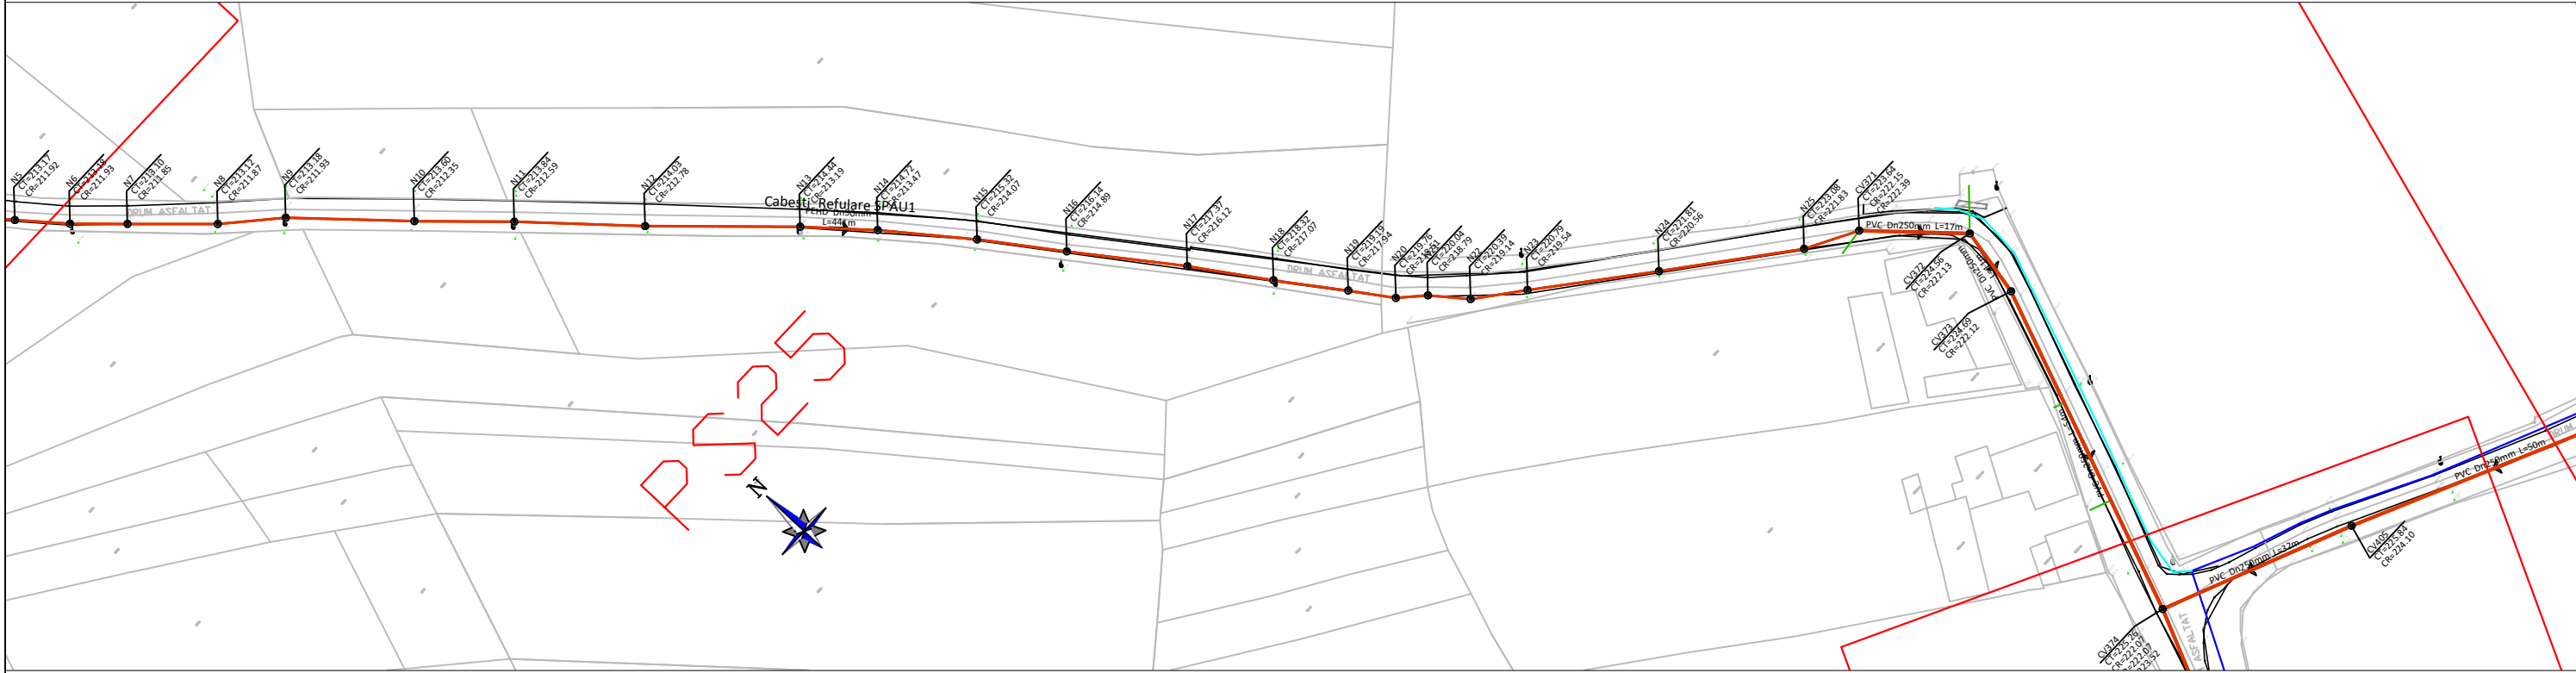
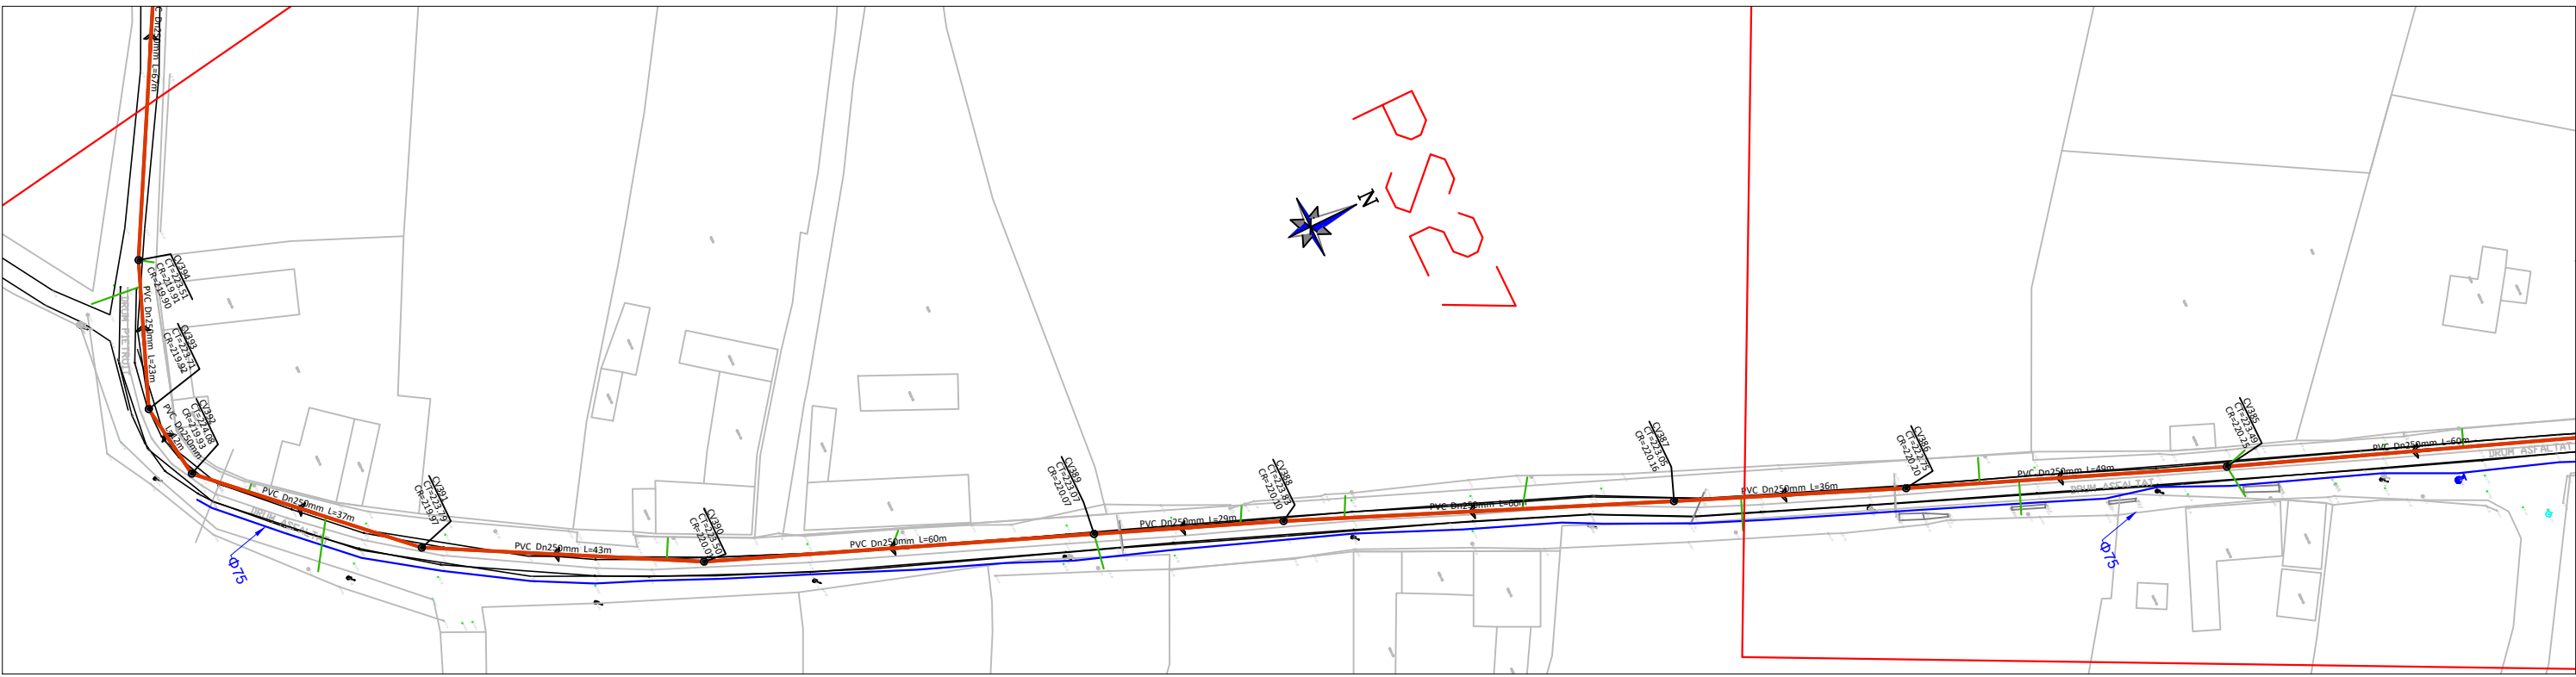
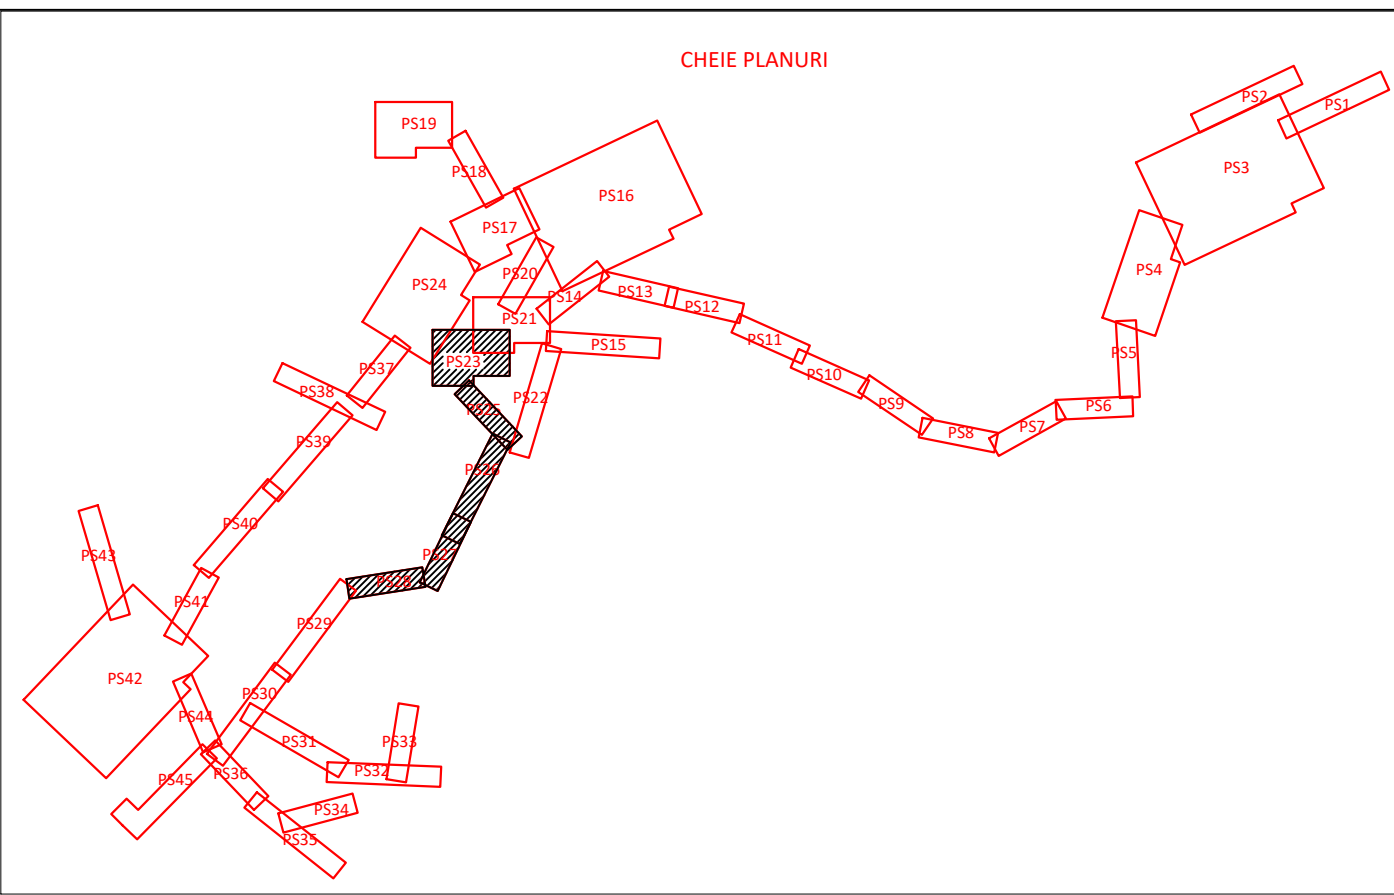
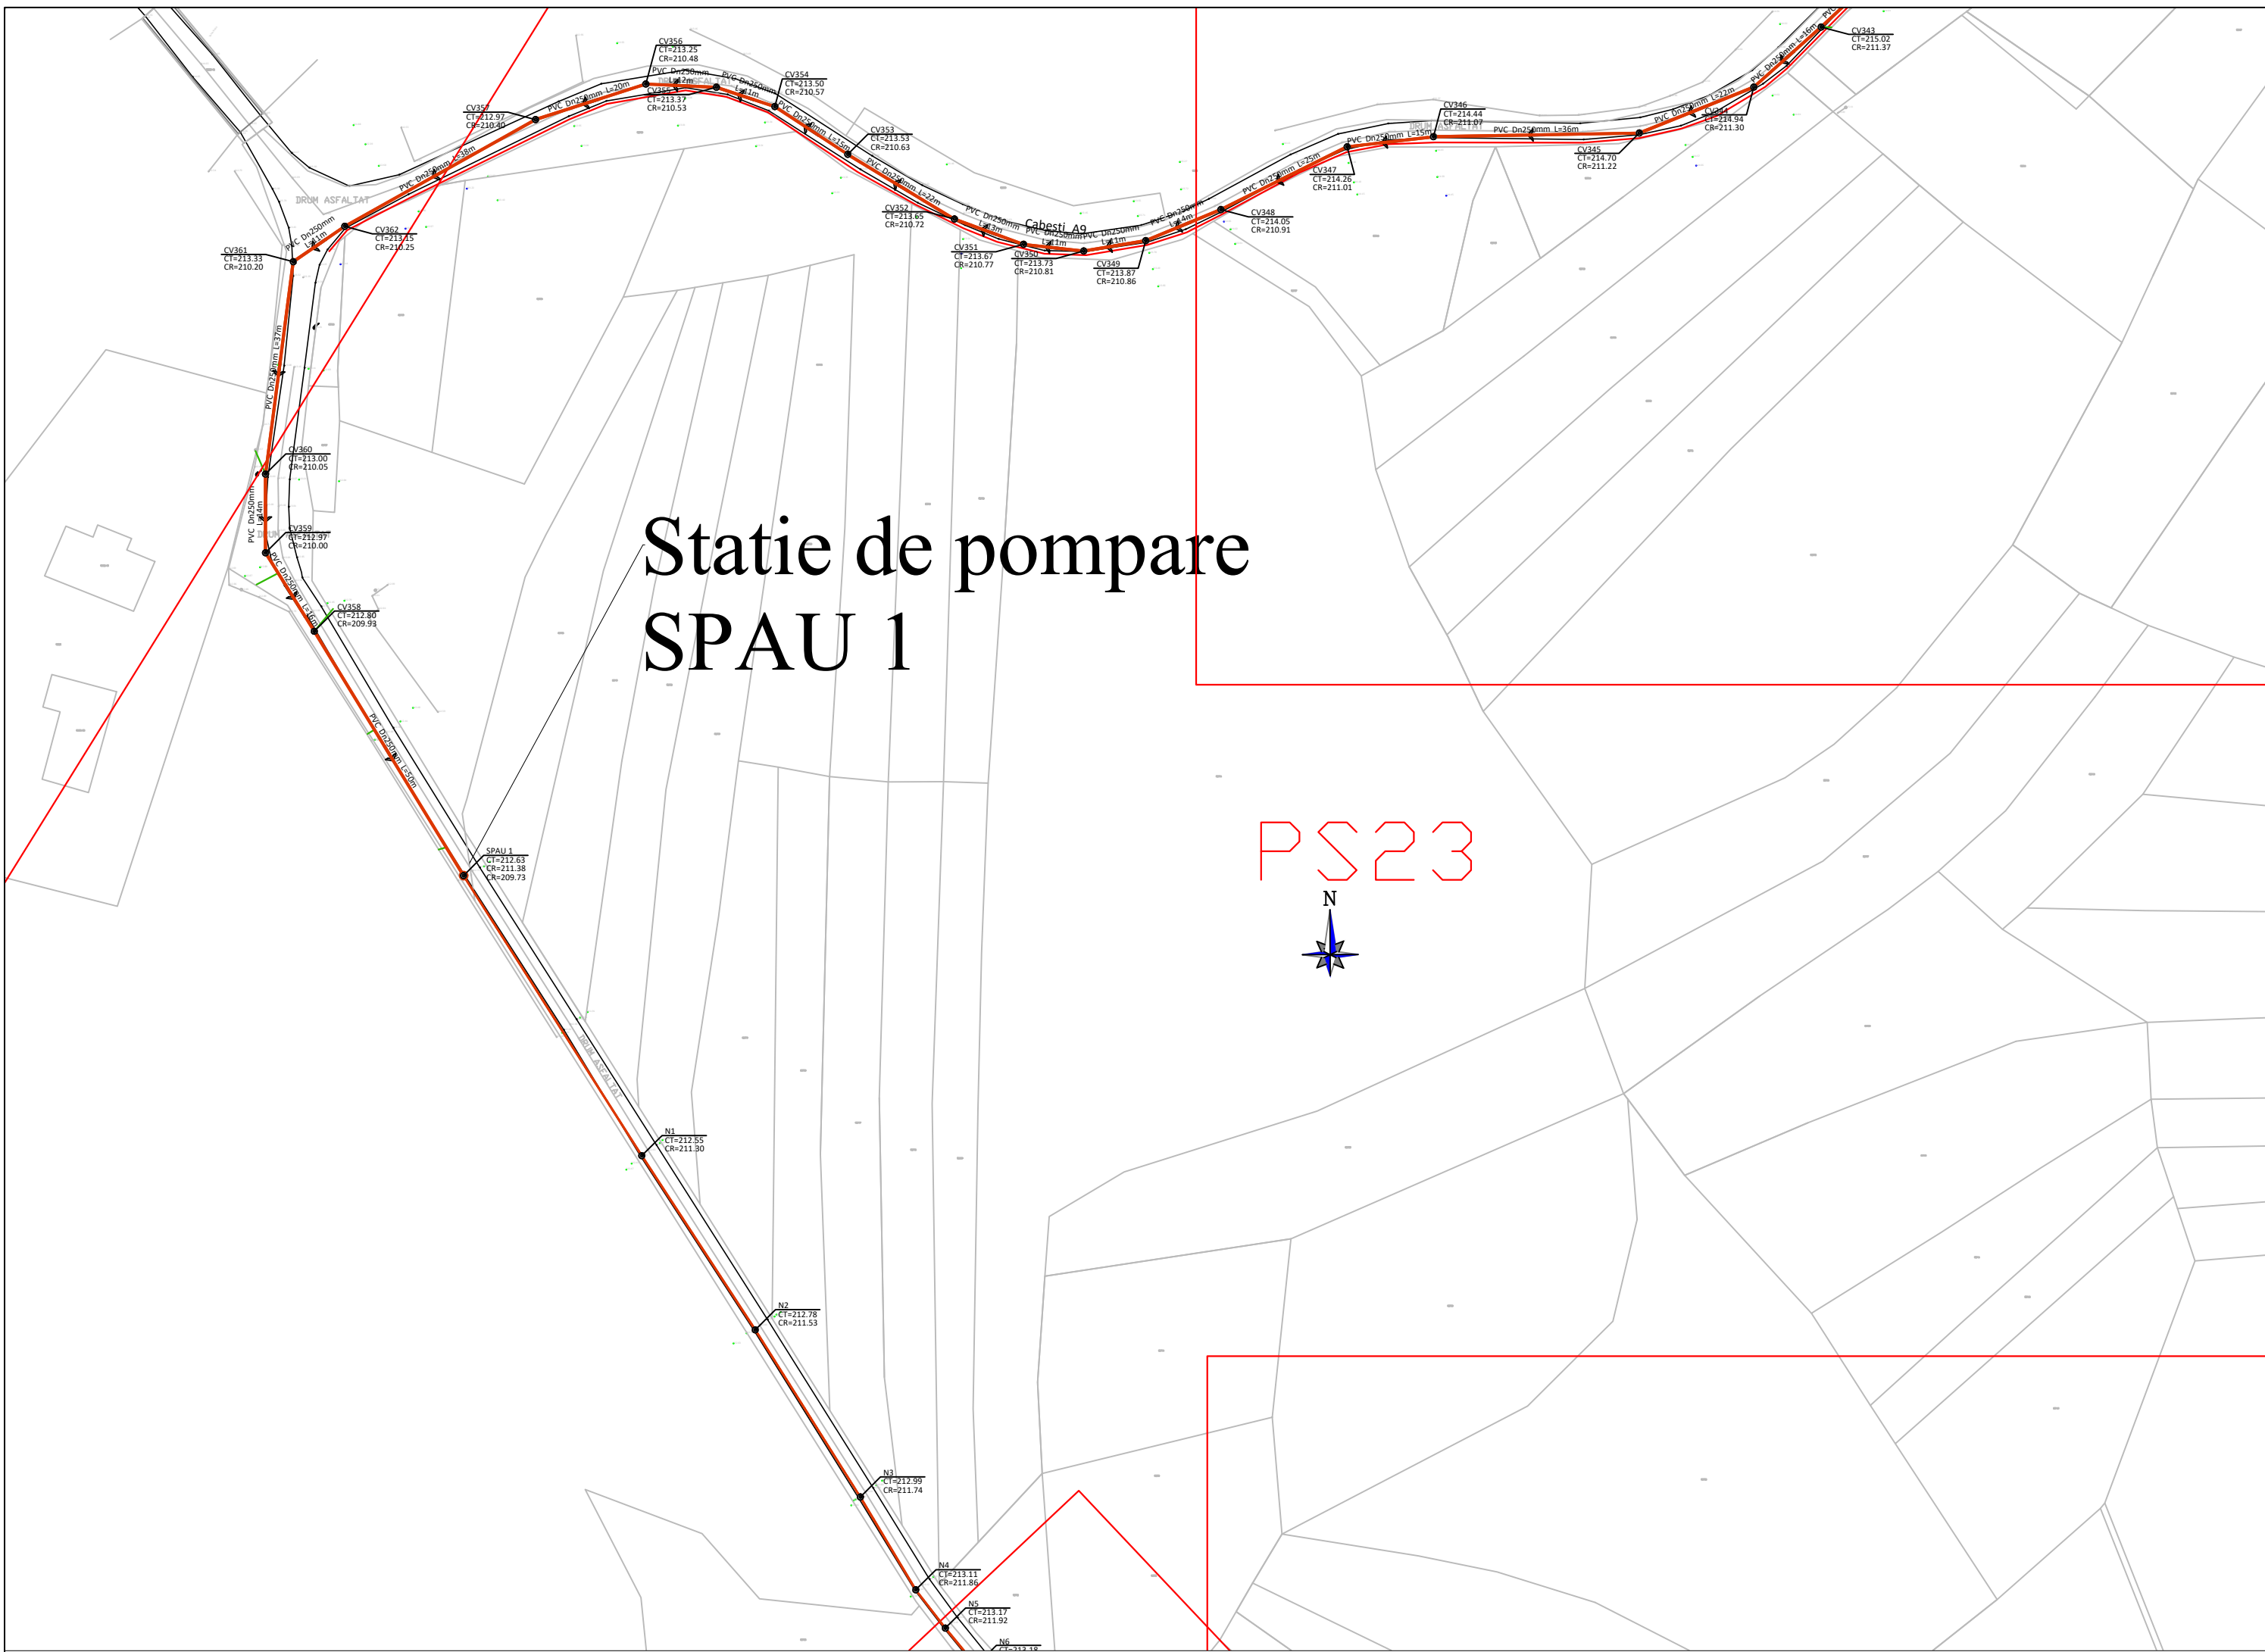


LEGENDA :

- PS1 Sectorizare
- Retea de canalizare proiectata
- Camine canalizare proiectate
- Statie de pompare ape uzate menajere proiectata
- Conducte de racord proiectate
- Subtraversare drum/rau/tub proiectata
- Retea apa existenta
- Retea apa proiectata
- Cote teren
- Margine drum
- Limita proprietate

Verificator / Expert	Nume si prenume	Semnatura	Cerinta	Referat / Expertiza (tdsu, nr., data)	
Proiectant:	S.C. VEST INSTAL S.R.L. CALARASI CUI:18991887; Nr.ord.R.C.:J51527/2006			Beneficiar: UAT CABESTI	
Titlu proiect: MODERNIZARE REȚEA DE ALIMENTARE CU APA SI INFINTARE REȚEA DE CANALIZARE MENAJERA CU STATIE DE EPURARE IN COMUNA CABESTI, JUDETUL BIHOR ETAPA I, 2				PR. NR. B56	
SPECIFICATIE	NUME	SEMNATURA	SCARA: 1:1.000	FAZA P.Th.+D.E.	
Sef Proiect	ing. dipl. Neicu M.	<i>Neicu</i>	DATA: 2023	NR. PLANSA II-11	
Proiectat	ing. dipl. Troskot C.	<i>Troskot</i>			
Desenat	ing. dipl. Troskot C.	<i>Troskot</i>			

Acest document este proprietatea intelectuală a S.C. VEST INSTAL S.R.L. Calarasi și nu poate fi reprodus sau transmis fără autorizația expresă (scrisă). Utilizarea sa este permisă numai beneficiarului direct și numai pentru scopul, obiectul și scopul specificat în acest document. Documentul este valabil numai cu semnătură și/sau stampilă în scris.