
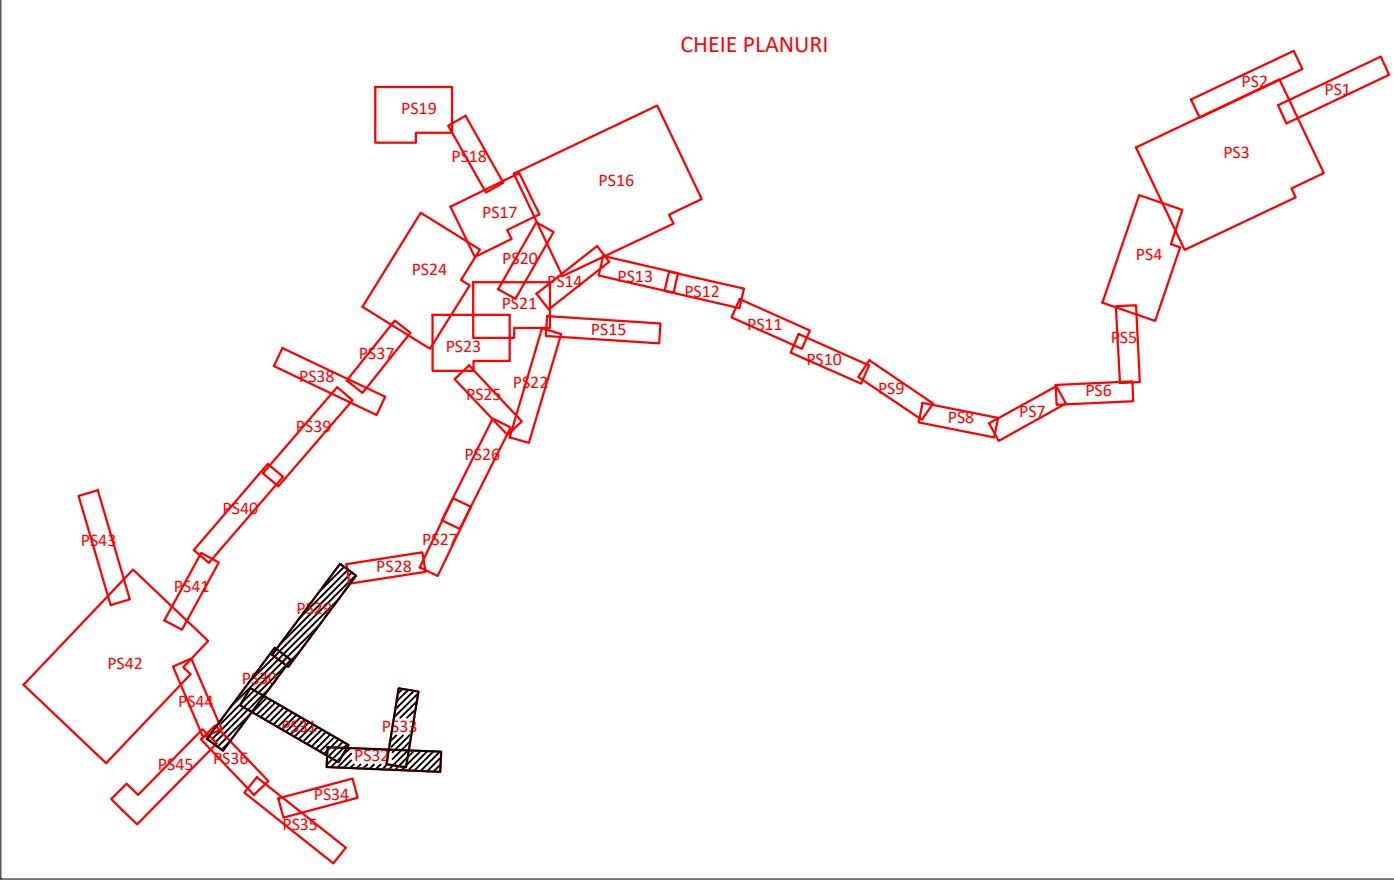
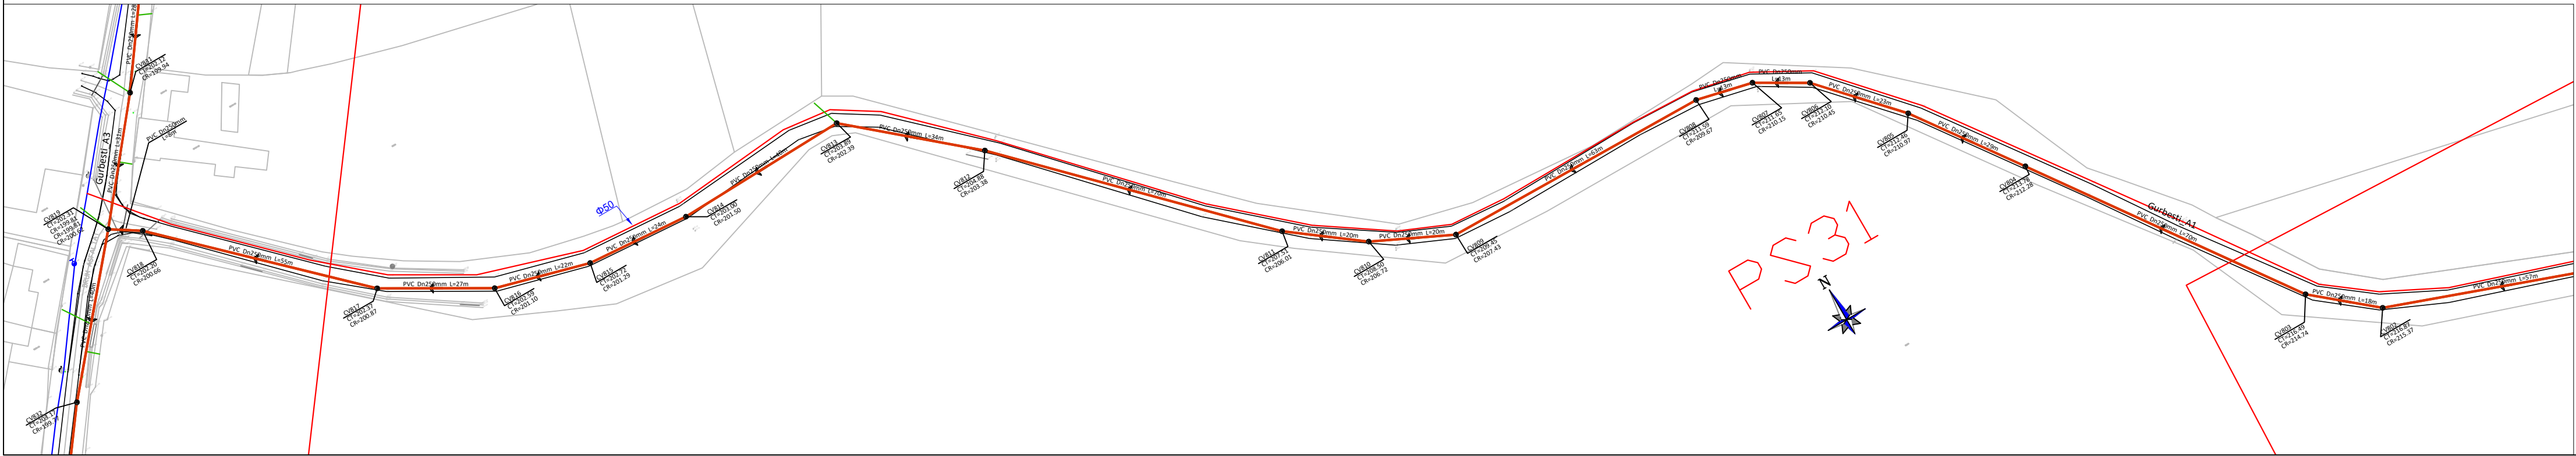
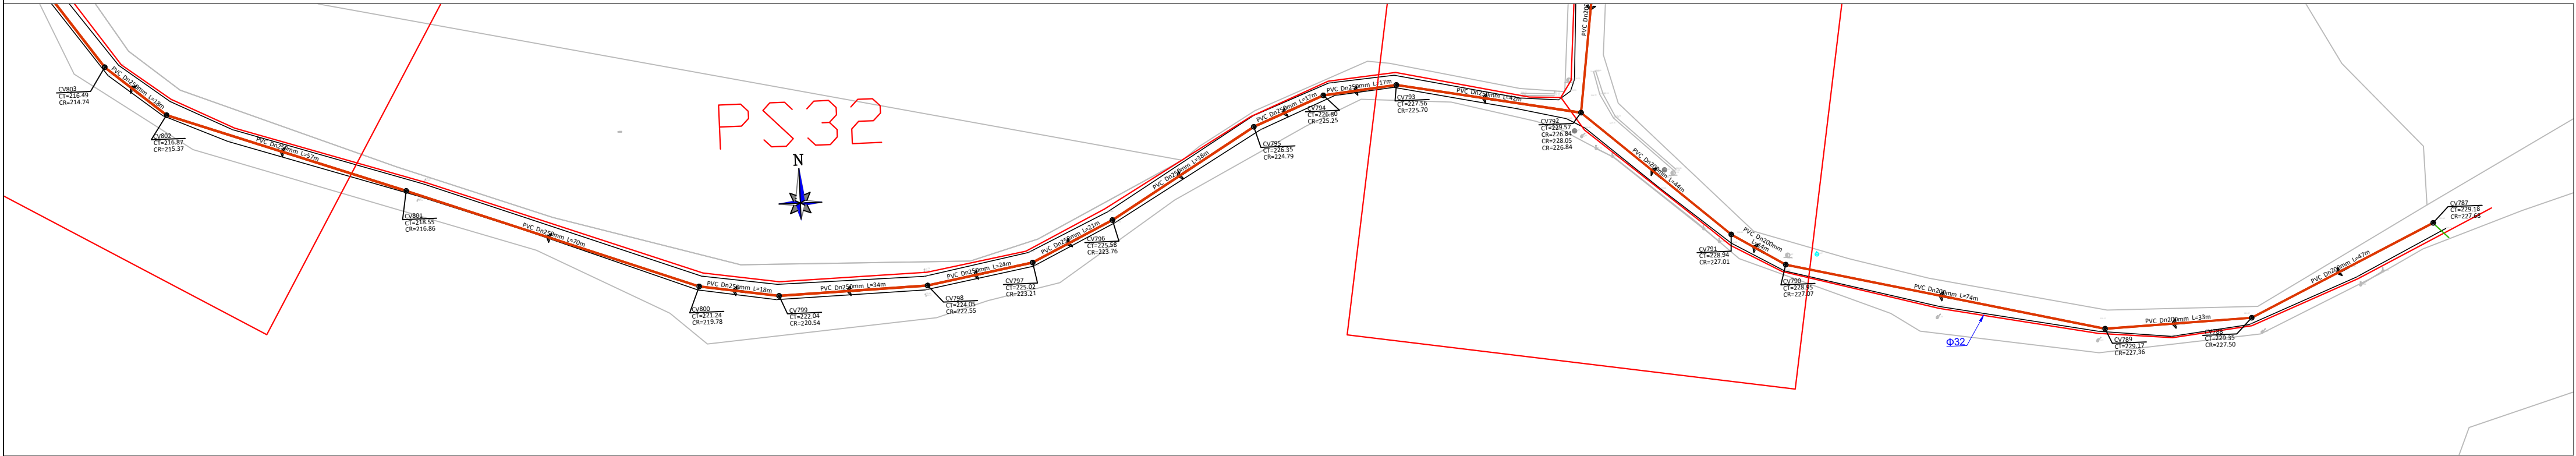
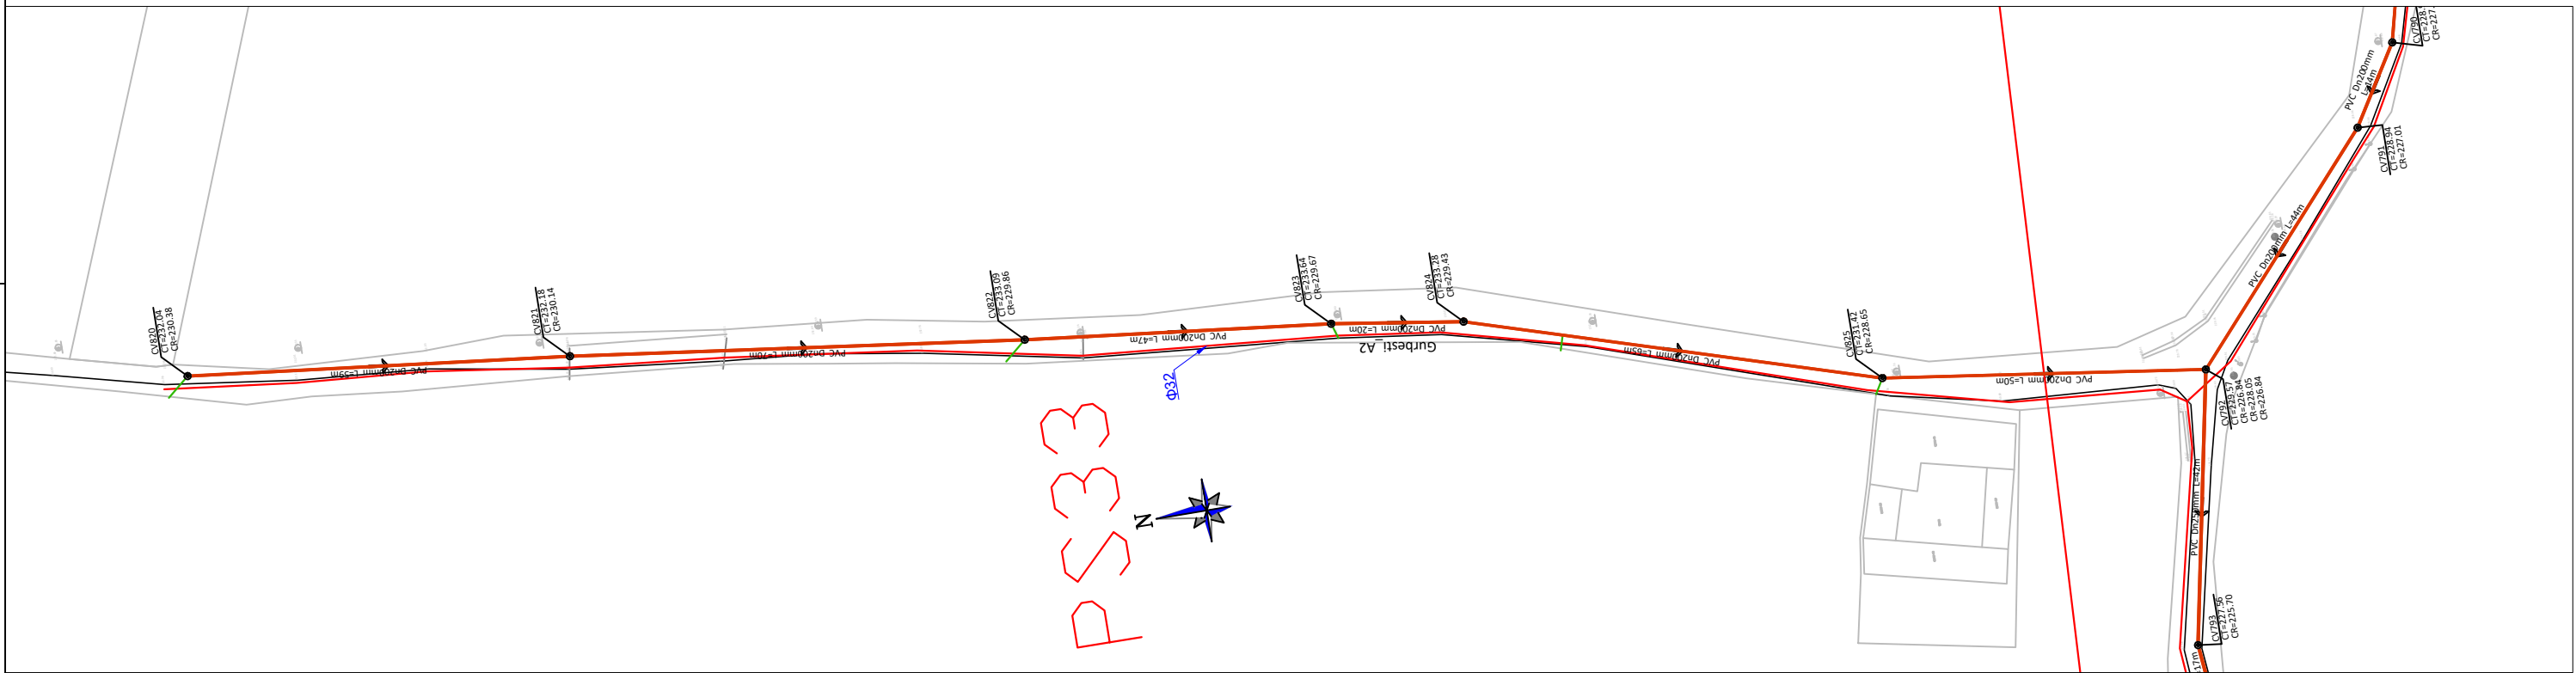
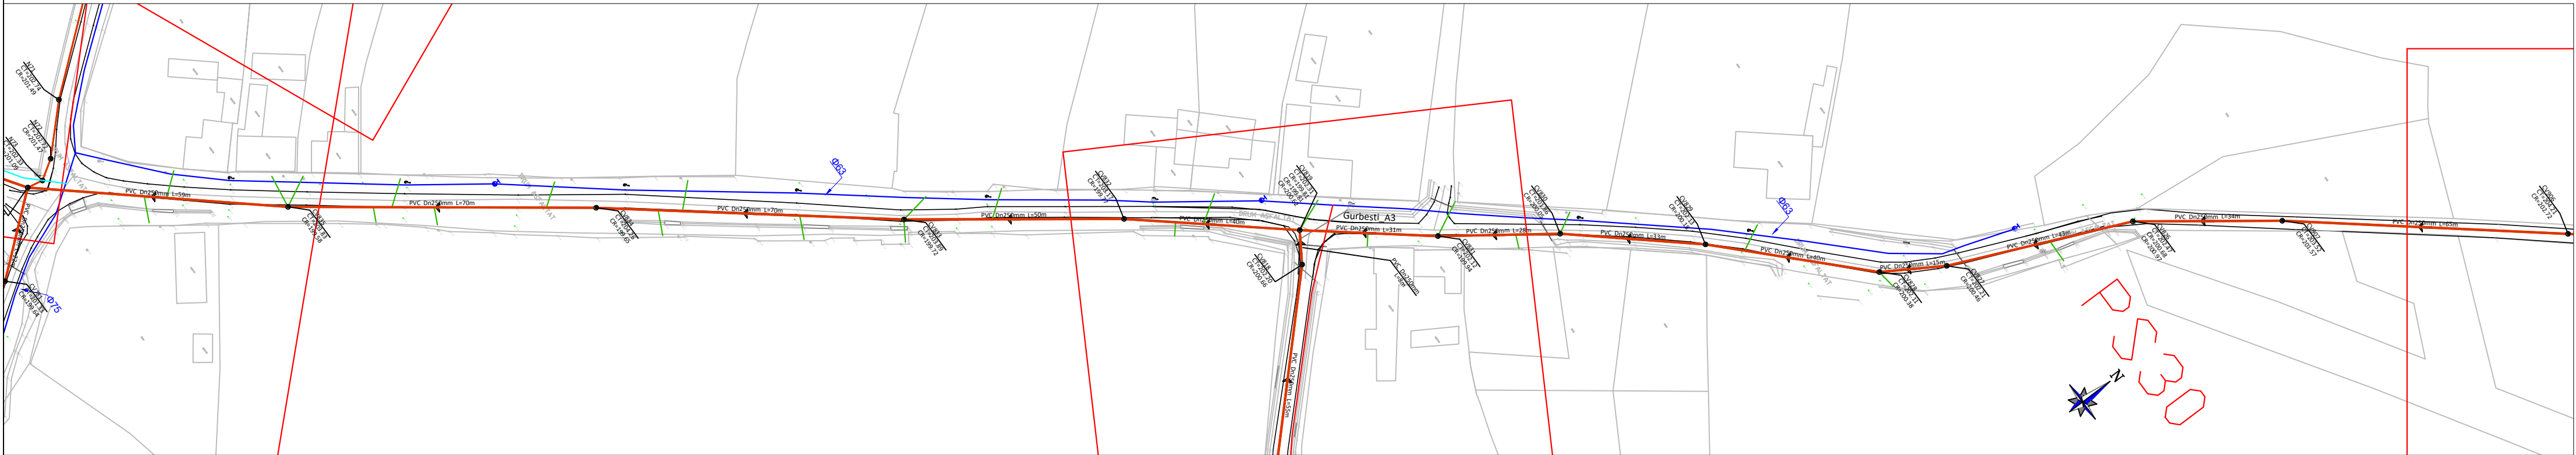


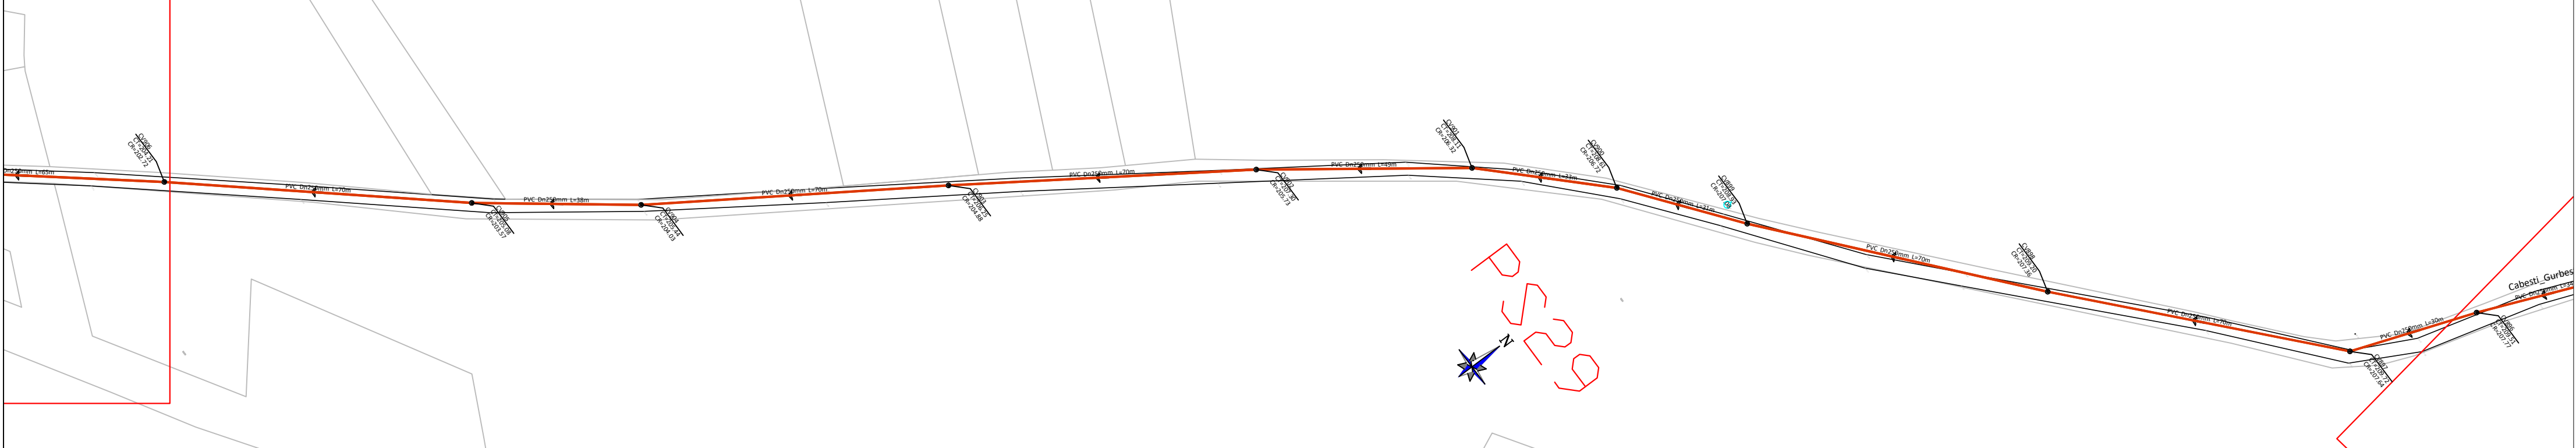

LEGENDA :

- PS1 Sectorizare
- Retea de canalizare proiectata
- Camine canalizare proiectate
- Statie de pompare ape uzate menajere proiectata
- Conducte de racord proiectate
- Subtraversare drum/rau/tub proiectata
- Retea apa existenta
- Retea apa proiectata
- Cote teren
- Margine drum
- Limita proprietate

Verificator/Expert	Nume si prenume		Semnatura	Cerinta	Referat / Expertiza (Titlu, nr., data)	
Proiectant:	S.C. VEST INSTAL S.R.L. CALARASI CUI:18991887; Nr.ord.R.C.:J515272006				Beneficiar:	UAT CABESTI
PR. NR.						B56
Specificatie	NUME	SEMNATURA	SCARA:	Titlu proiect: MODERNIZARE REȚEA DE ALIMENTARE CU APA SI INFINTARE REȚEA DE CANALIZARE		
Sef Proiect	ing. dipl. Neicu M.		1:1.000	MENAJERA CU STATIE DE EPURARE IN COMUNA CABESTI, JUDETUL BIHOR ETAPA I, 2		
Proiectat	ing. dipl. Troskot C.		DATA:	Titlu planșă:		
Desenat	ing. dipl. Troskot C.		2023	PLANURI DE SITUATIE LUCRARI PROPUSE IN COMUNA CABESTI - PS29, PS30, PS31, PS32 SI PS33		
				NR. PLANȘA		
				IH-12		
Acest document este proprietatea întreprinderii S.C. VEST INSTAL S.R.L. Calarasi și nu poate fi reproducă sau transmisă fără autorizarea expresă (scrisă) a Utilizatorului care permite numai beneficiarului direct al documentului pentru scopul încheierii contractului de proiectare, executare și montaj.						

Acest document este proprietatea intelectuală a S.C. VEST INSTAL S.R.L. Cătreșii și nu poate fi reprodus sau transmis fără autorizația expresă (scrisă). Utilizarea sa este permisă numai beneficiarului direct al serviciului pentru aspectul tehnic și corectitudinea a fost elaborată. Documentul este disponibil numai cu semnătură și sau aprobare în scris.