

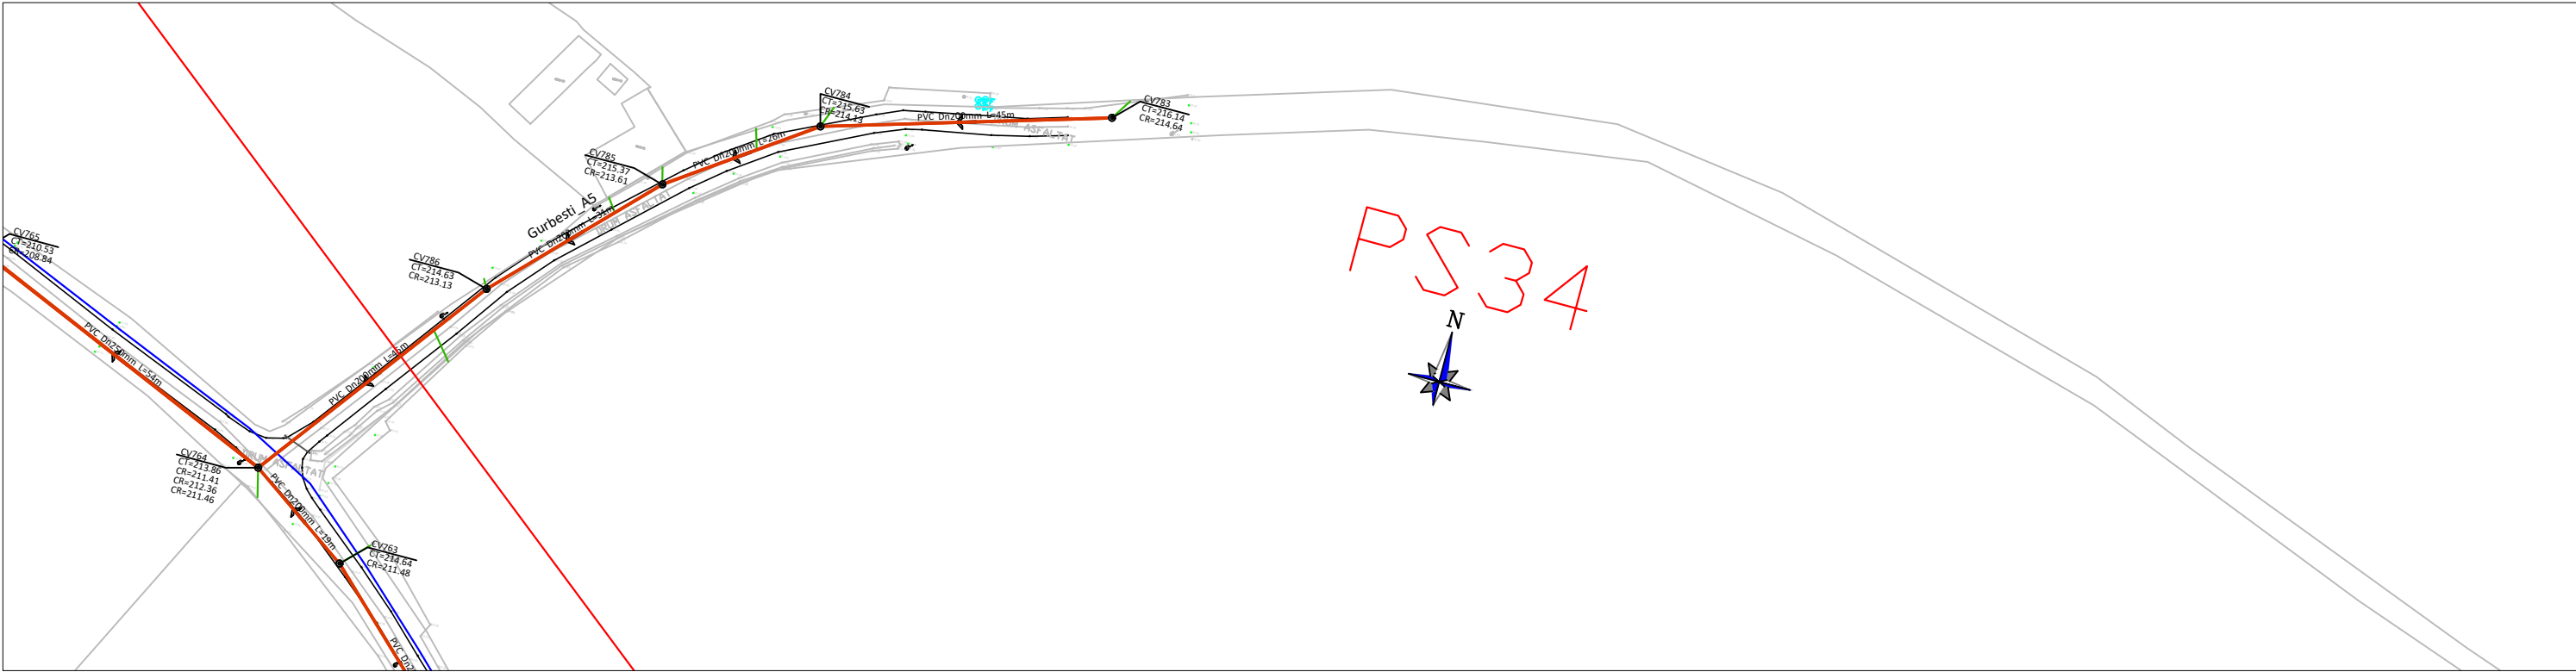
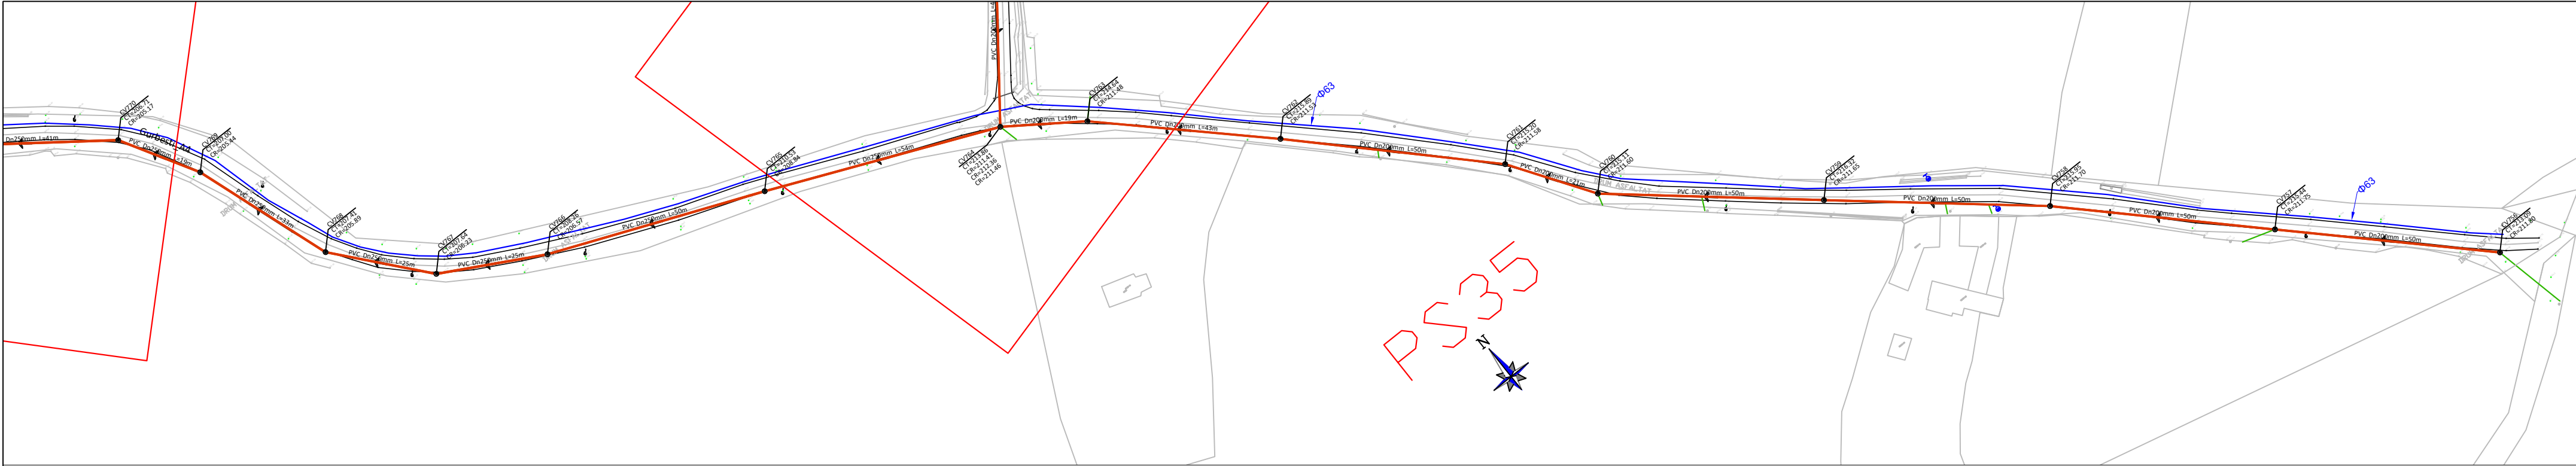


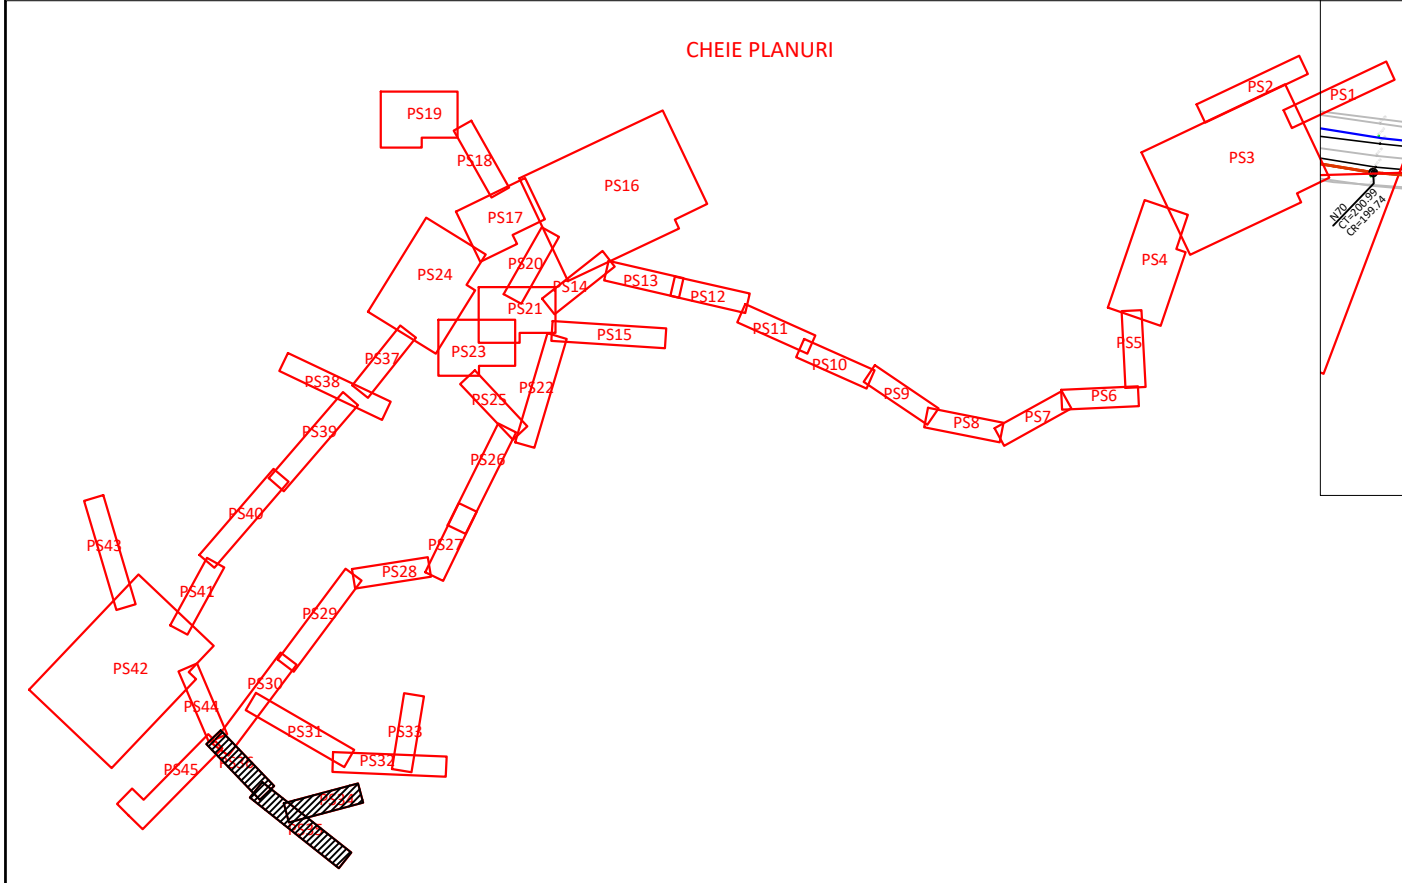

- LEGENDA :**
- PS1** Sectorizare
 - PVC Dn200mm L=20m Retea de canalizare proiectata
 - Camine canalizare proiectate
 - Statie de pompare ape uzate menajere proiectata
 - Conducte de racord proiectate
 - Subtraversare drum/rau/tub proiectata
 - Retea apa existenta
 - Retea apa proiectata
 - Cote teren
 - Margine drum
 - Limita proprietate

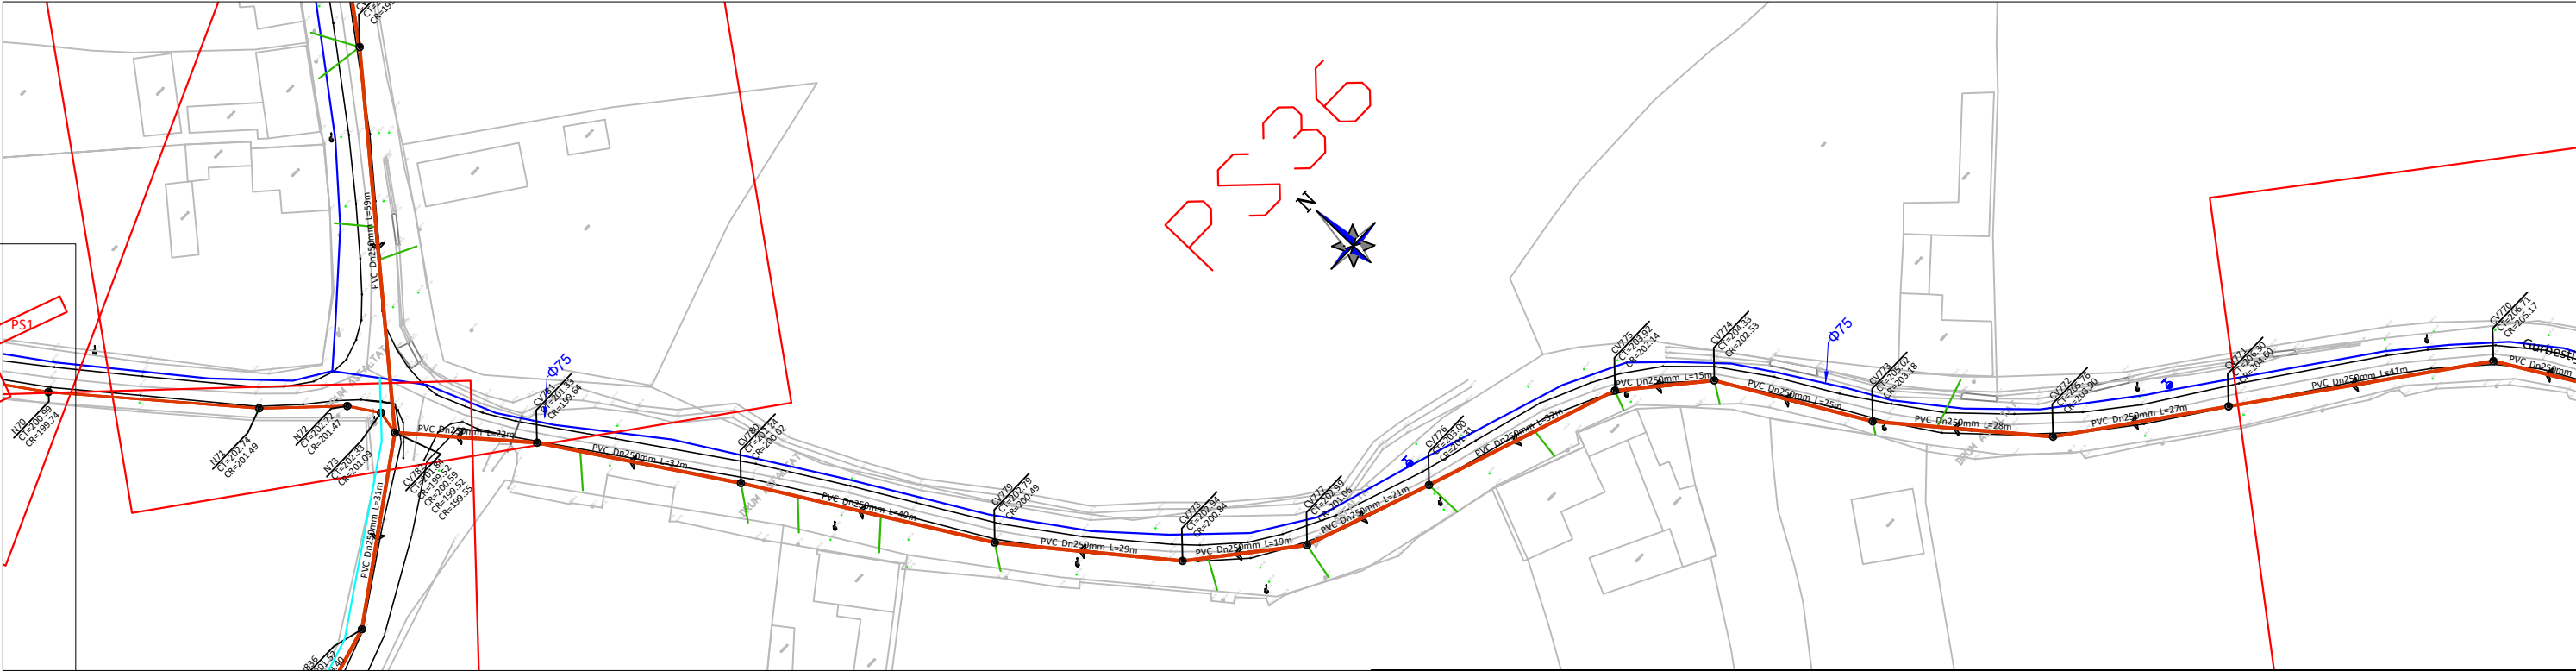

Verificator/ Expert	Nume si prenume	Semnatura	Cerinta	Referat / Expertiza (titlu, nr., data)		
Proiectant:		S.C. VEST INSTAL S.R.L. -CALARASI CUI:18991887; Nr.ord.R.C.:J51/527/2006		Beneficiar:	UAT CABESTI	
SPECIFICATIE		NUME	SEMNATURA	Titlu proiect: MODERNIZARE REȚEA DE ALIMENTARE CU APA SI INFINTARE REȚEA DE CANALIZARE MENAJERA CU STATIE DE EPURARE IN COMUNA CABESTI, JUDETUL BIHOR ETAPA 1, 2	PR. NR. B56	
Sef Proiect	ing. dipl. Neicu M.		SCARA: 1:1.000		FAZA P.Th.+D.E.	
Proiectat	ing. dipl. Troskot C.		DATA: 2023			
Desenat	ing. dipl. Troskot C.					
Titlu plansa: PLANURI DE SITUATIE - LUCRARI PROPUSE IN COMUNA CABESTI - PS34, PS35 SI PS36						NR. PLANSA IH-13
Acest document este proprietatea intelectuala S.C. VEST INSTAL S.R.L. Călărași și nu poate fi reprodus sau transmis fără autorizarea expresă (scrisă). Utilizarea sa este permisă numai beneficiarului direct și numai pentru scopul (obiectul) pentru care a fost elaborat. Documentul este valabil numai cu semnăturile și cu stampilele în original.						