
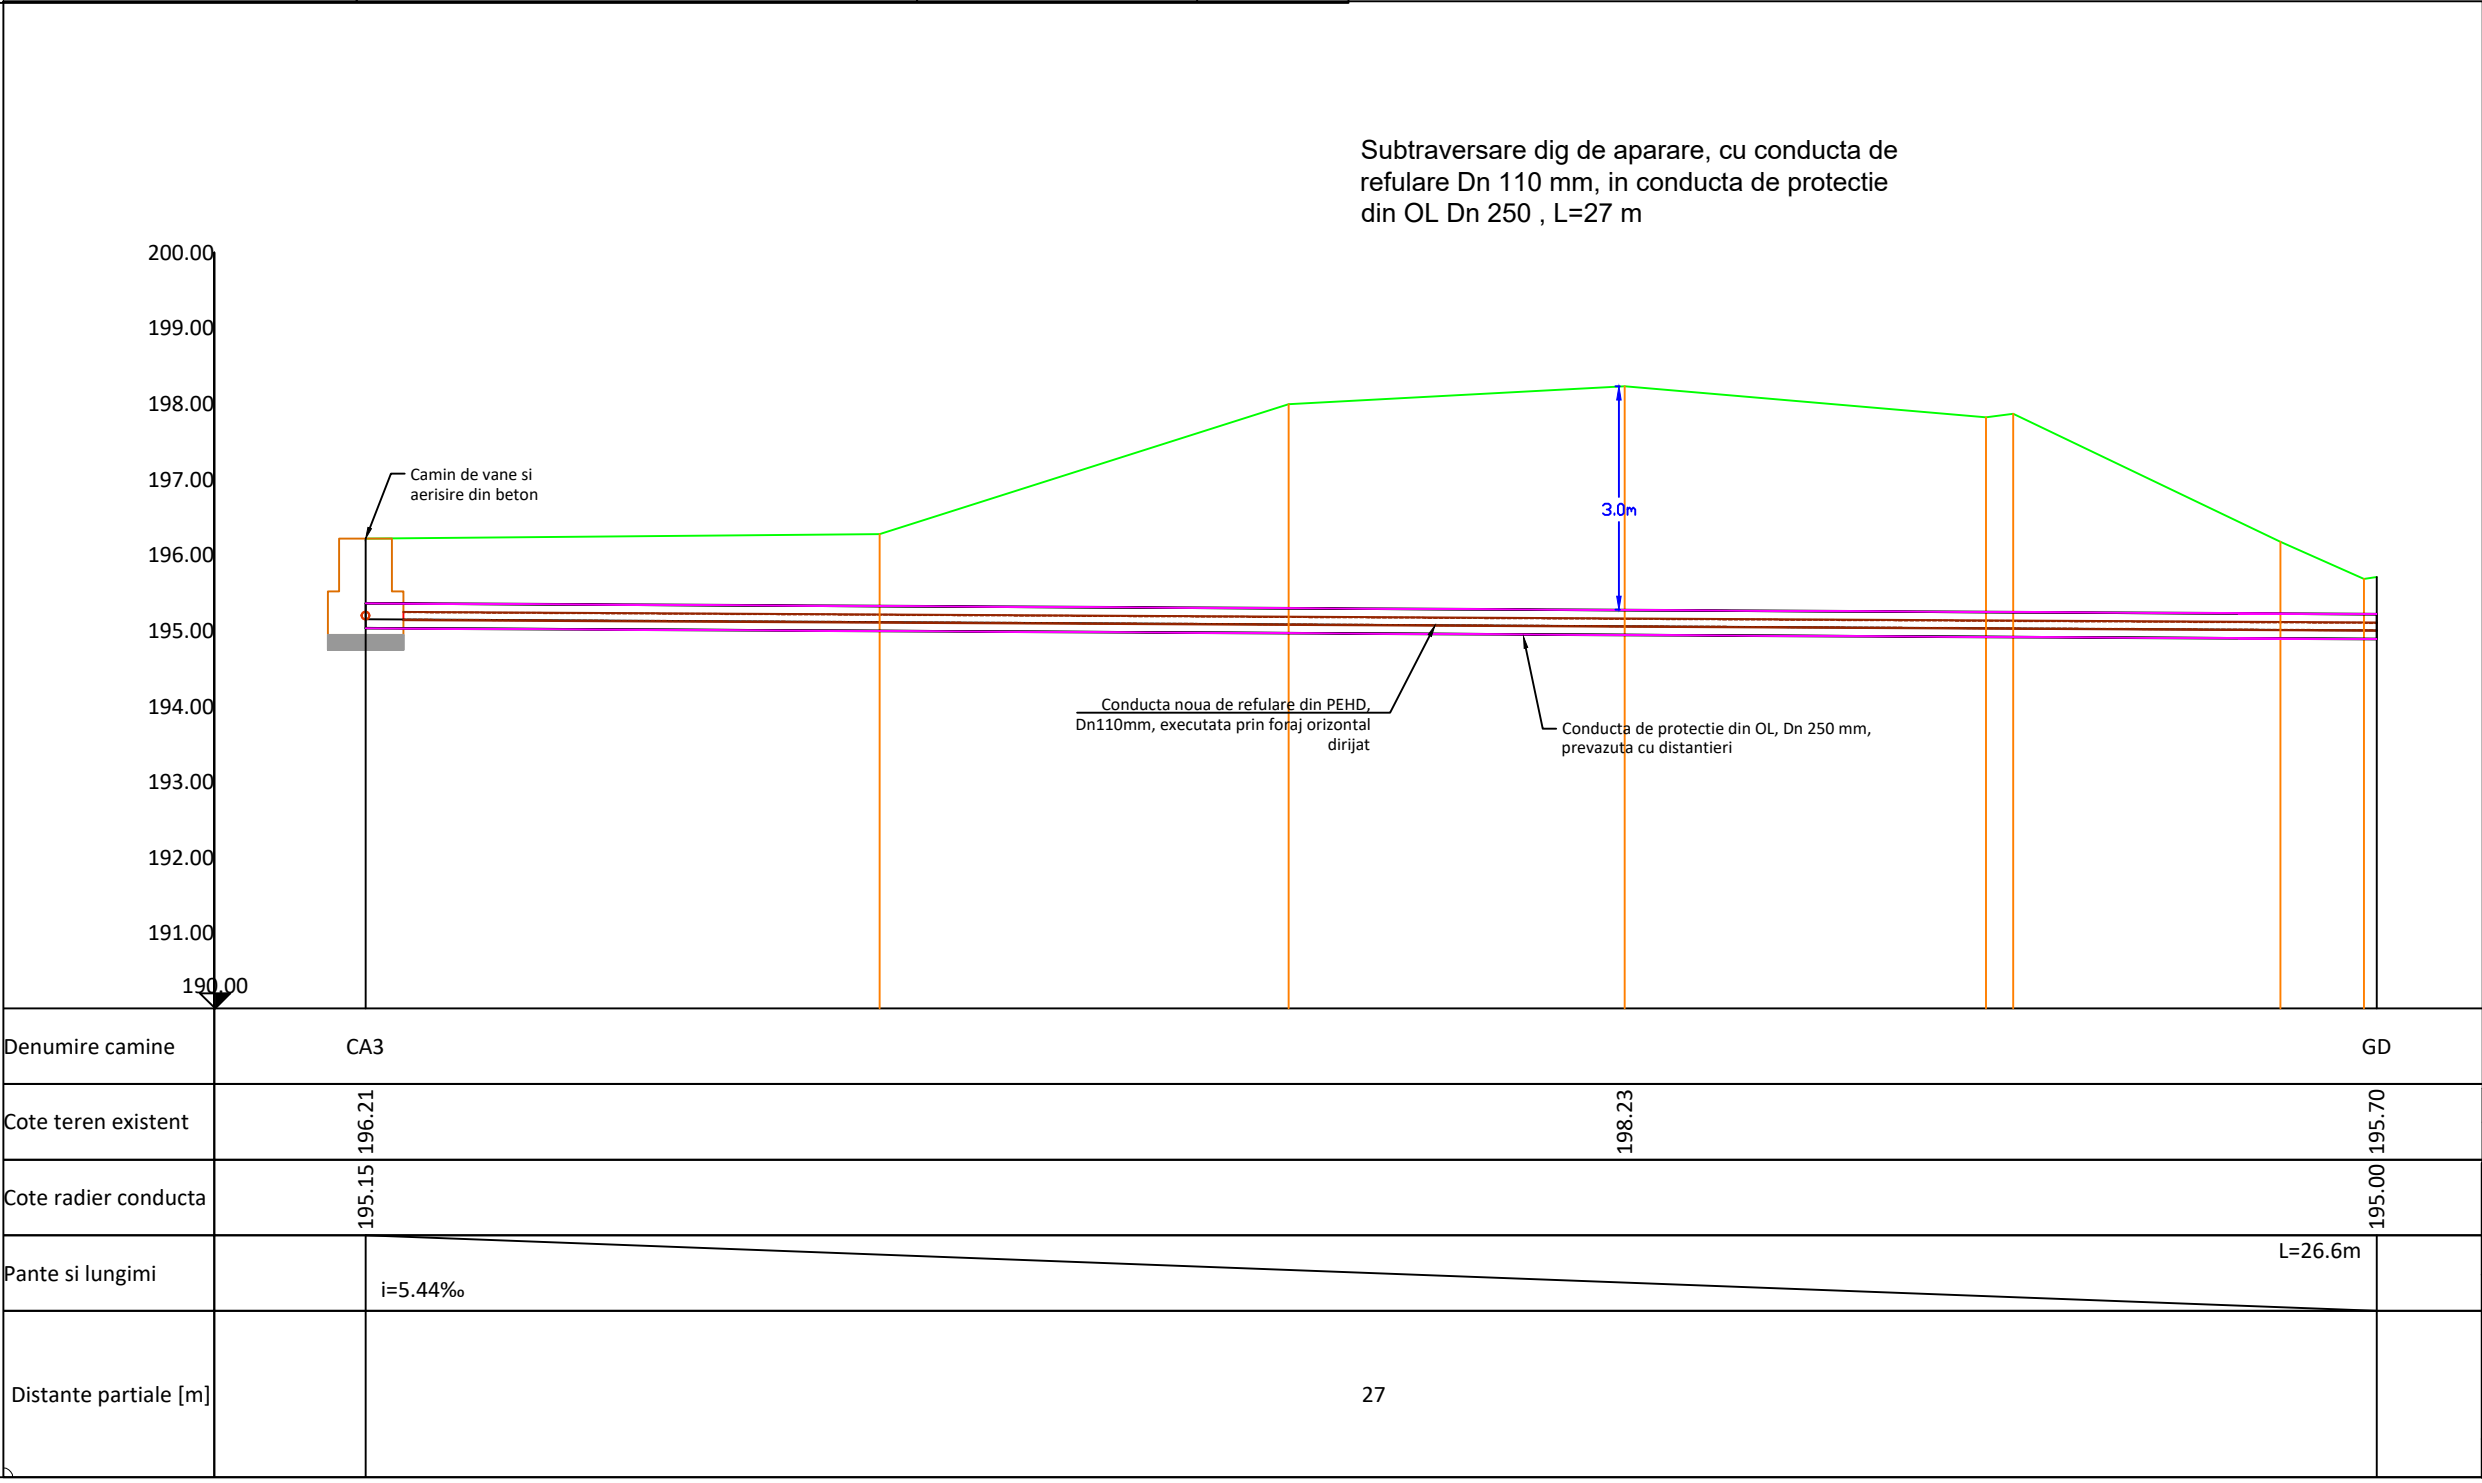
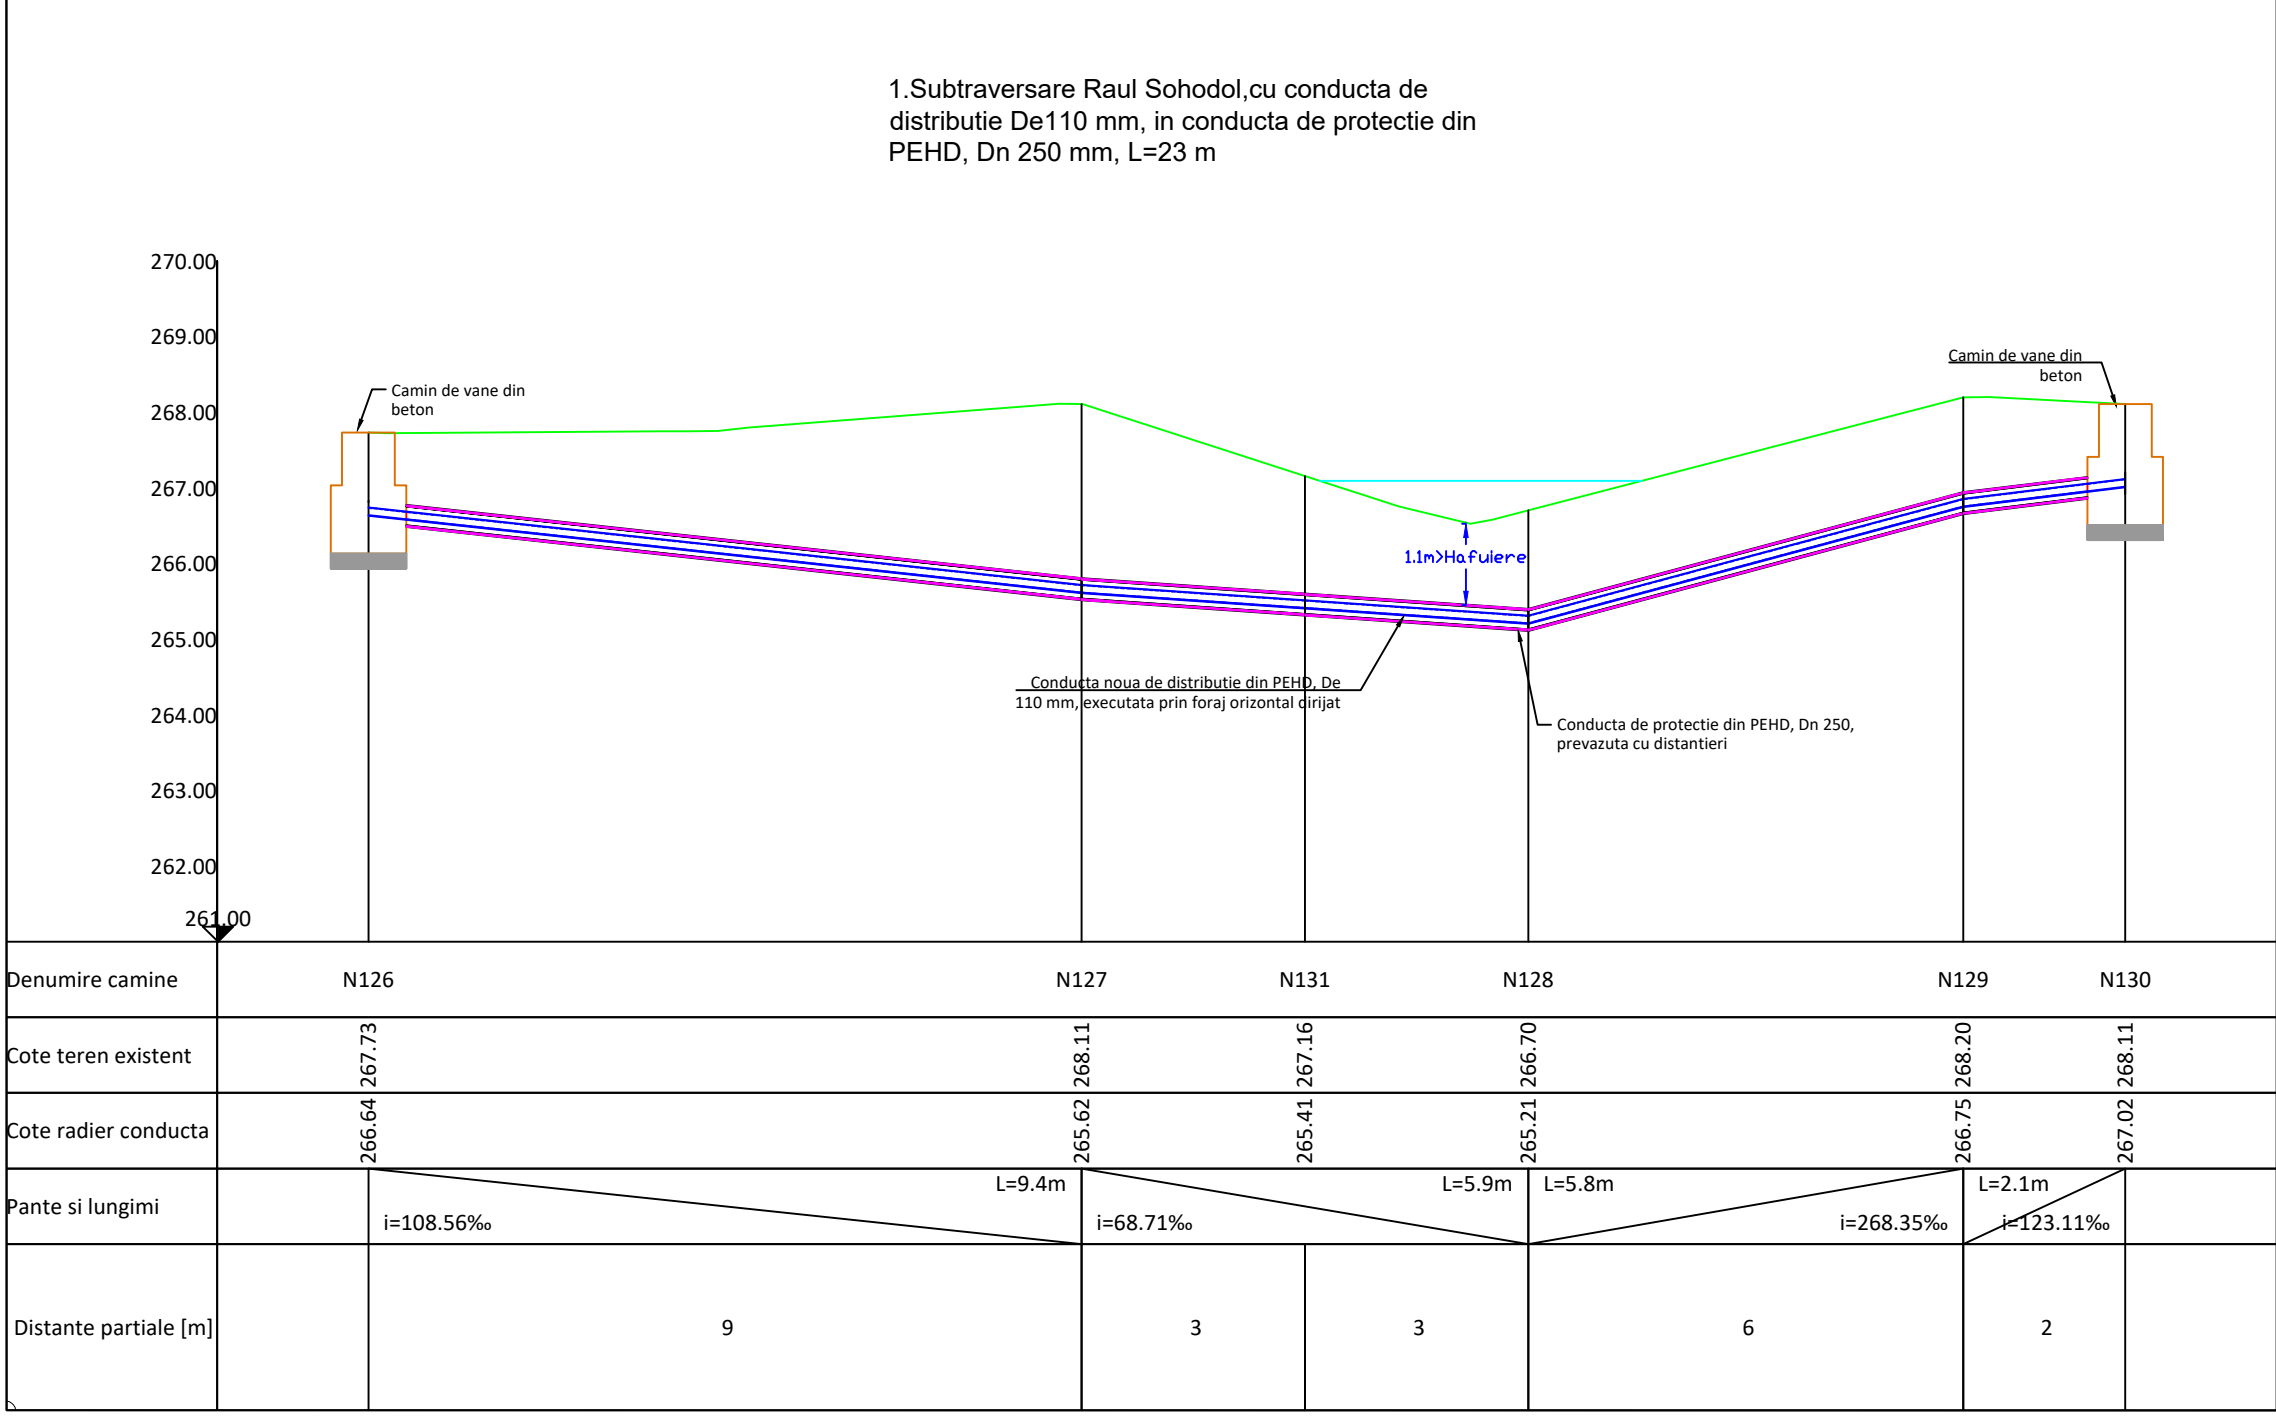
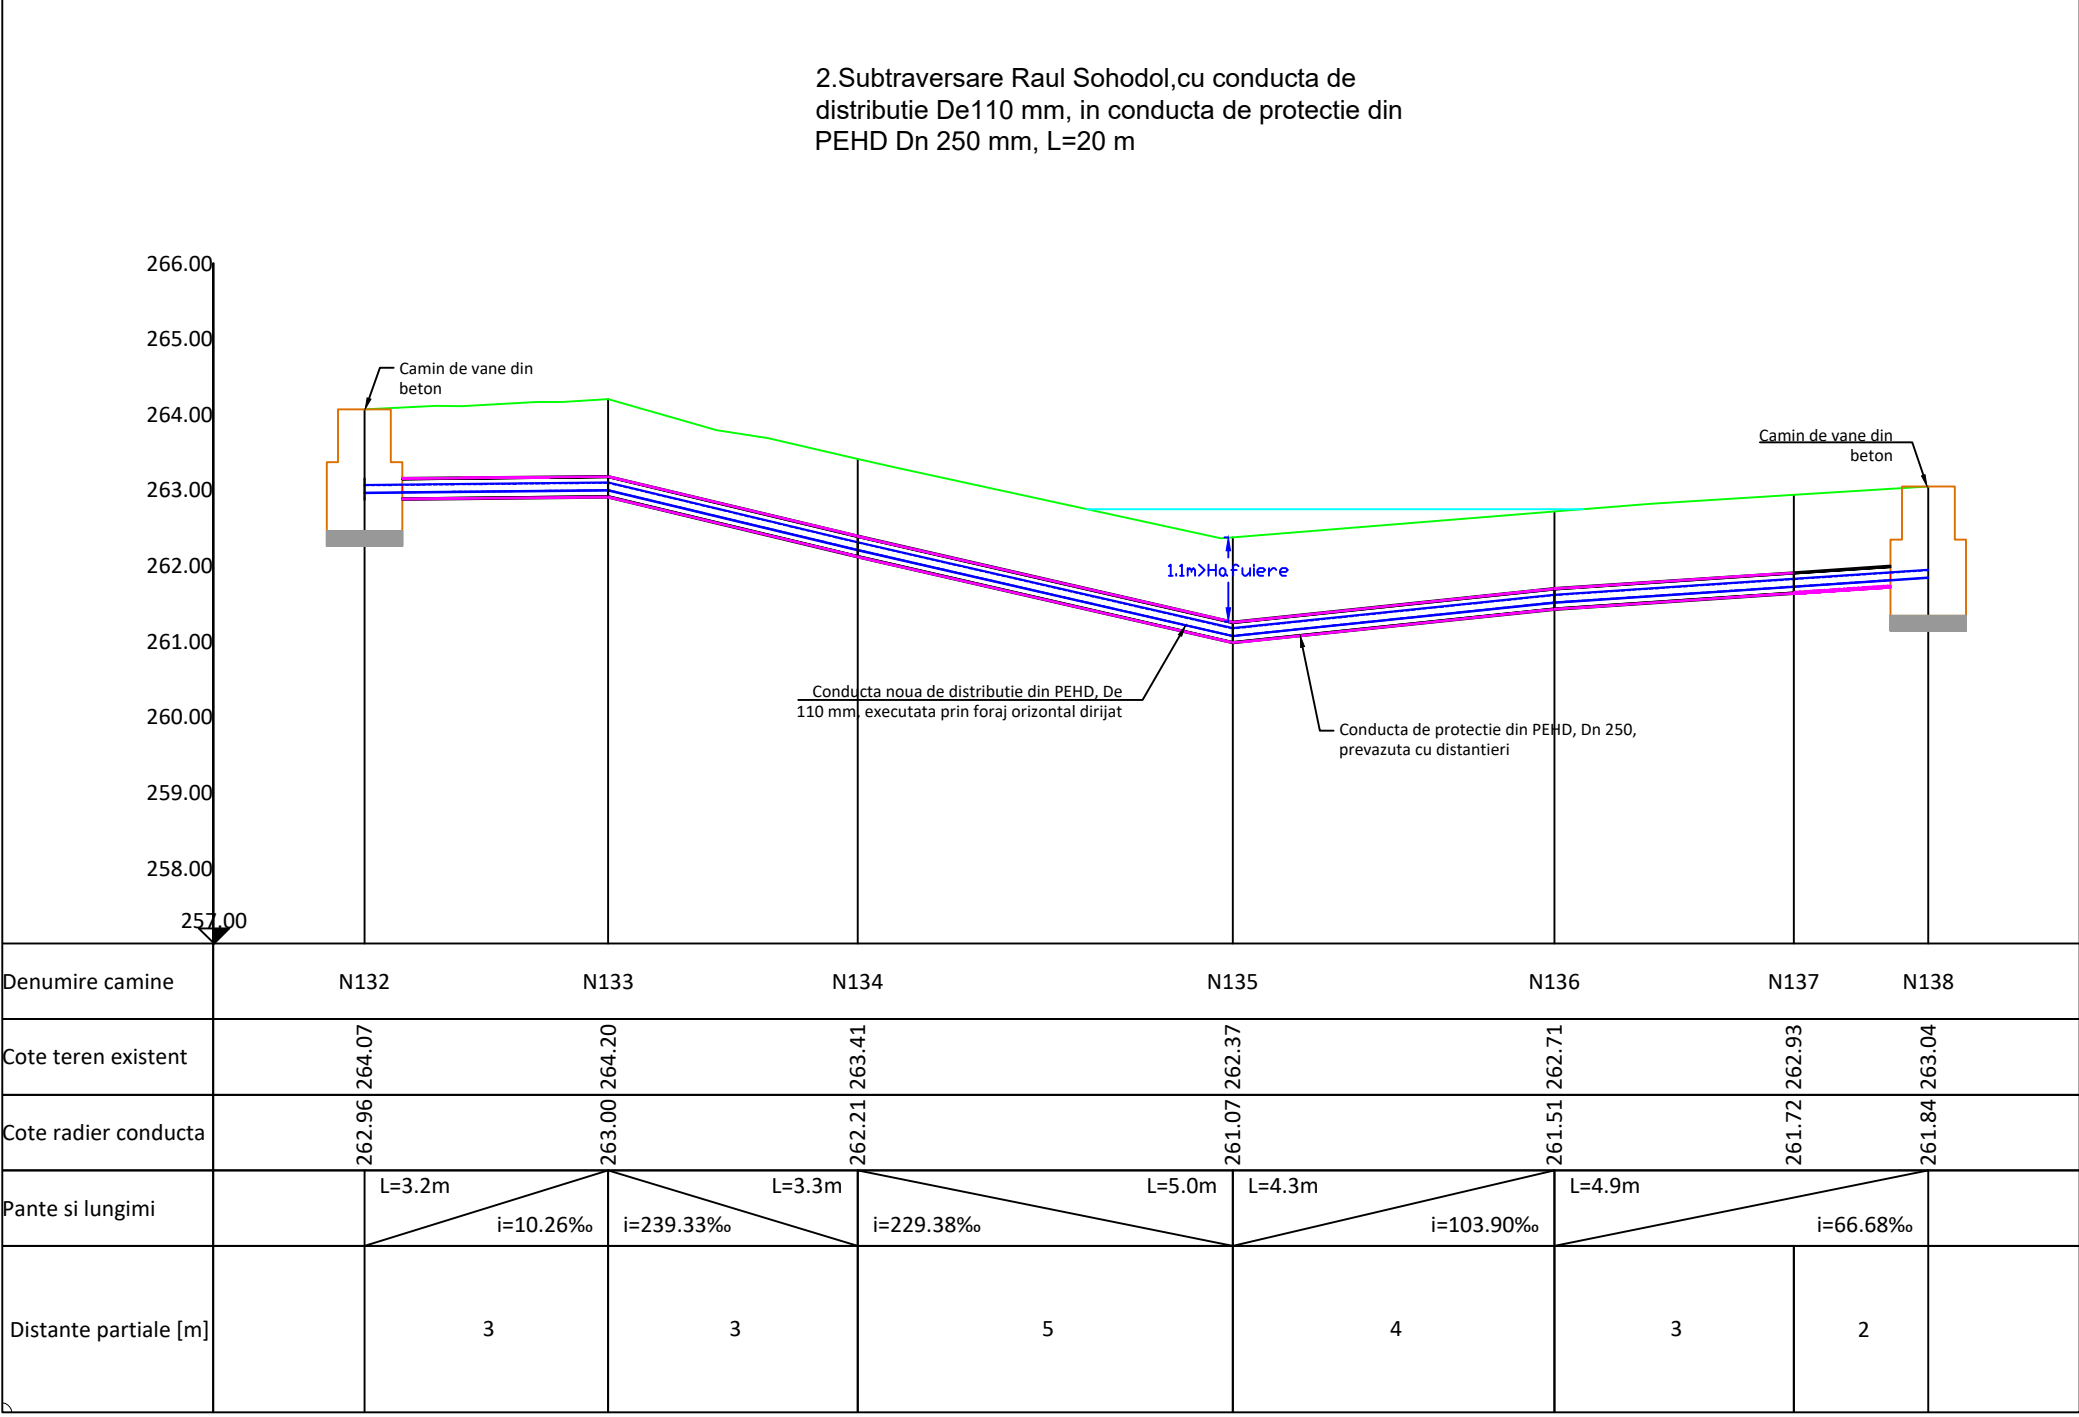
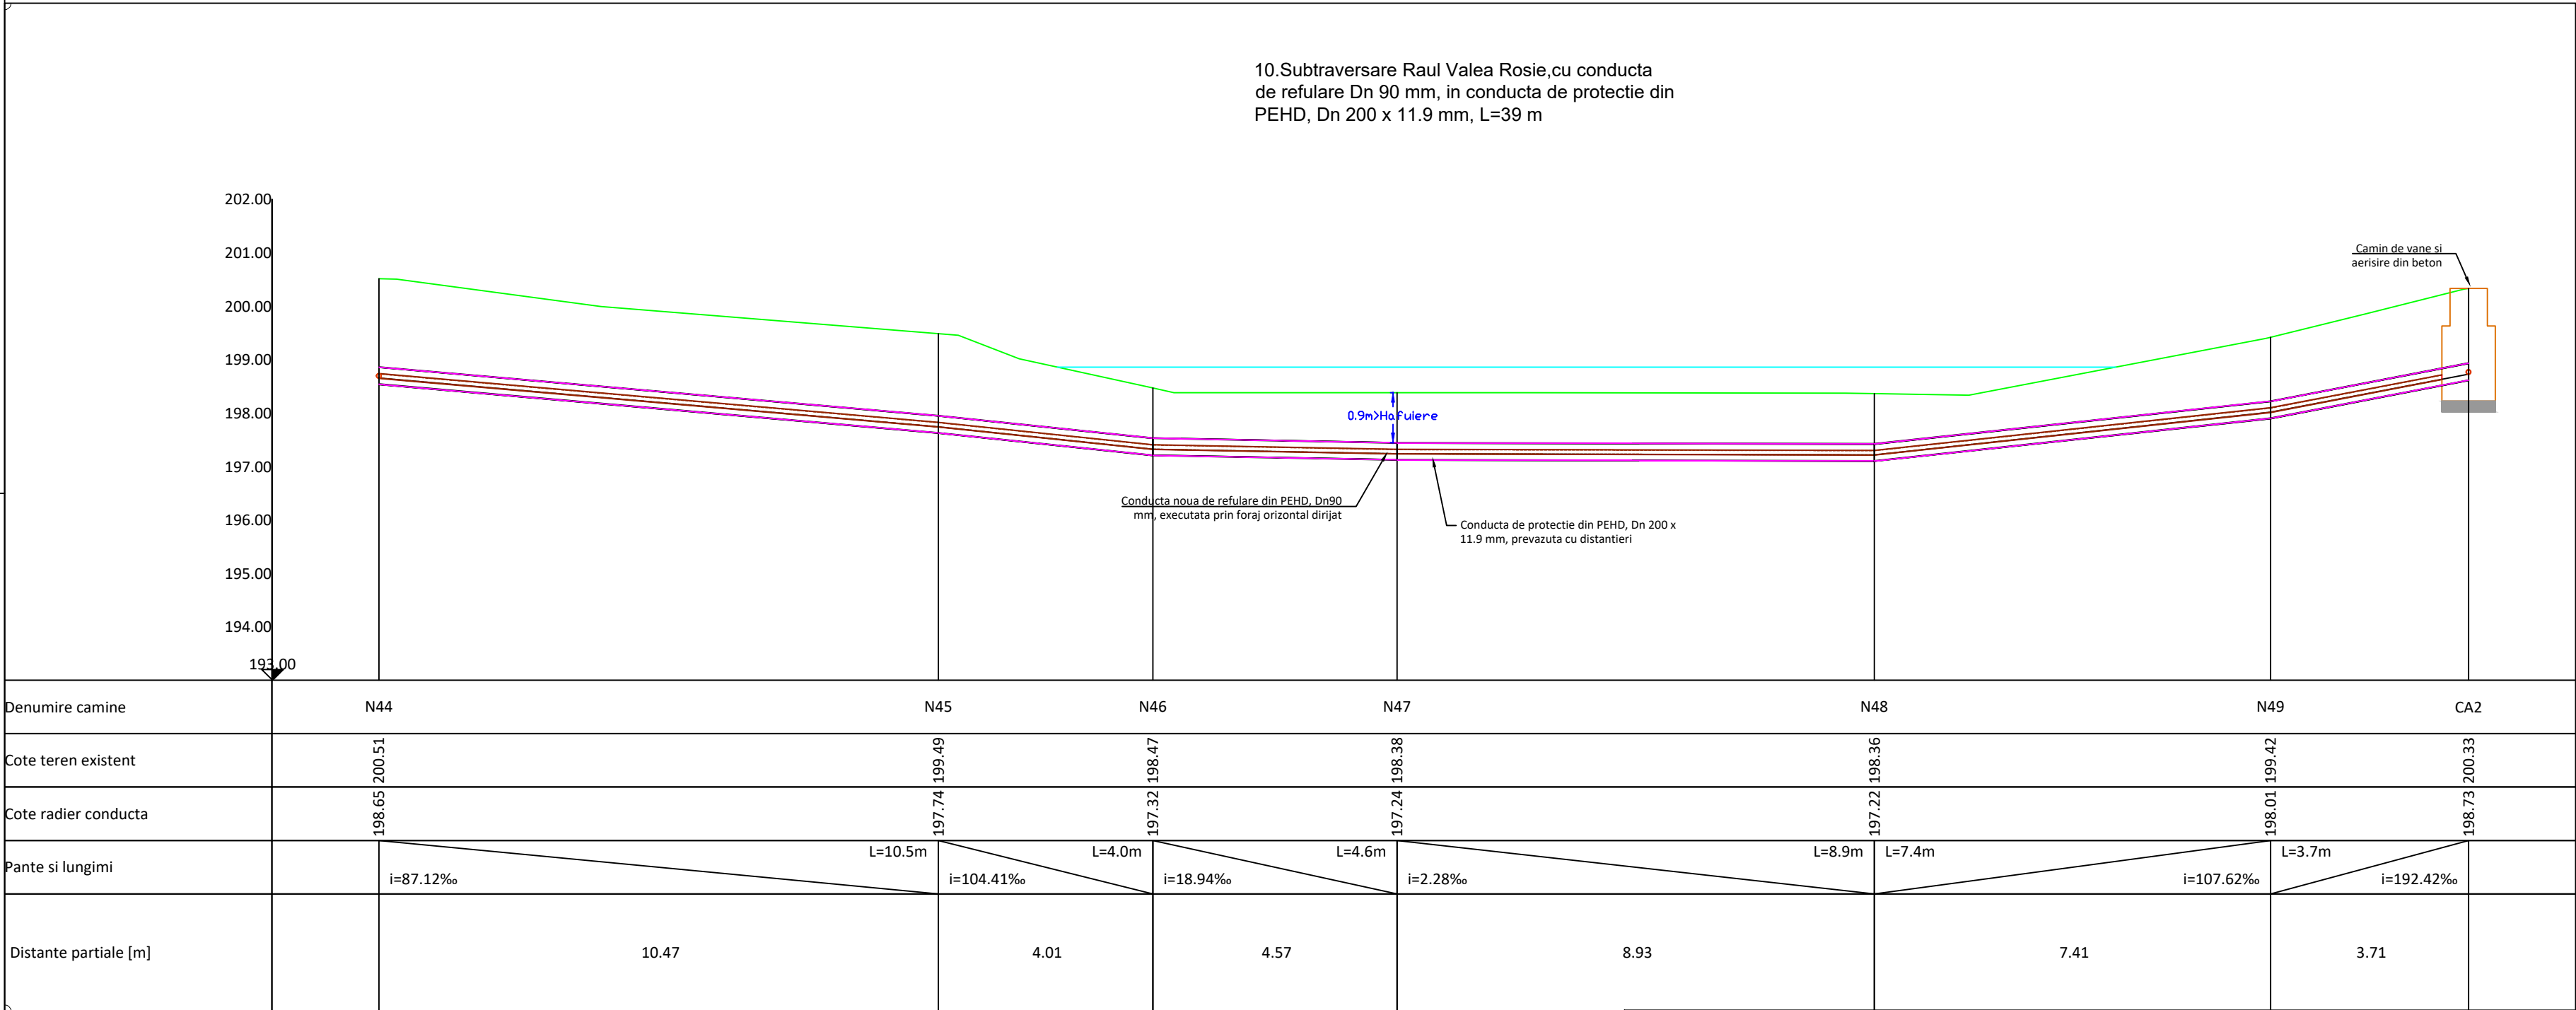
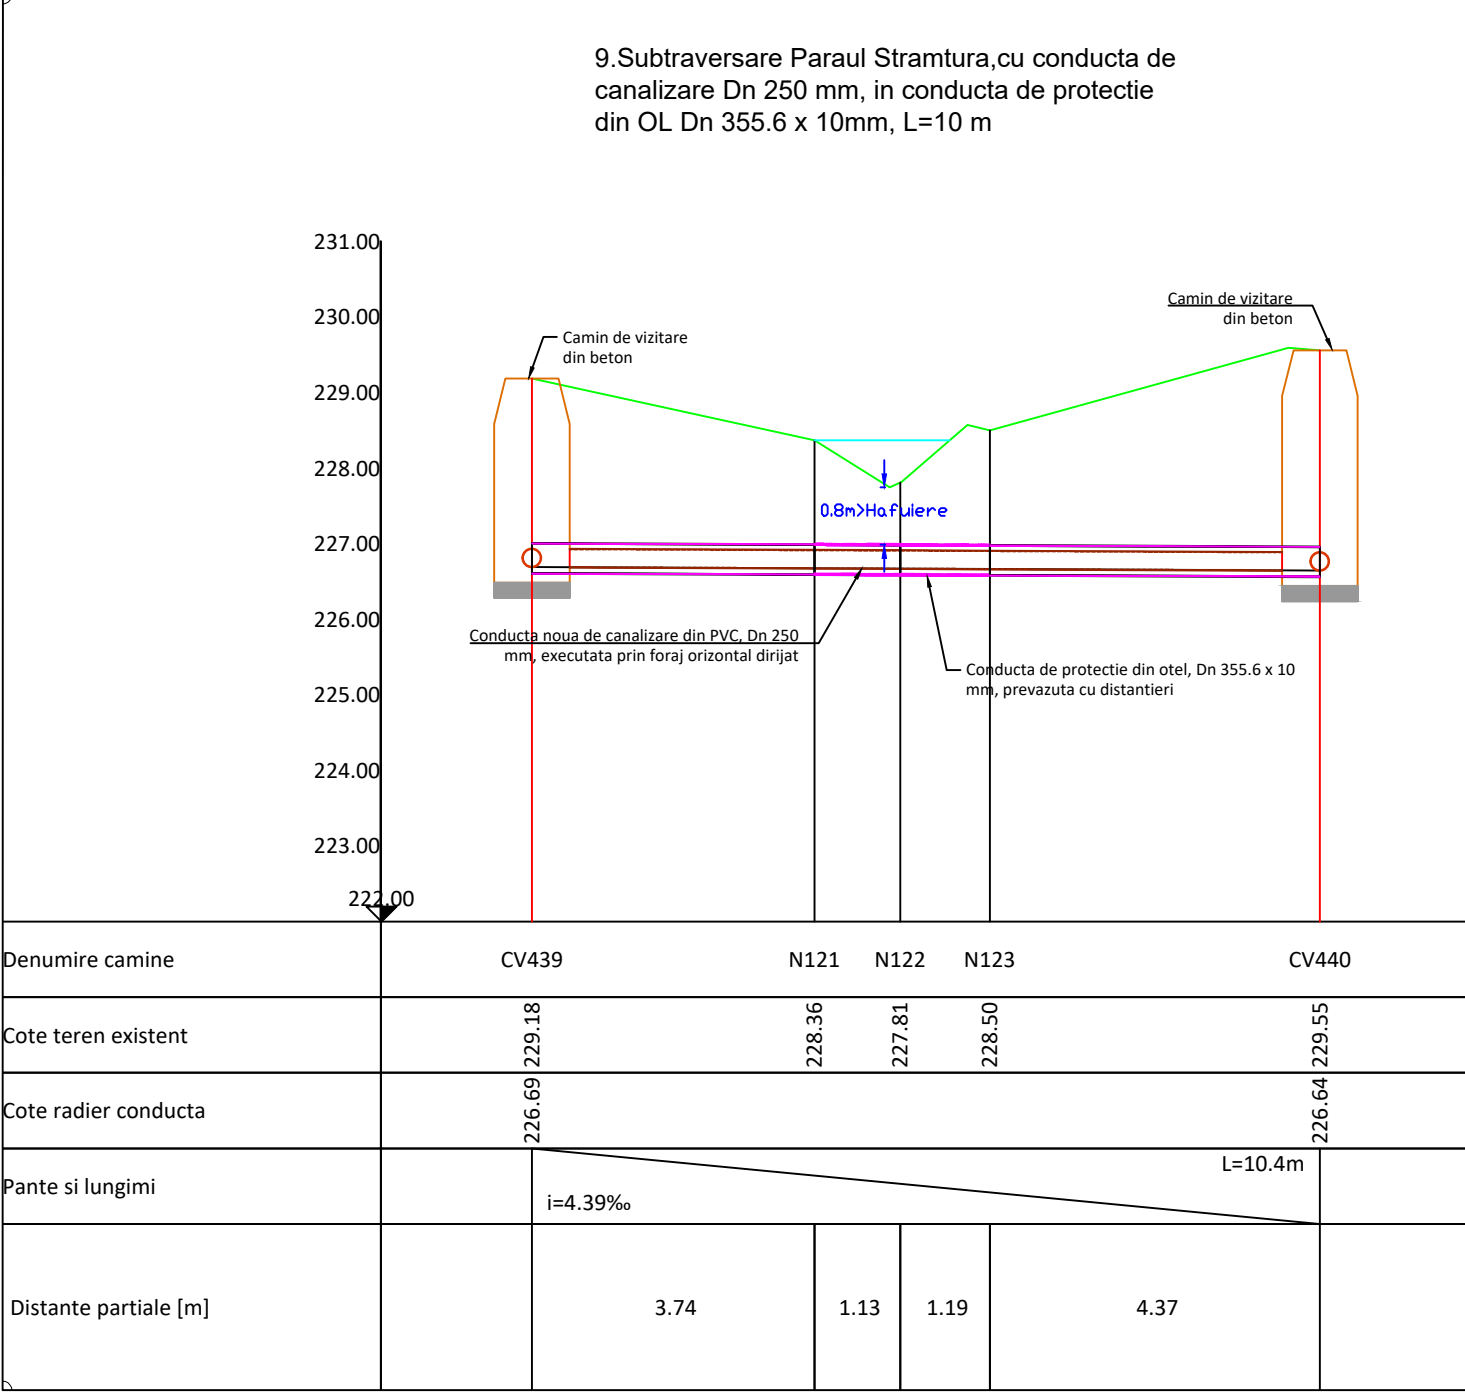
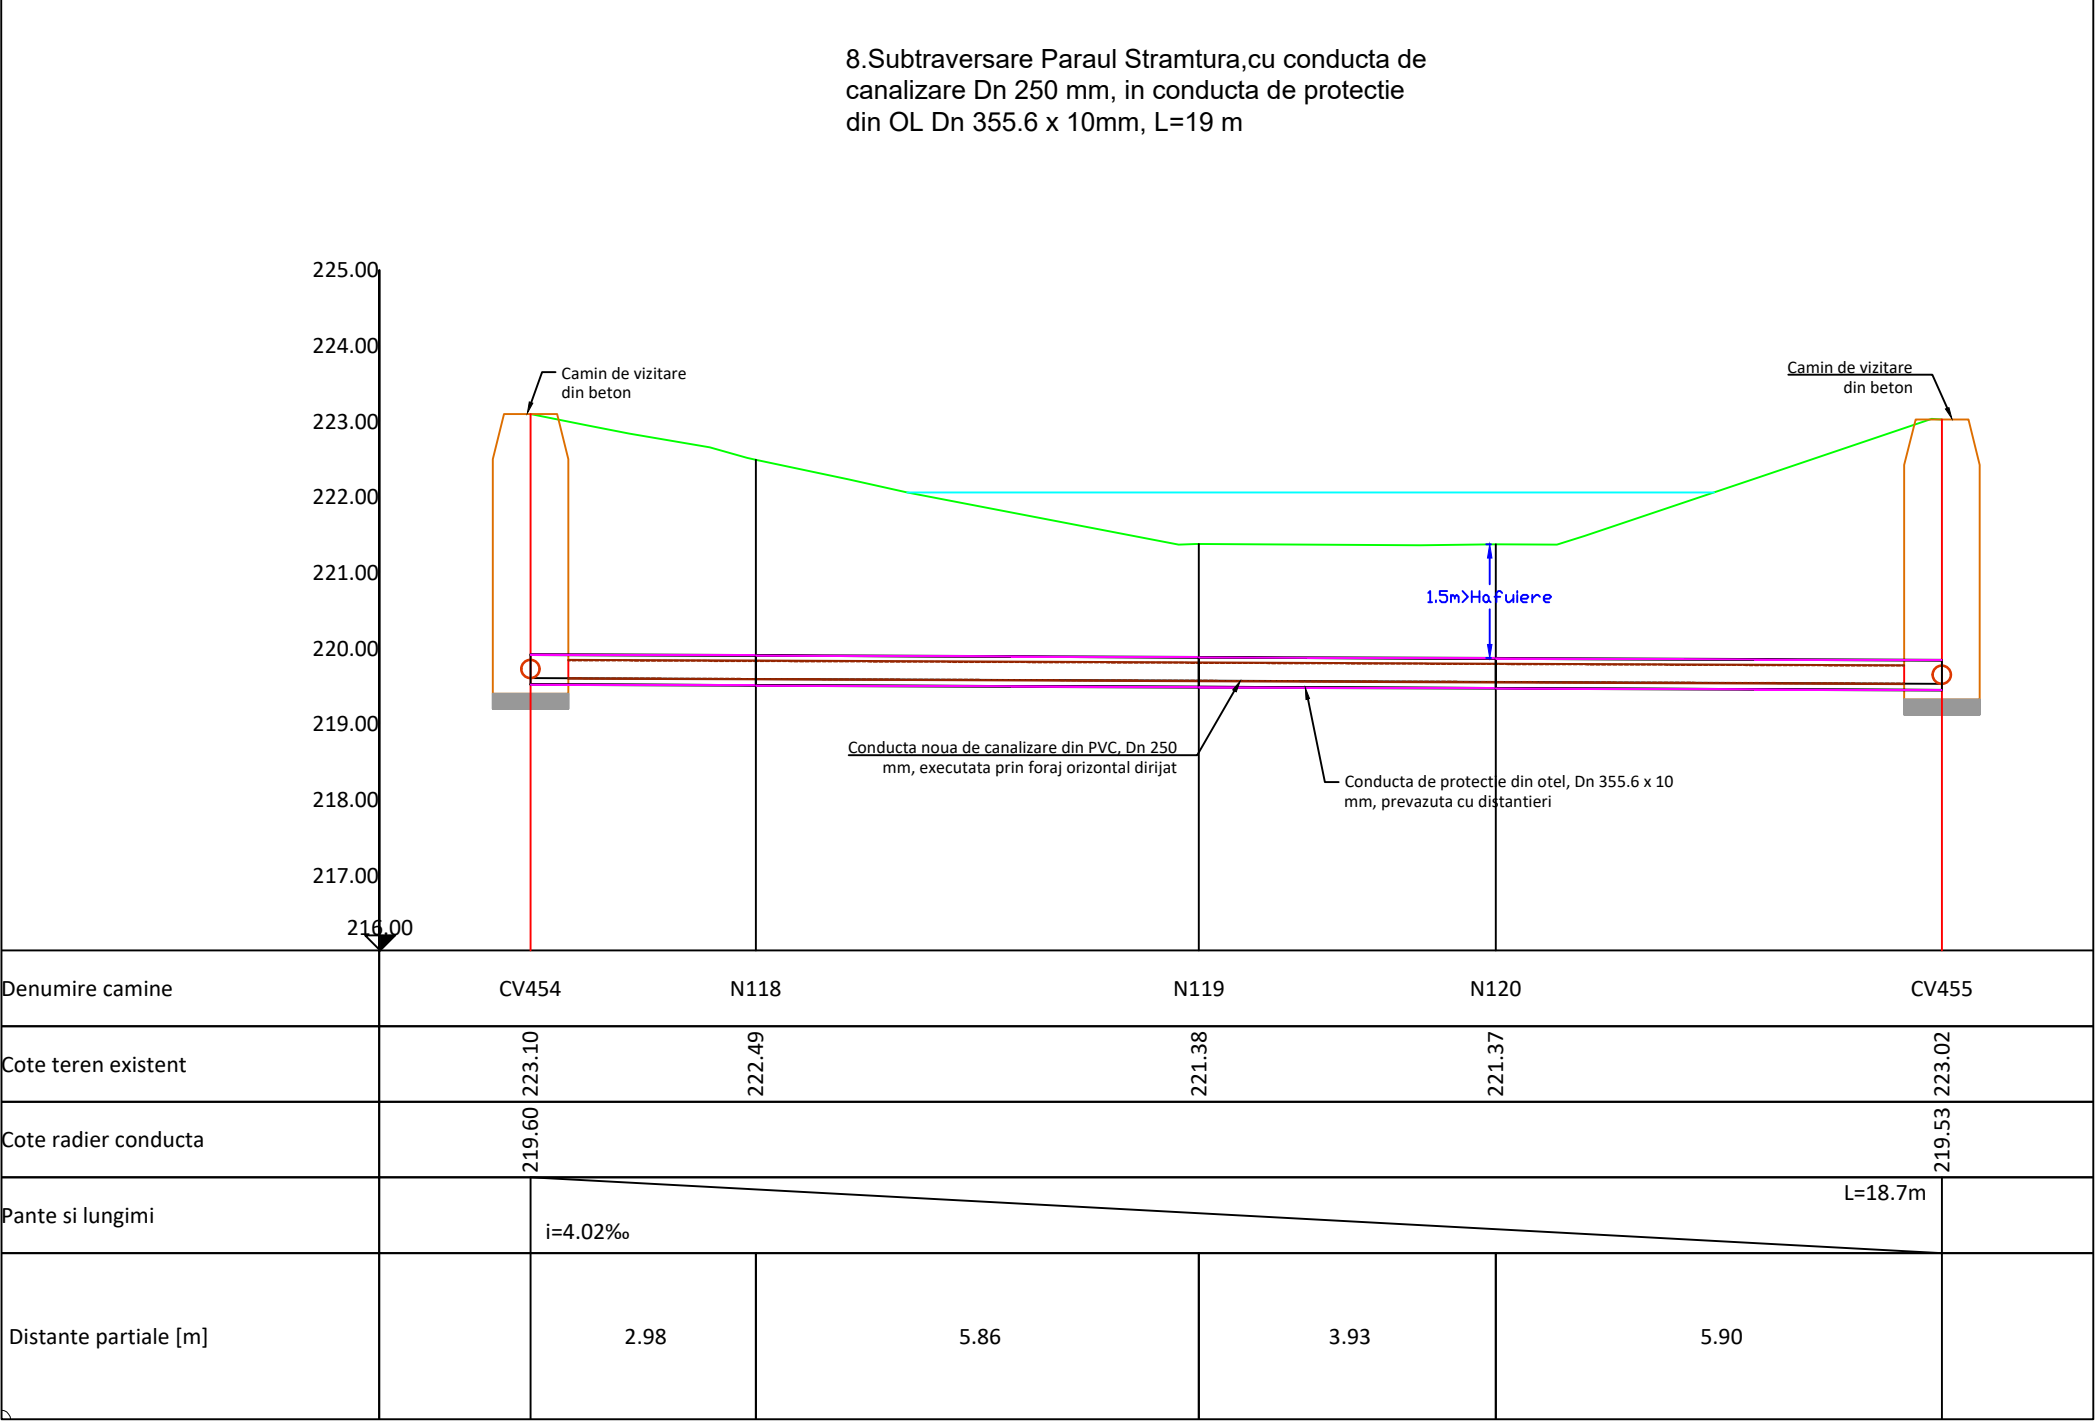


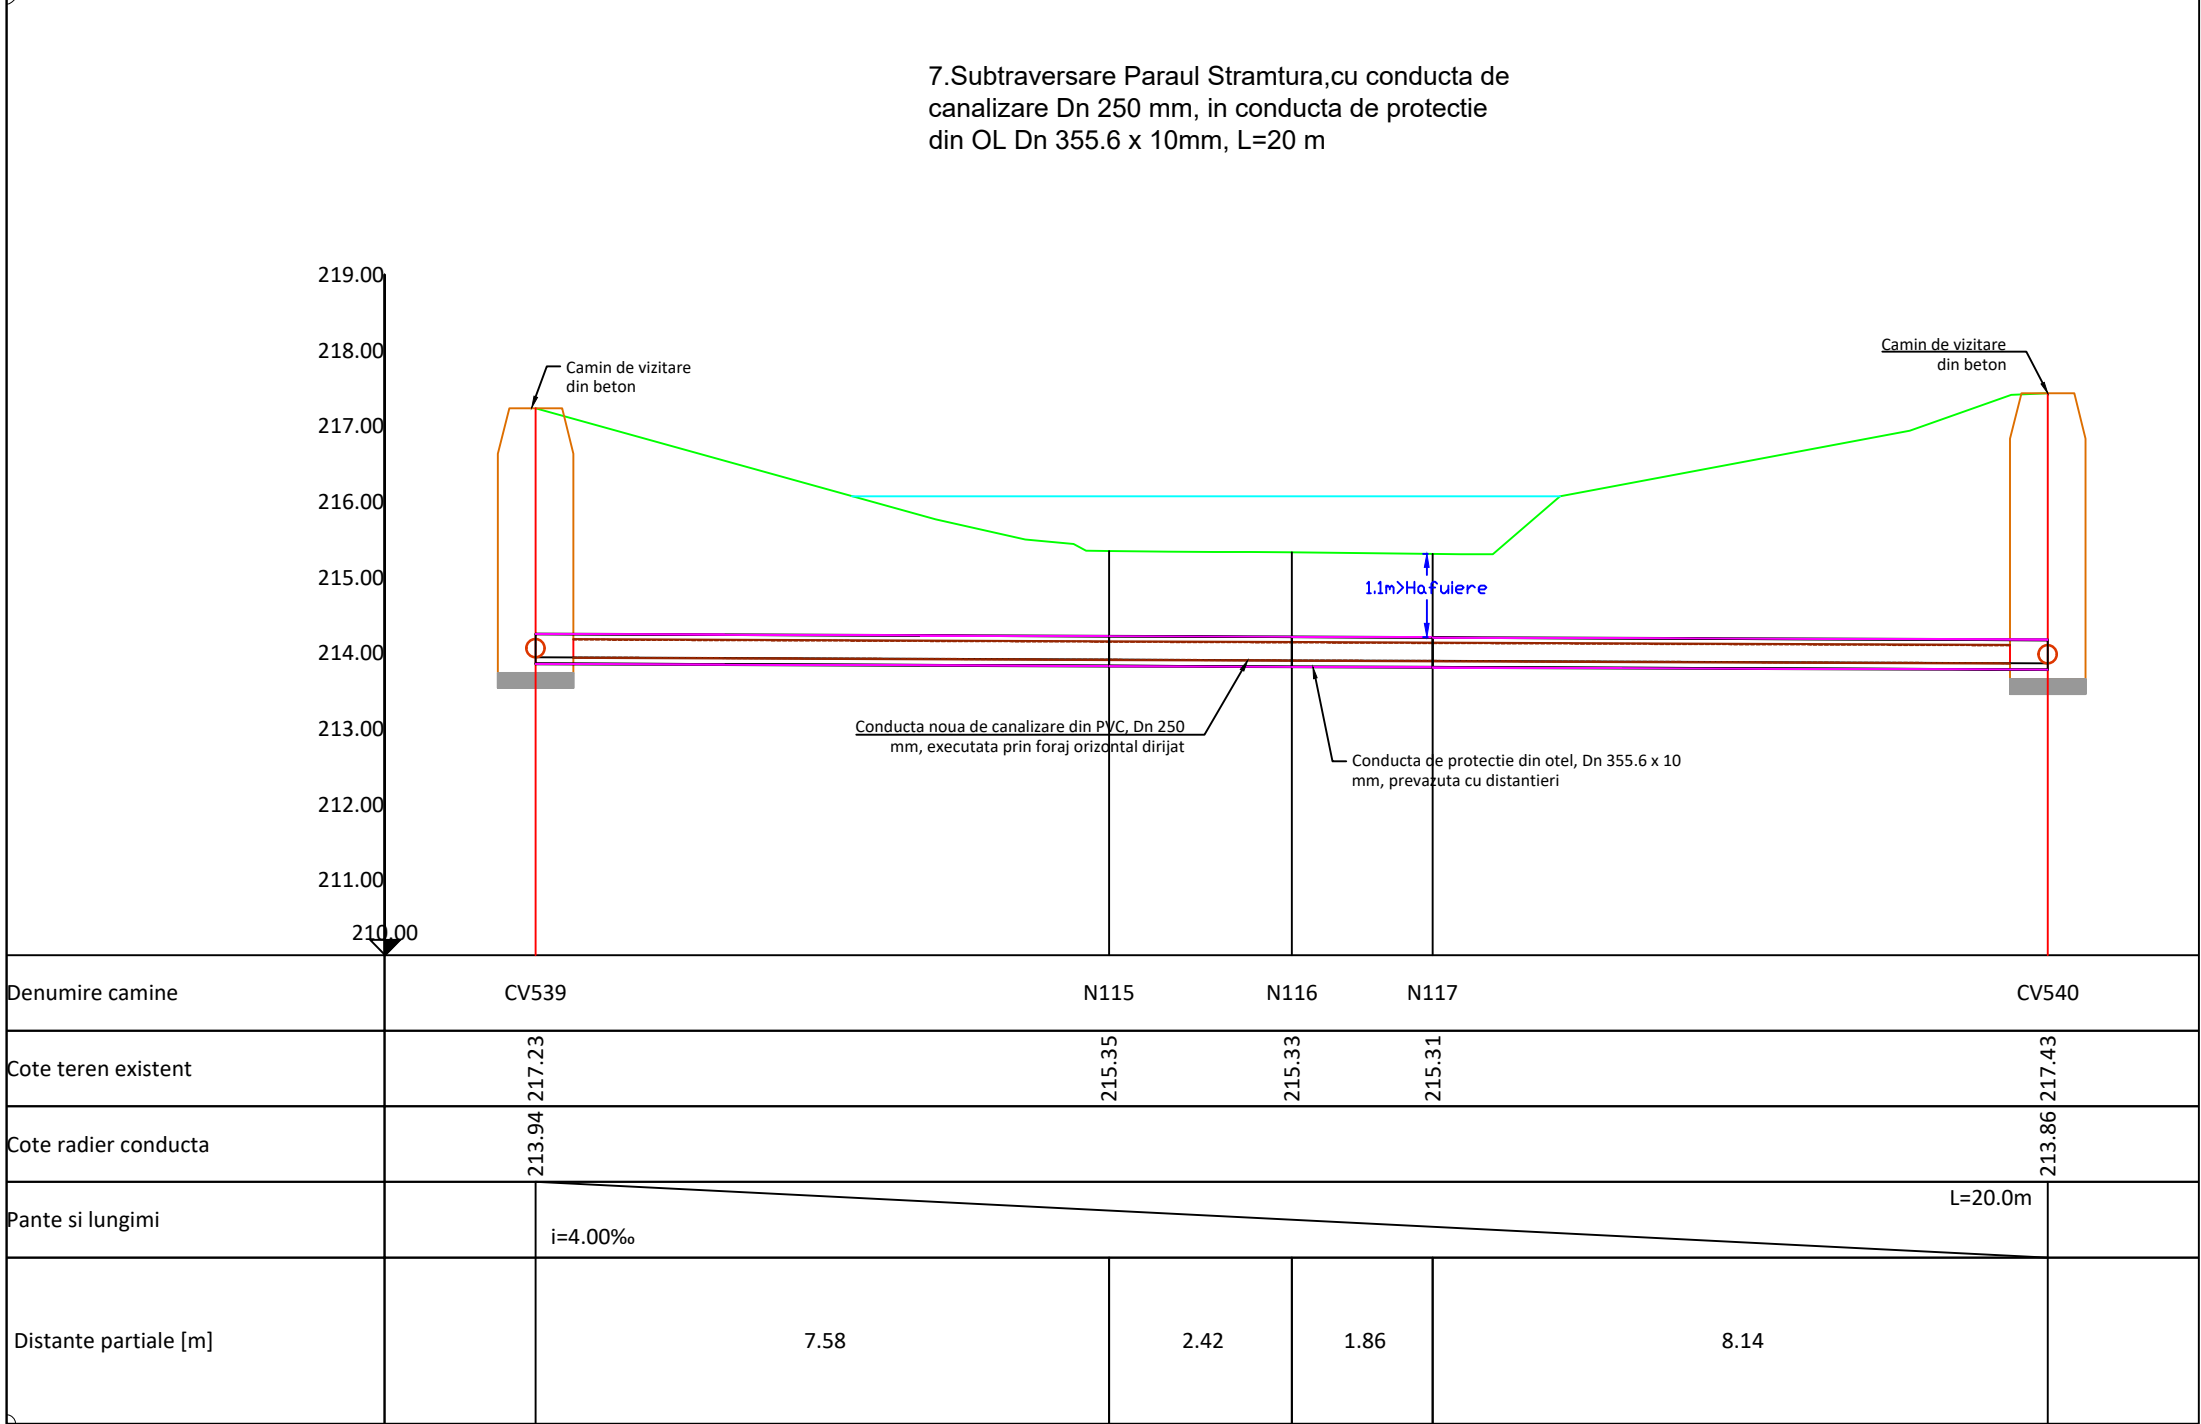

Verificator/ Expert	Nume si prenume	Semnatura	Cerinta	Referat / Expertiza (titlu, nr., data)	
Proiectant:	S.C. VEST INSTAL S.R.L. -CALARASI- CUI:19891871, Nr.Ord.CE:J51527266			Beneficiar:	UAT CABESTI
				PR. NR.	B56
SPECIFICATIE		NUME	SEMNATURA	Titlu proiect: MODERNIZAREA RETEA DE ALIMENTARE CU APA SI INFINTARE RETEA DE CANALIZARE MENAJER CU STAT DE PUJARE IN COMUNA CABESTI, JUDETUL BIHOR ETAPA 1, 2	
Sef Proiect	ing. dipl. Neicu M.		SCARA: 1:10	FAZA P.Th.+D.E.	
Proiectat	ing. dipl. Troskot C.		DATA: 2023	Titlu planşa: DETALIUL SUBTRAVERSARI DE RAURI - PARTEA A SI SUBTRAVERSARI DE APARARE	
Desenat	ing. dipl. Troskot C.		DATA: 2023	NR. PLANSA IH-37	
Acest document este proprietatea intelectuală a S.C. VEST INSTAL S.R.L. Calarasi și nu poate fi reproduc sau transmis fără autorizație expresă (scrisă). Utilizarea sa este permisă numai beneficiarului direct al serviciului aprobat / comandat / executat, care a fost elaborat. Documentul este valabil numai în scopul pentru care a fost elaborat.					