



SECTIUNI POZARE CONDUCTE DIN PEID, IN DRUM DE PAMANT

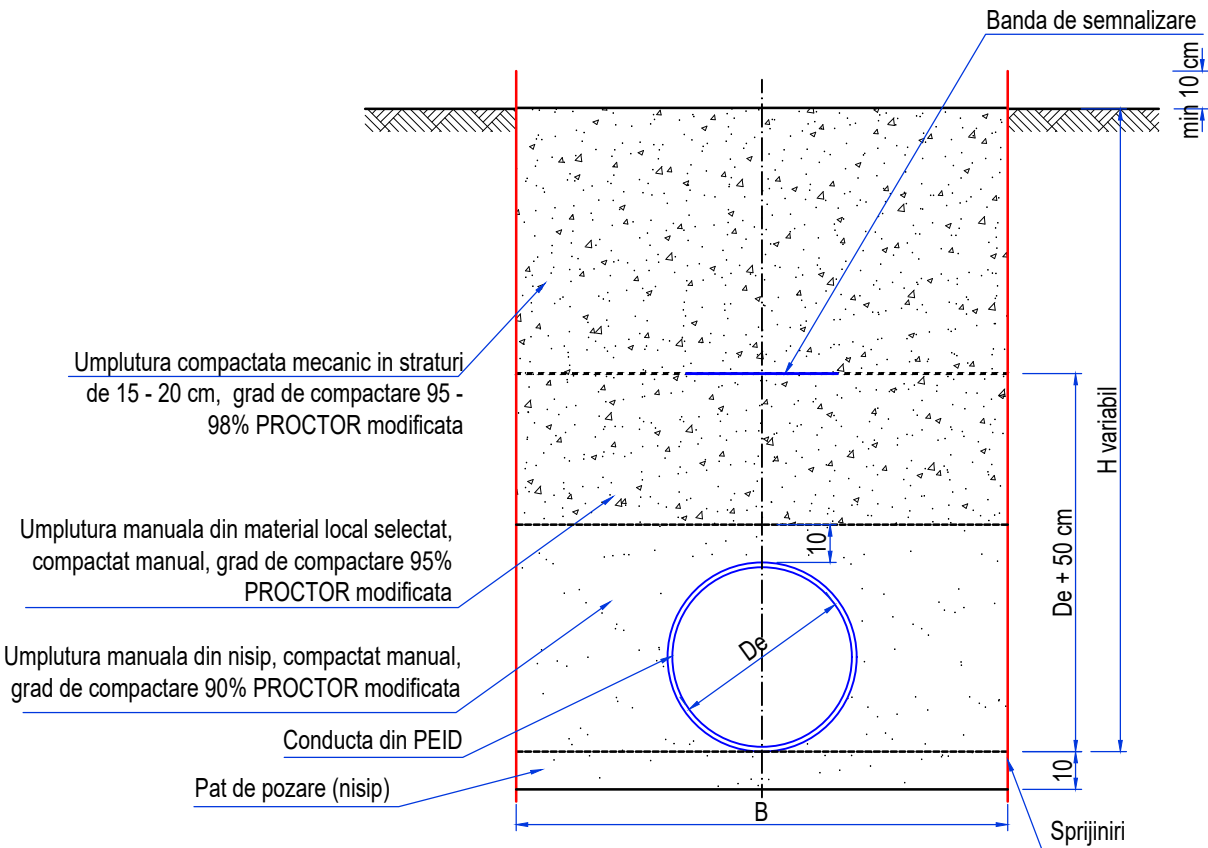

SECTIUNI POZARE CONDUCTE DIN PEID, IN CAROSABIL

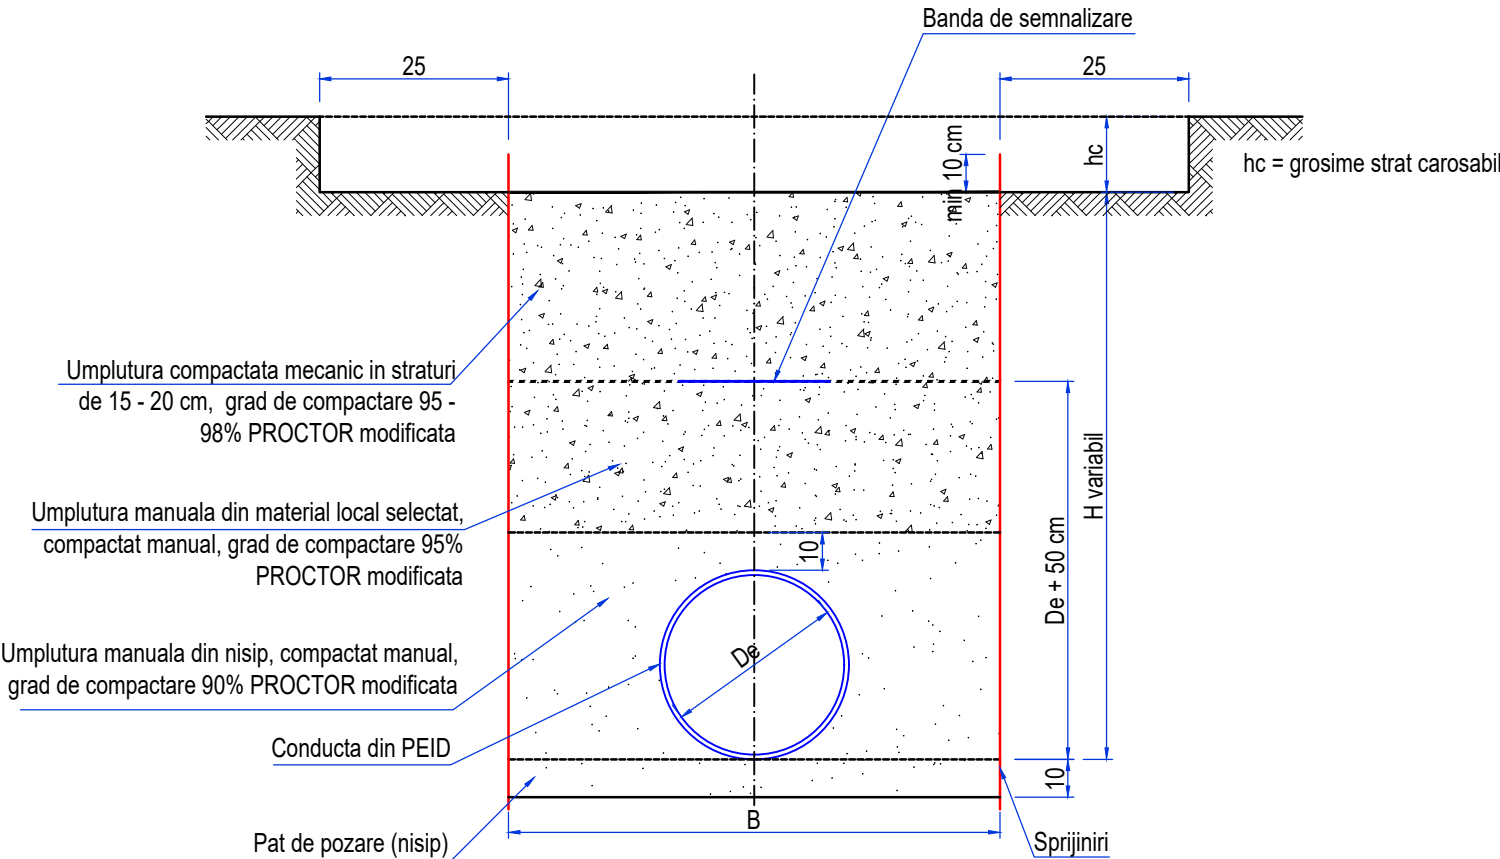

Diametru conducta (mm)	Latime transee B (mm)
25 ÷ 63	600
75 ÷ 125	700
160 ÷ 180	800

Verificator/ Expert	Nume si prenume	Semnatura	Cerinta	Referat / Expertiza (titlu, nr., data)
Proiectant:		S.C. VEST INSTAL S.R.L. -CALARASI- CUI:18991887; Nr.ord.R.C.:J51/527/2006		Beneficiar: UAT CABESTI
				PR. NR. B56
SPECIFICATIE		NUME	SEMNATURA	Titlu proiect: MODERNIZARE RETEA DE ALIMENTARE CU APA SI INFIINTARE RETEA DE CANALIZARE MENAJERA CU STATIE DE EPURARE IN COMUNA CABESTI, JUDETUL BIHOR ETAPA 1, 2
Sef Proiect	ing. dipl. Neicu M.		SCARA: 1:10	
Proiectat	ing. dipl. Troscot C.			
Desenat	ing. dipl. Troscot C.		DATA: 2023	Titlu plansa: DETALIU POZARE CONDUCTE DE APA
NR. PLANSA IH-39				
Acest document este proprietatea intelectuală S.C. VEST INSTAL S.R.L. Călărași și nu poate fi reprodus sau transmis fără autorizarea expresă (scrisă) . Utilizarea sa este permisă numai beneficiarului direct și numai pentru scopul (obiectul) pentru care a fost elaborat. Documentul este valabil numai cu semnăturile și cu ștampilele în original.				