
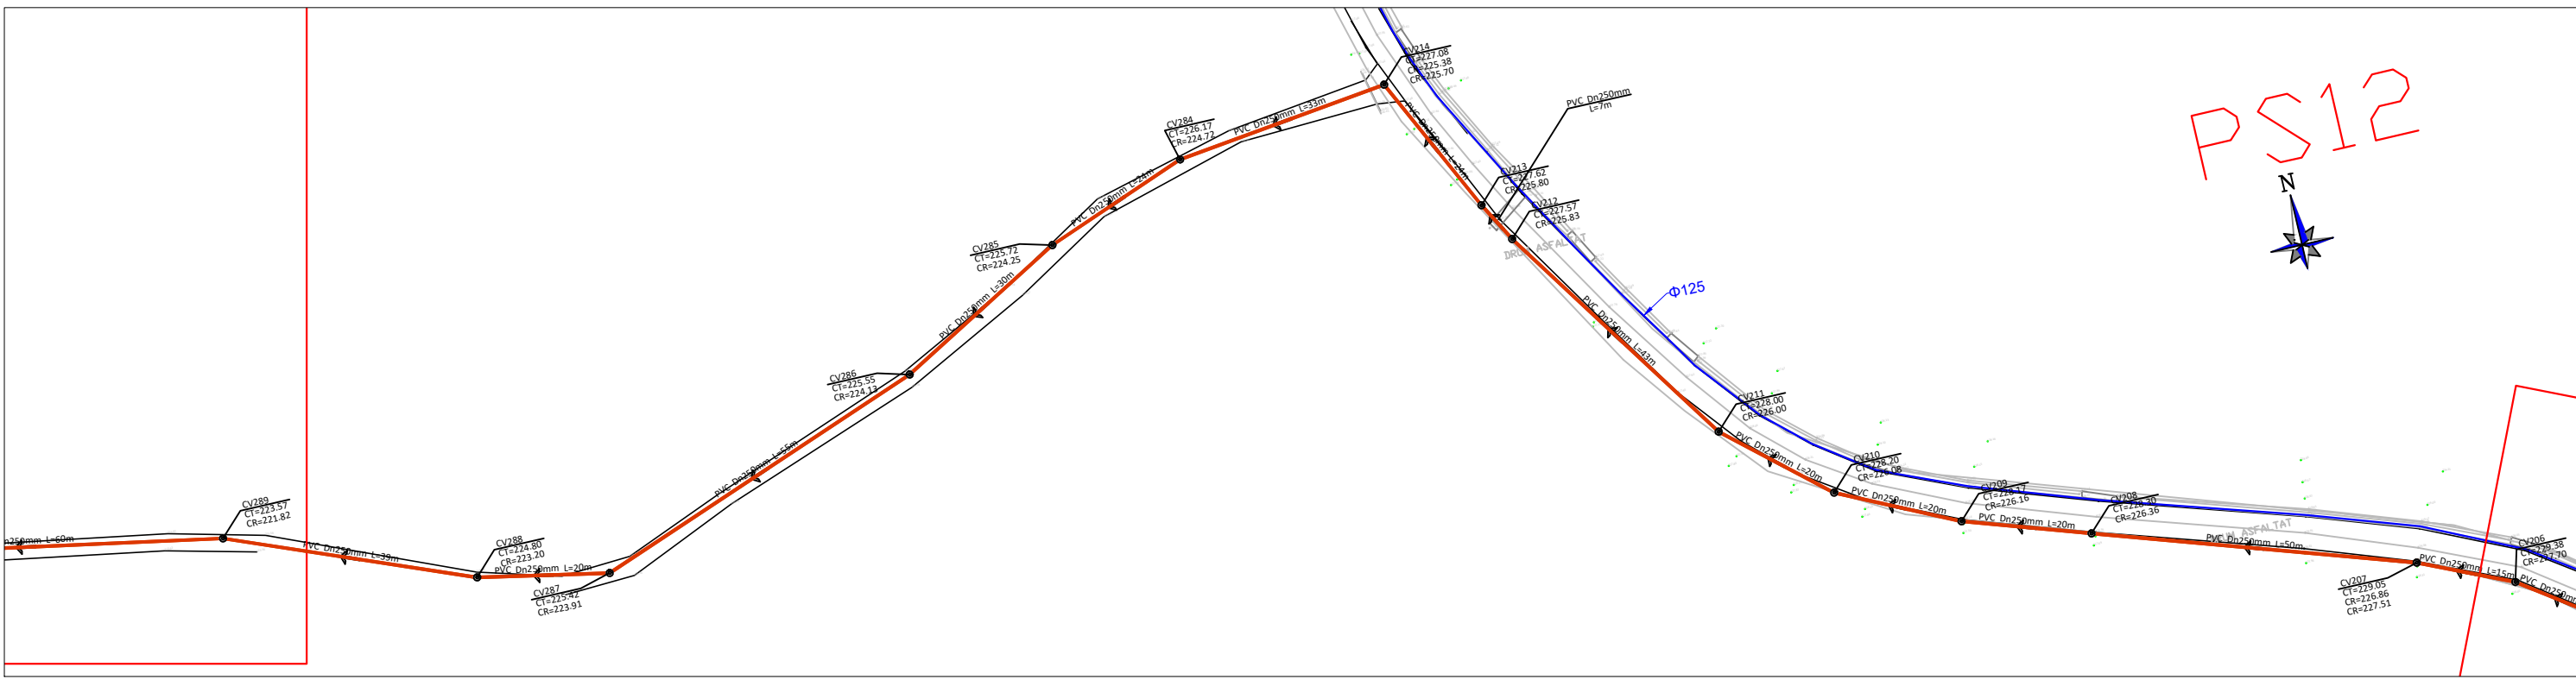
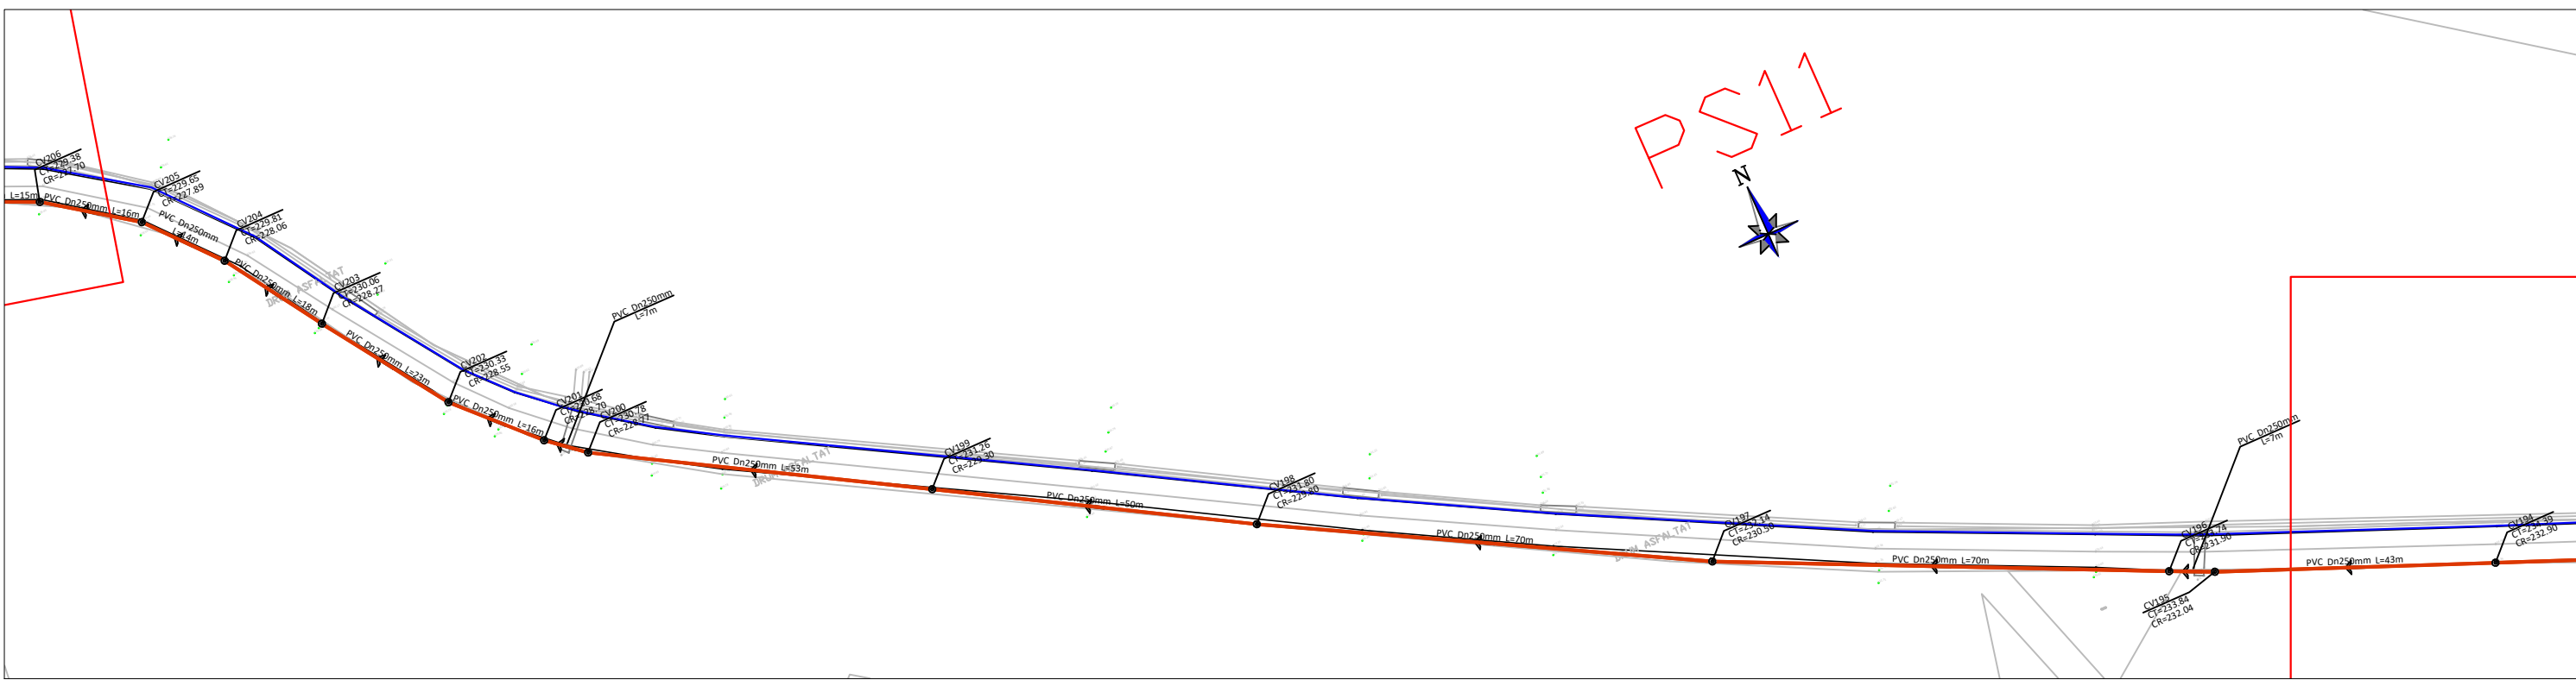
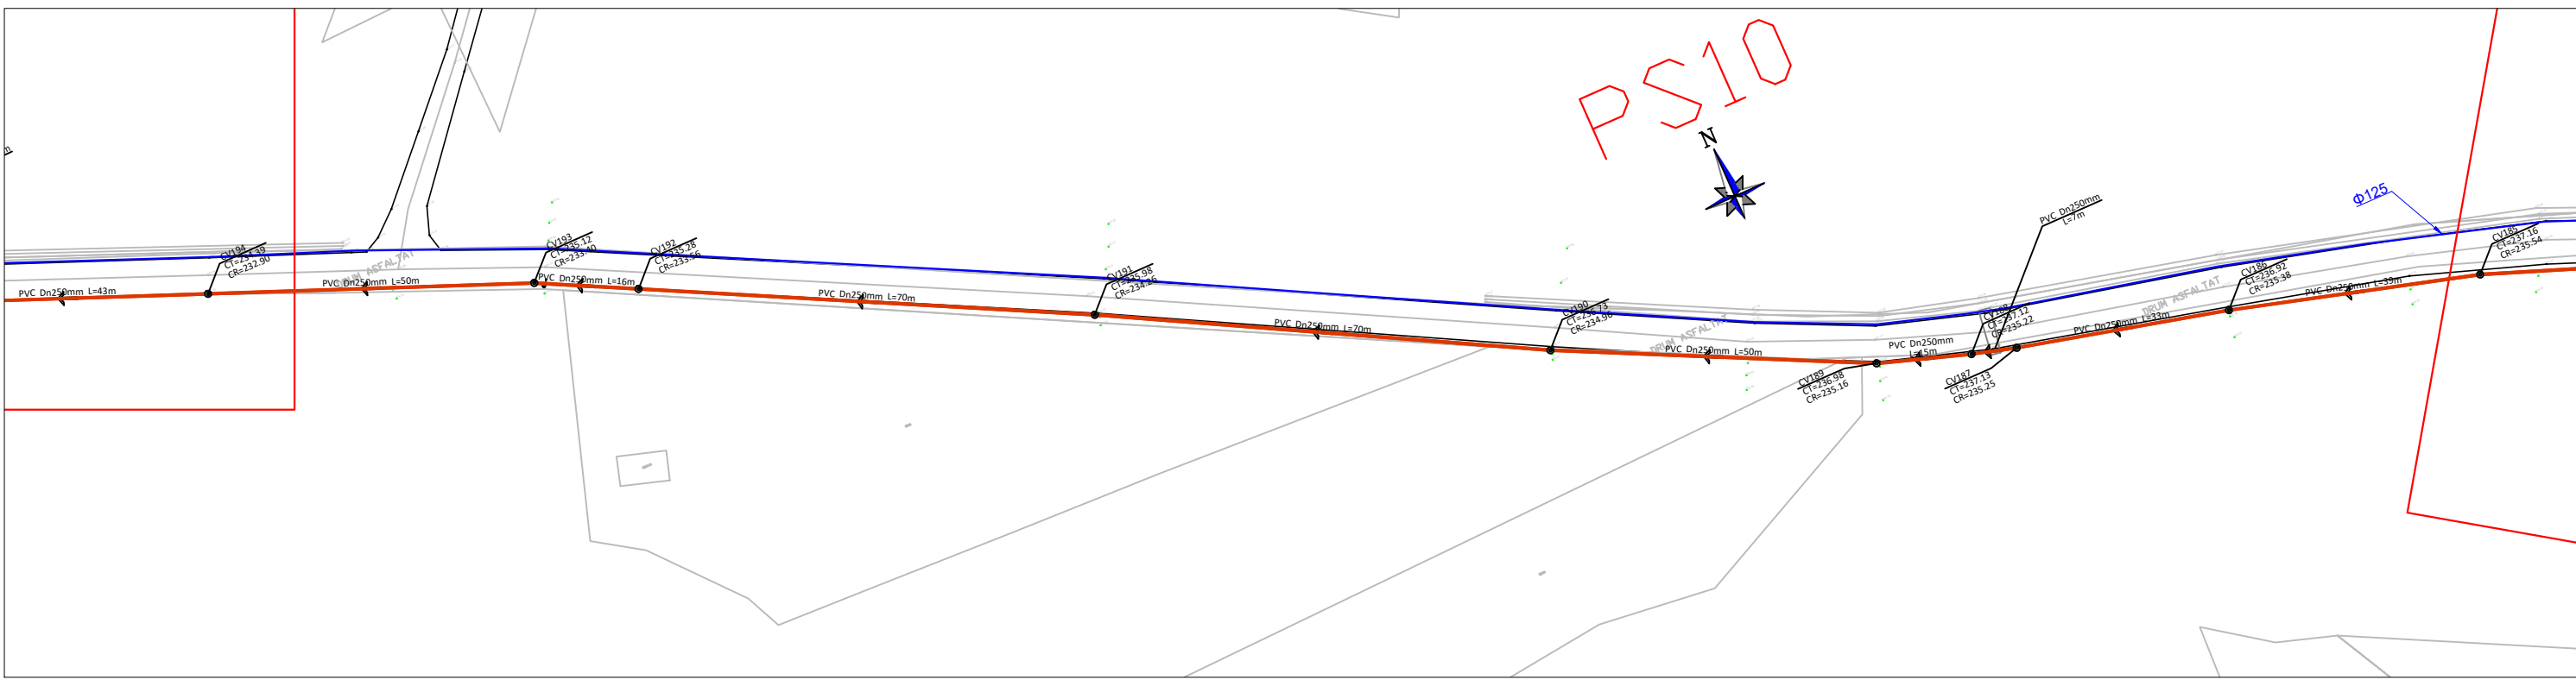
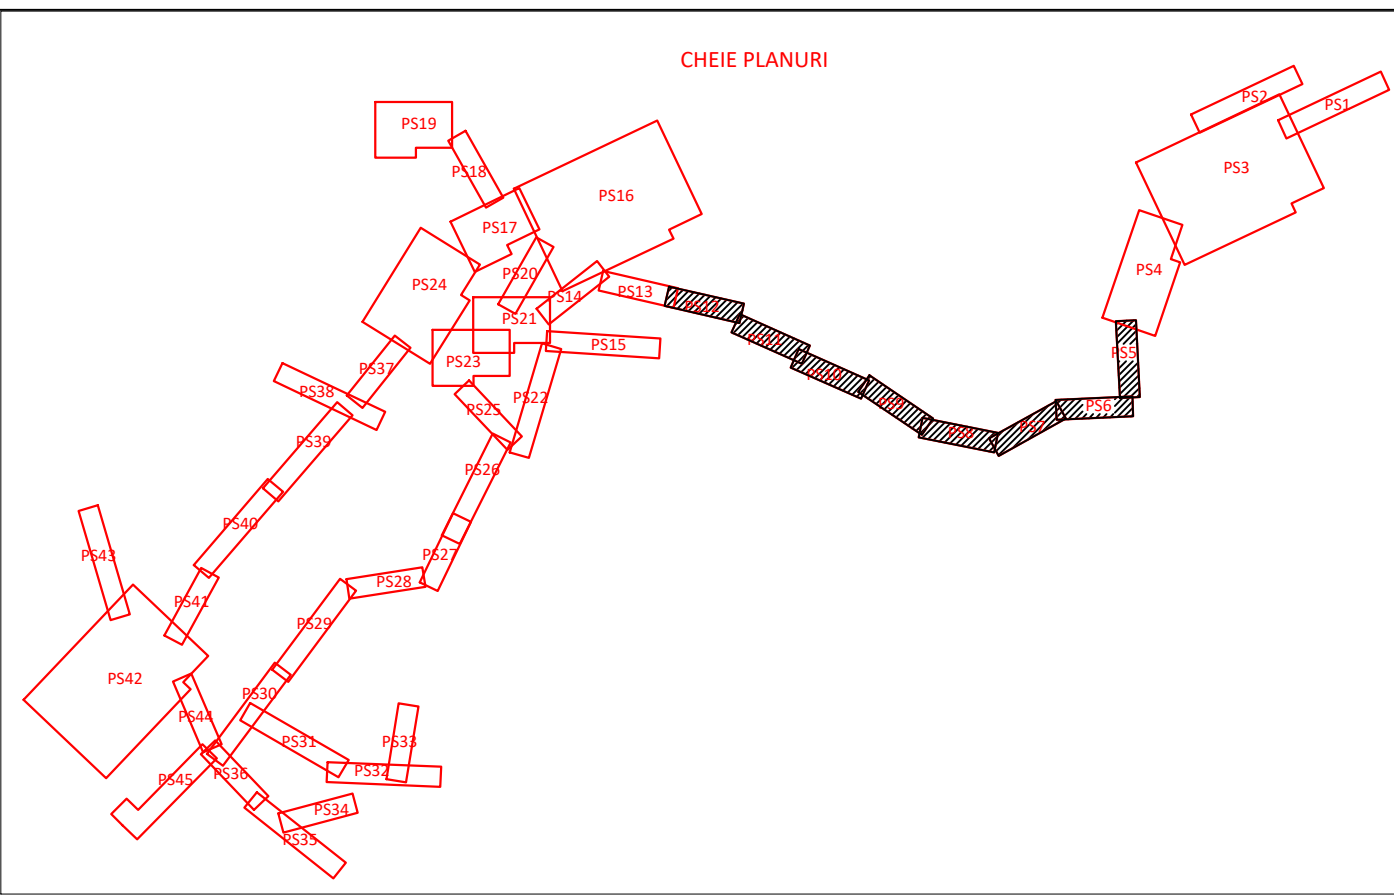
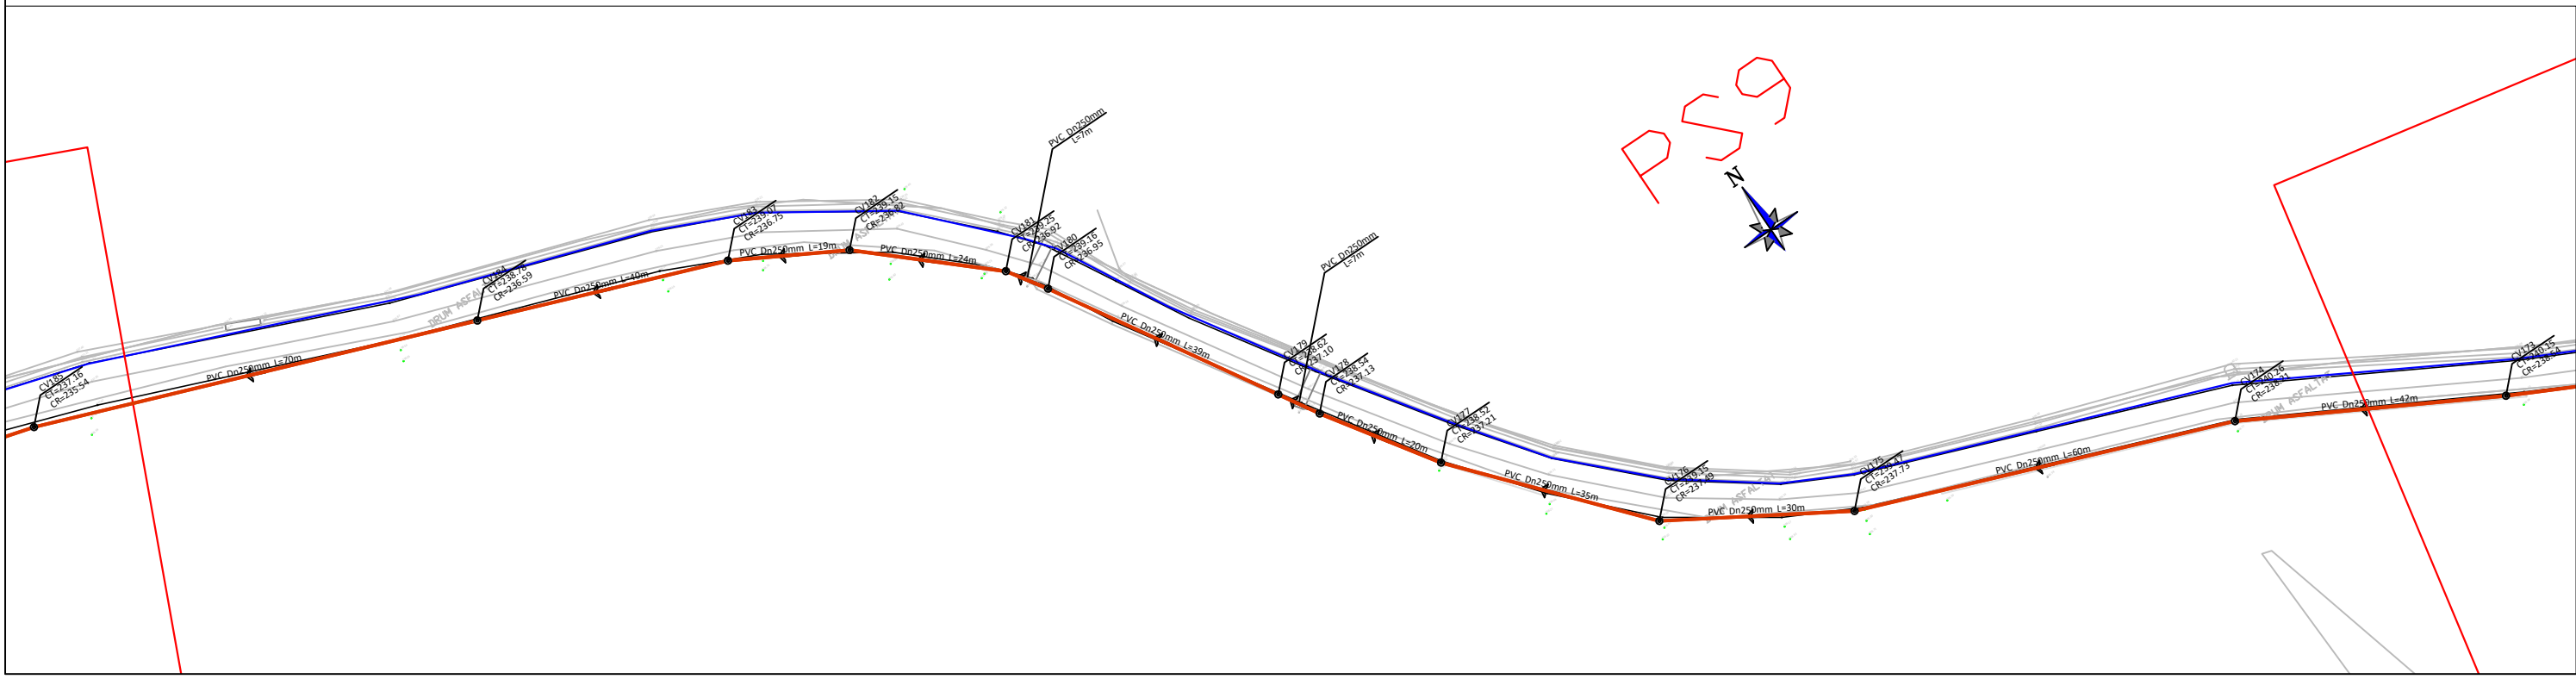
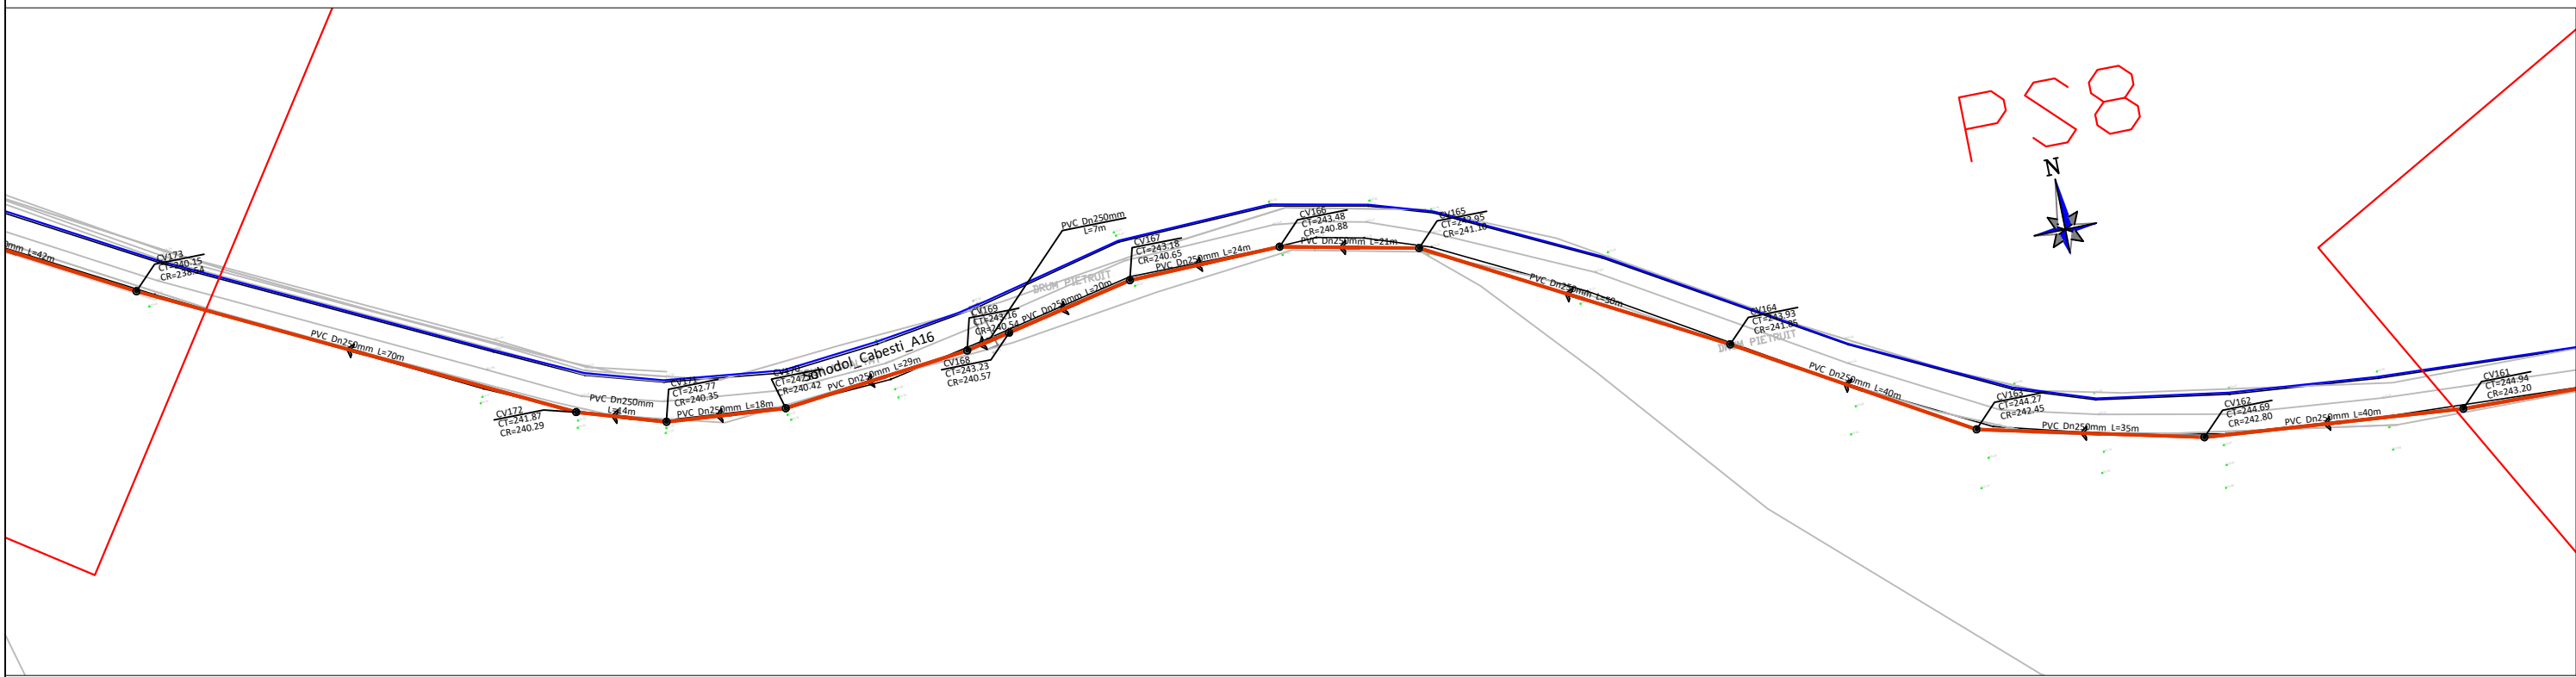
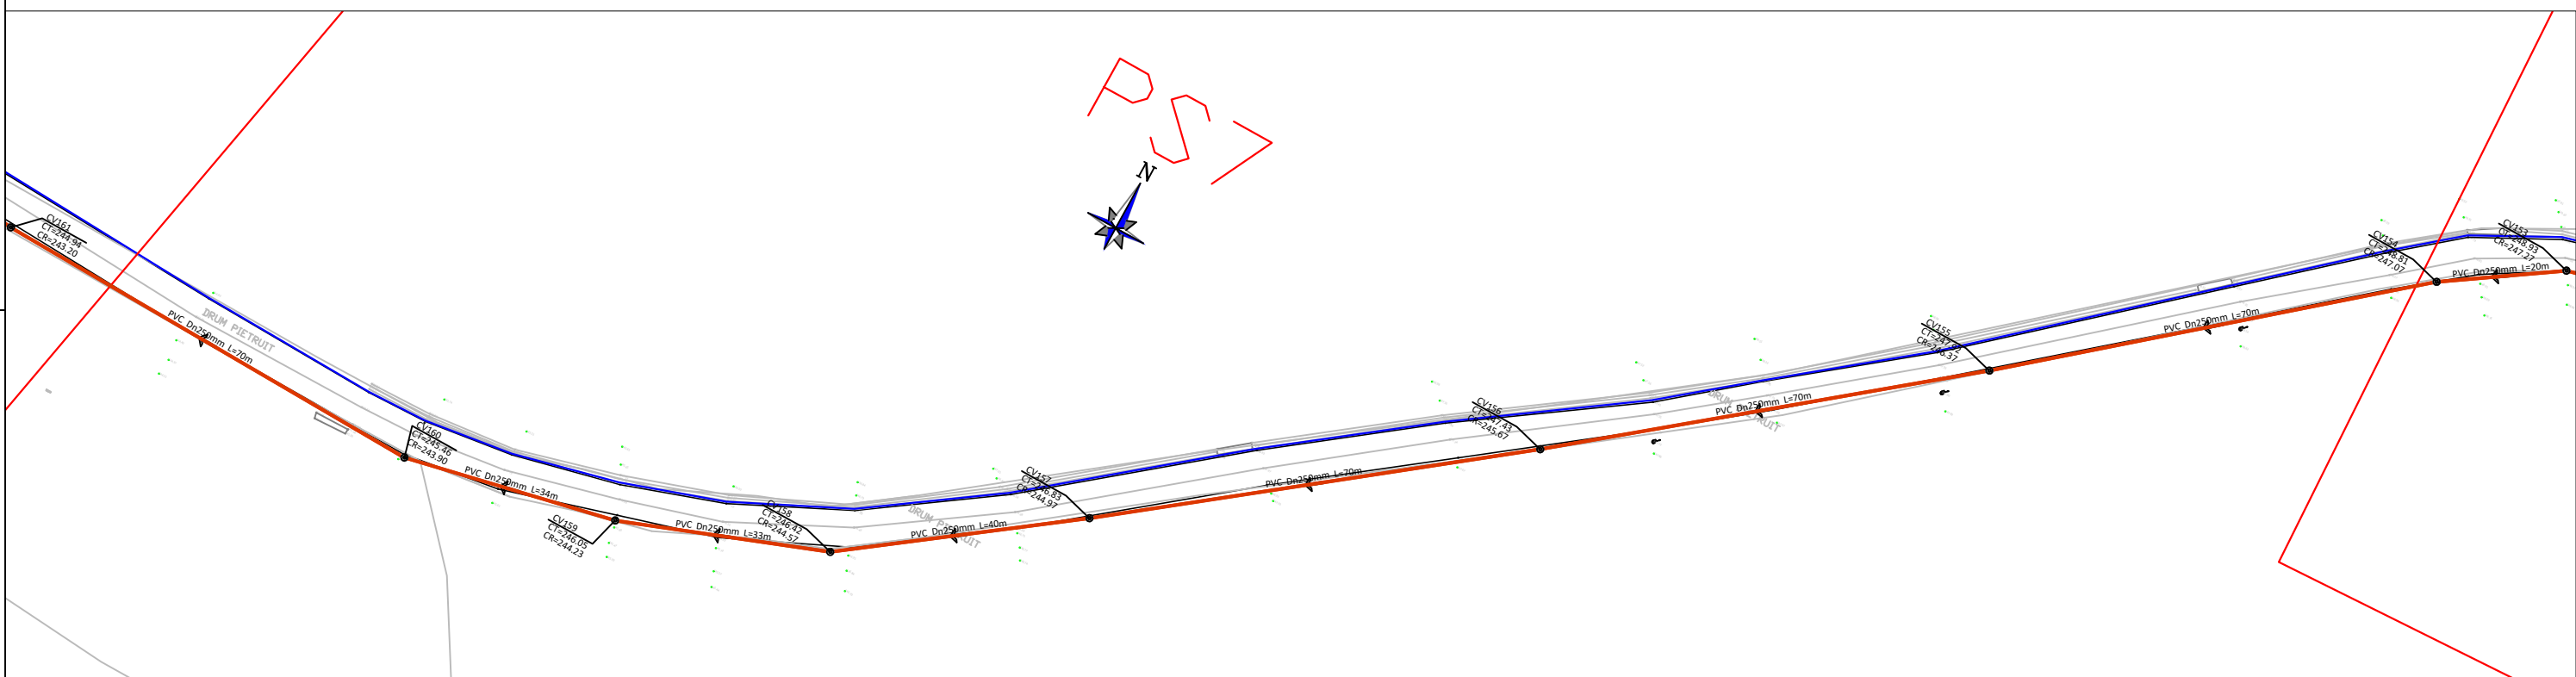
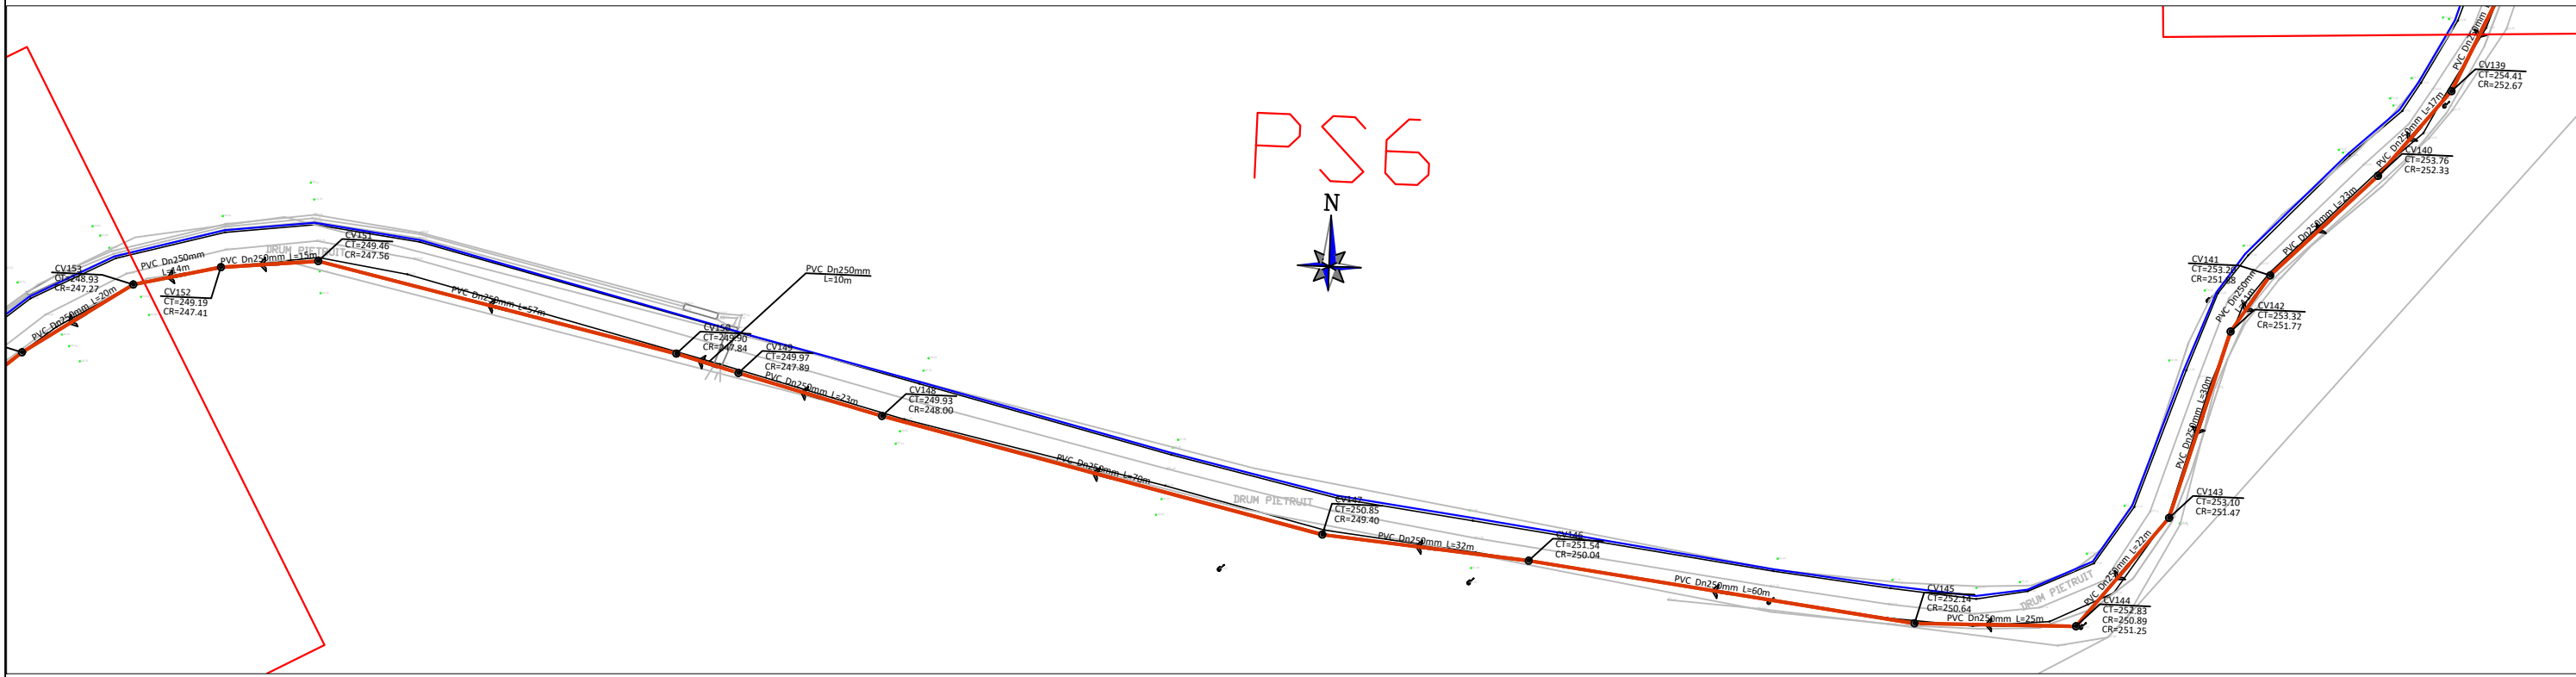


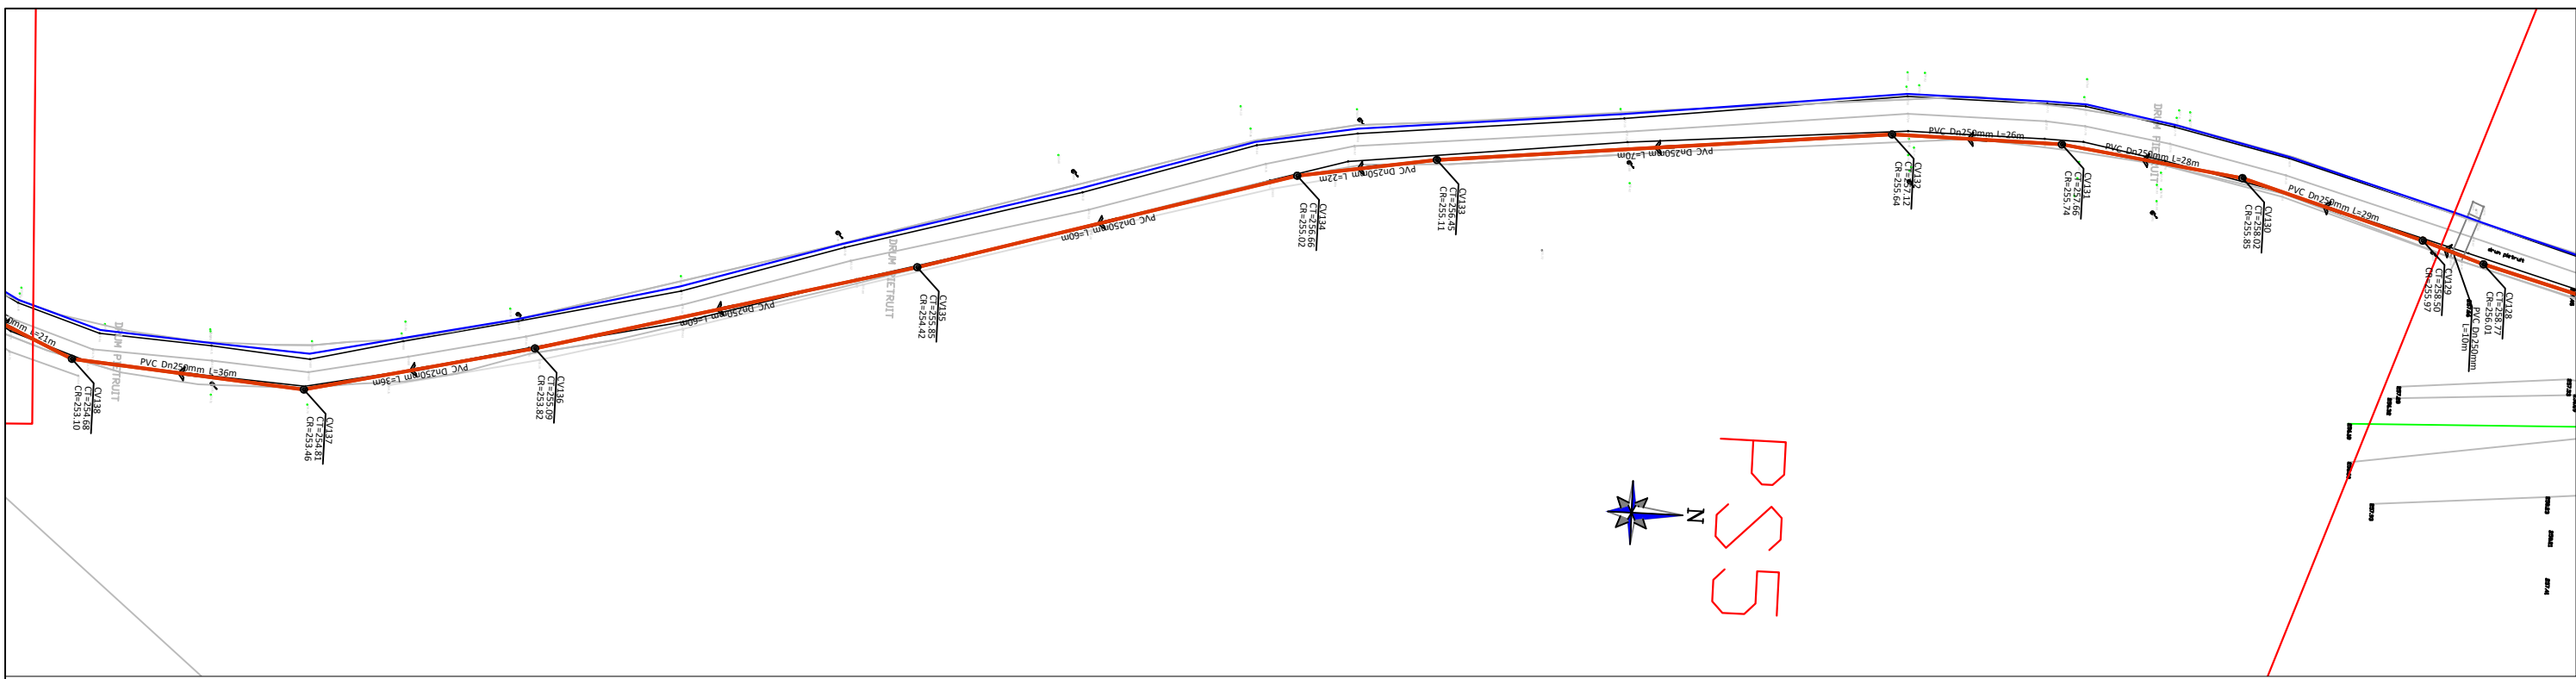

LEGENDA :

- PS1 Sectorizare
- Retea de canalizare proiectata
- Camine canalizare proiectate
- Statie de pompare ape uzate menajere proiectata
- Conducte de racord proiectate
- Subtraversare drum/rau/tub proiectata
- Retea apa existenta
- Retea apa proiectata
- Cote teren
- Margine drum
- Limita proprietate

Verificator/Expert	Nume si prenume	Semnatura	Cerinta	Referat / Expertiza (titlu, nr., data)		
Proiectant:	S.C. VEST INSTAL S.R.L. CALABRAS			Beneficiar: UAT CABESTI		PR. NR. B56
Specificatie	Nume	Semnatura	SCARA: 1:1.000	Titlu proiect: MODERNIZARE REȚEA DE ALIMENTARE CU APA SI INFINTARE REȚEA DE CANALIZARE MENAJERA CU STATIE DE EPURARE IN COMUNA CABESTI, JUDETUL BIHOR ETAPA I, 2		FAZA P.Th.+D.E.
Proiectat	ing. dipl. Trosot C.	<i>Trosot</i>	DATA: 2023	Titlu planșă: PLANURI DE SITUATIE - LUCRARI PROPUSE IN COMUNA CABESTI - PS5, PS6, PS7, PS8, PS9, PS10, PS11, PS12		NR. PLANSA IH-04
Desenat	ing. dipl. Trosot C.	<i>Trosot</i>		Acest document este proprietatea intelectuală a S.C. VEST INSTAL S.R.L. Calabrası și nu poate fi reprodus sau transmis fără autorizația expresă (scrisă). Utilizarea sa este permisă numai beneficiarului direct și numai pentru scopul, obiectul și scopul pentru care a fost elaborat. Documentul este valabil numai cu semnătură și/sau stampă în scris.		