


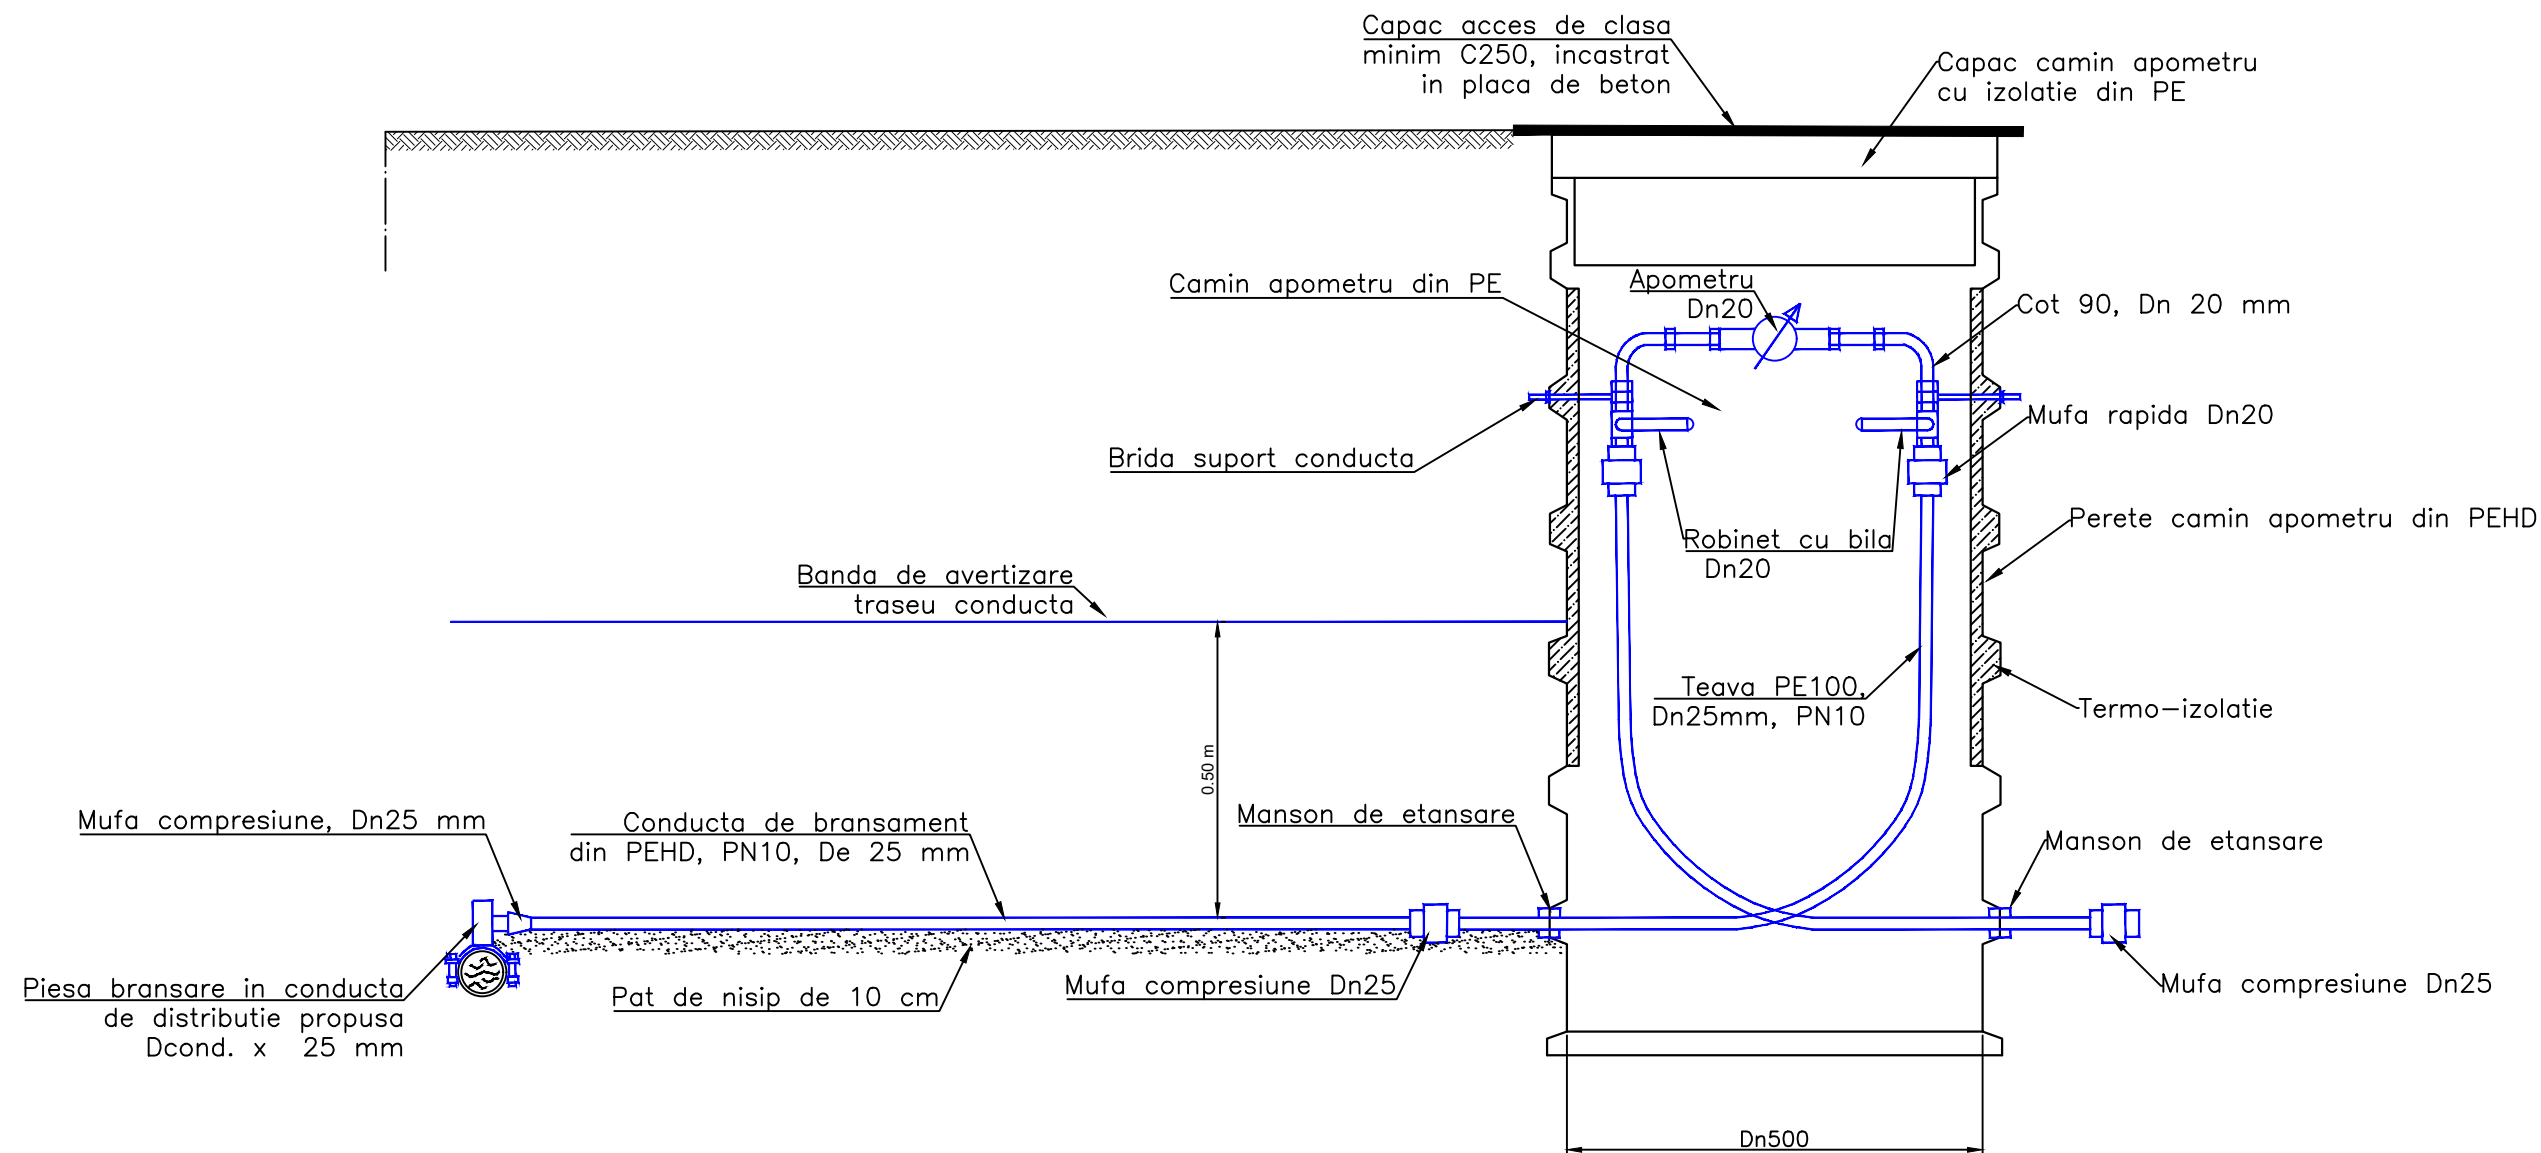

NOTA:

- Caminul prefabricat din PE se asaza pe un strat de nisip compactat de 10 cm grosime. - Dupa realizarea racordarilor la retea, se procedeaza la umplerea gropii. Umplutura se realizeaza in straturi de maximum 30 cm grosime, pe tot conturul, cu nisip, compactarea realizandu-se pe fiecare strat.
- Gradul minim de compactare al umpluturii de nisip care inglobeaza caminul de bransament trebuie sa fie de 95%.
- In cazul amplasarii caminului in zone cu panza freatica ridicata, caminele se vor asaza pe un pat de beton C16/20 (B250) si se vor acoperi pana la 1m pentru fiecare metru de camin care este cufundat in panza freatica, dar cantitatea de beton sa nu fie mai mica de 0,5 mc.
- Rama capacului se va sprijini pe o placa de beton armat.
- Distantele pe verticala din interiorul caminelor se vor adapta pe santier, in functie de De al conductei si de conditiile locale (adancime de inghet, camin carosabil/necarosabil etc.).

Verificator/ Expert	Nume si prenume	Semnatura	Cerinta	Referat / Expertiza (titlu, nr., data)
Proiectant: S.C. VEST INSTAL S.R.L. -CALARASI- CUI:18991887; Nr.ord.R.C.:J51/527/2006				Beneficiar: UAT CABESTI
				PR. NR. B56
				Titlu proiect: MODERNIZARE RETEA DE ALIMENTARE CU APA SI INFIINTARE RETEA DE CANALIZARE MENAJERA CU STATIE DE EPURARE IN COMUNA CABESTI, JUDETUL BIHOR ETAPA 1, 2
SPECIFICATIE	NUME	SEMNATURA	SCARA:	FAZA P.Th.+D.E.
Sef Proiect	ing. dipl. Neicu M.		-	
Proiectat	ing. dipl. Troscot C.		DATA:	Titlu plansa:
Desenat	ing. dipl. Troscot C.		2023	DETALIU BRANSAMENT
NR. PLANSA IH-45				
Acest document este proprietatea intelectuală S.C. VEST INSTAL S.R.L. Călărași și nu poate fi reprodus sau transmis fără autorizarea expresă (scrisă) . Utilizarea sa este permisă numai beneficiarului direct și numai pentru scopul (obiectul) pentru care a fost elaborat. Documentul este valabil numai cu semnăturile și cu stampilele în original.				