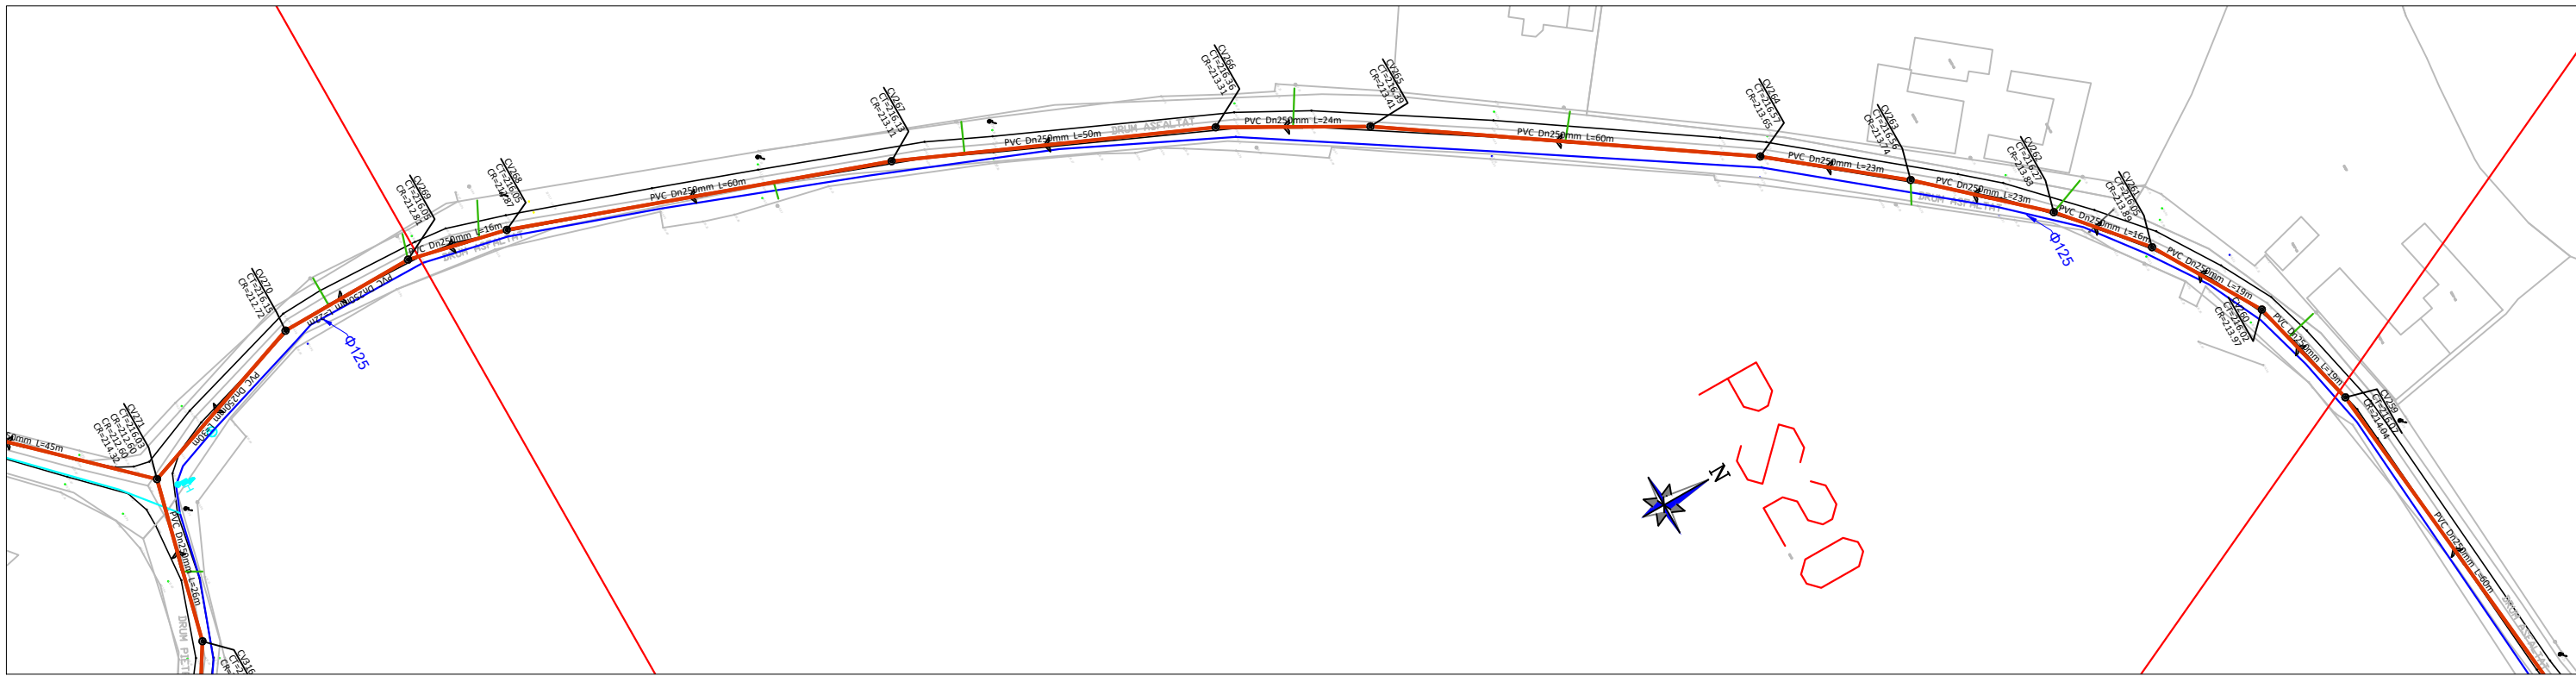
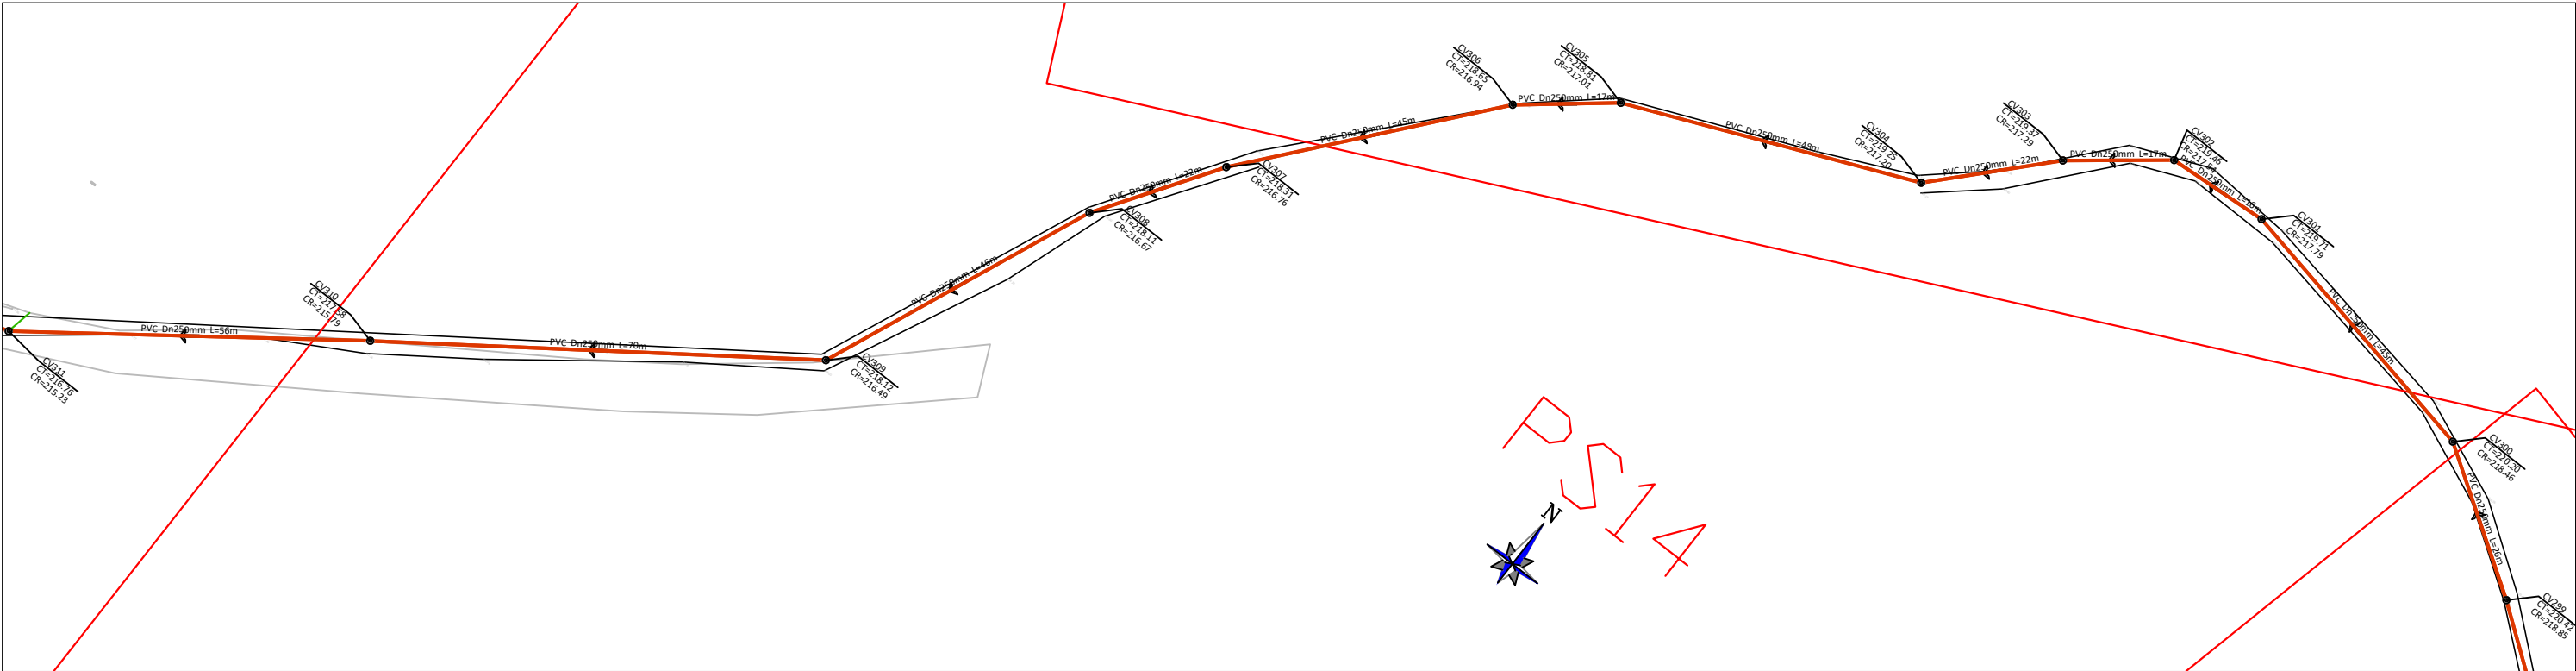
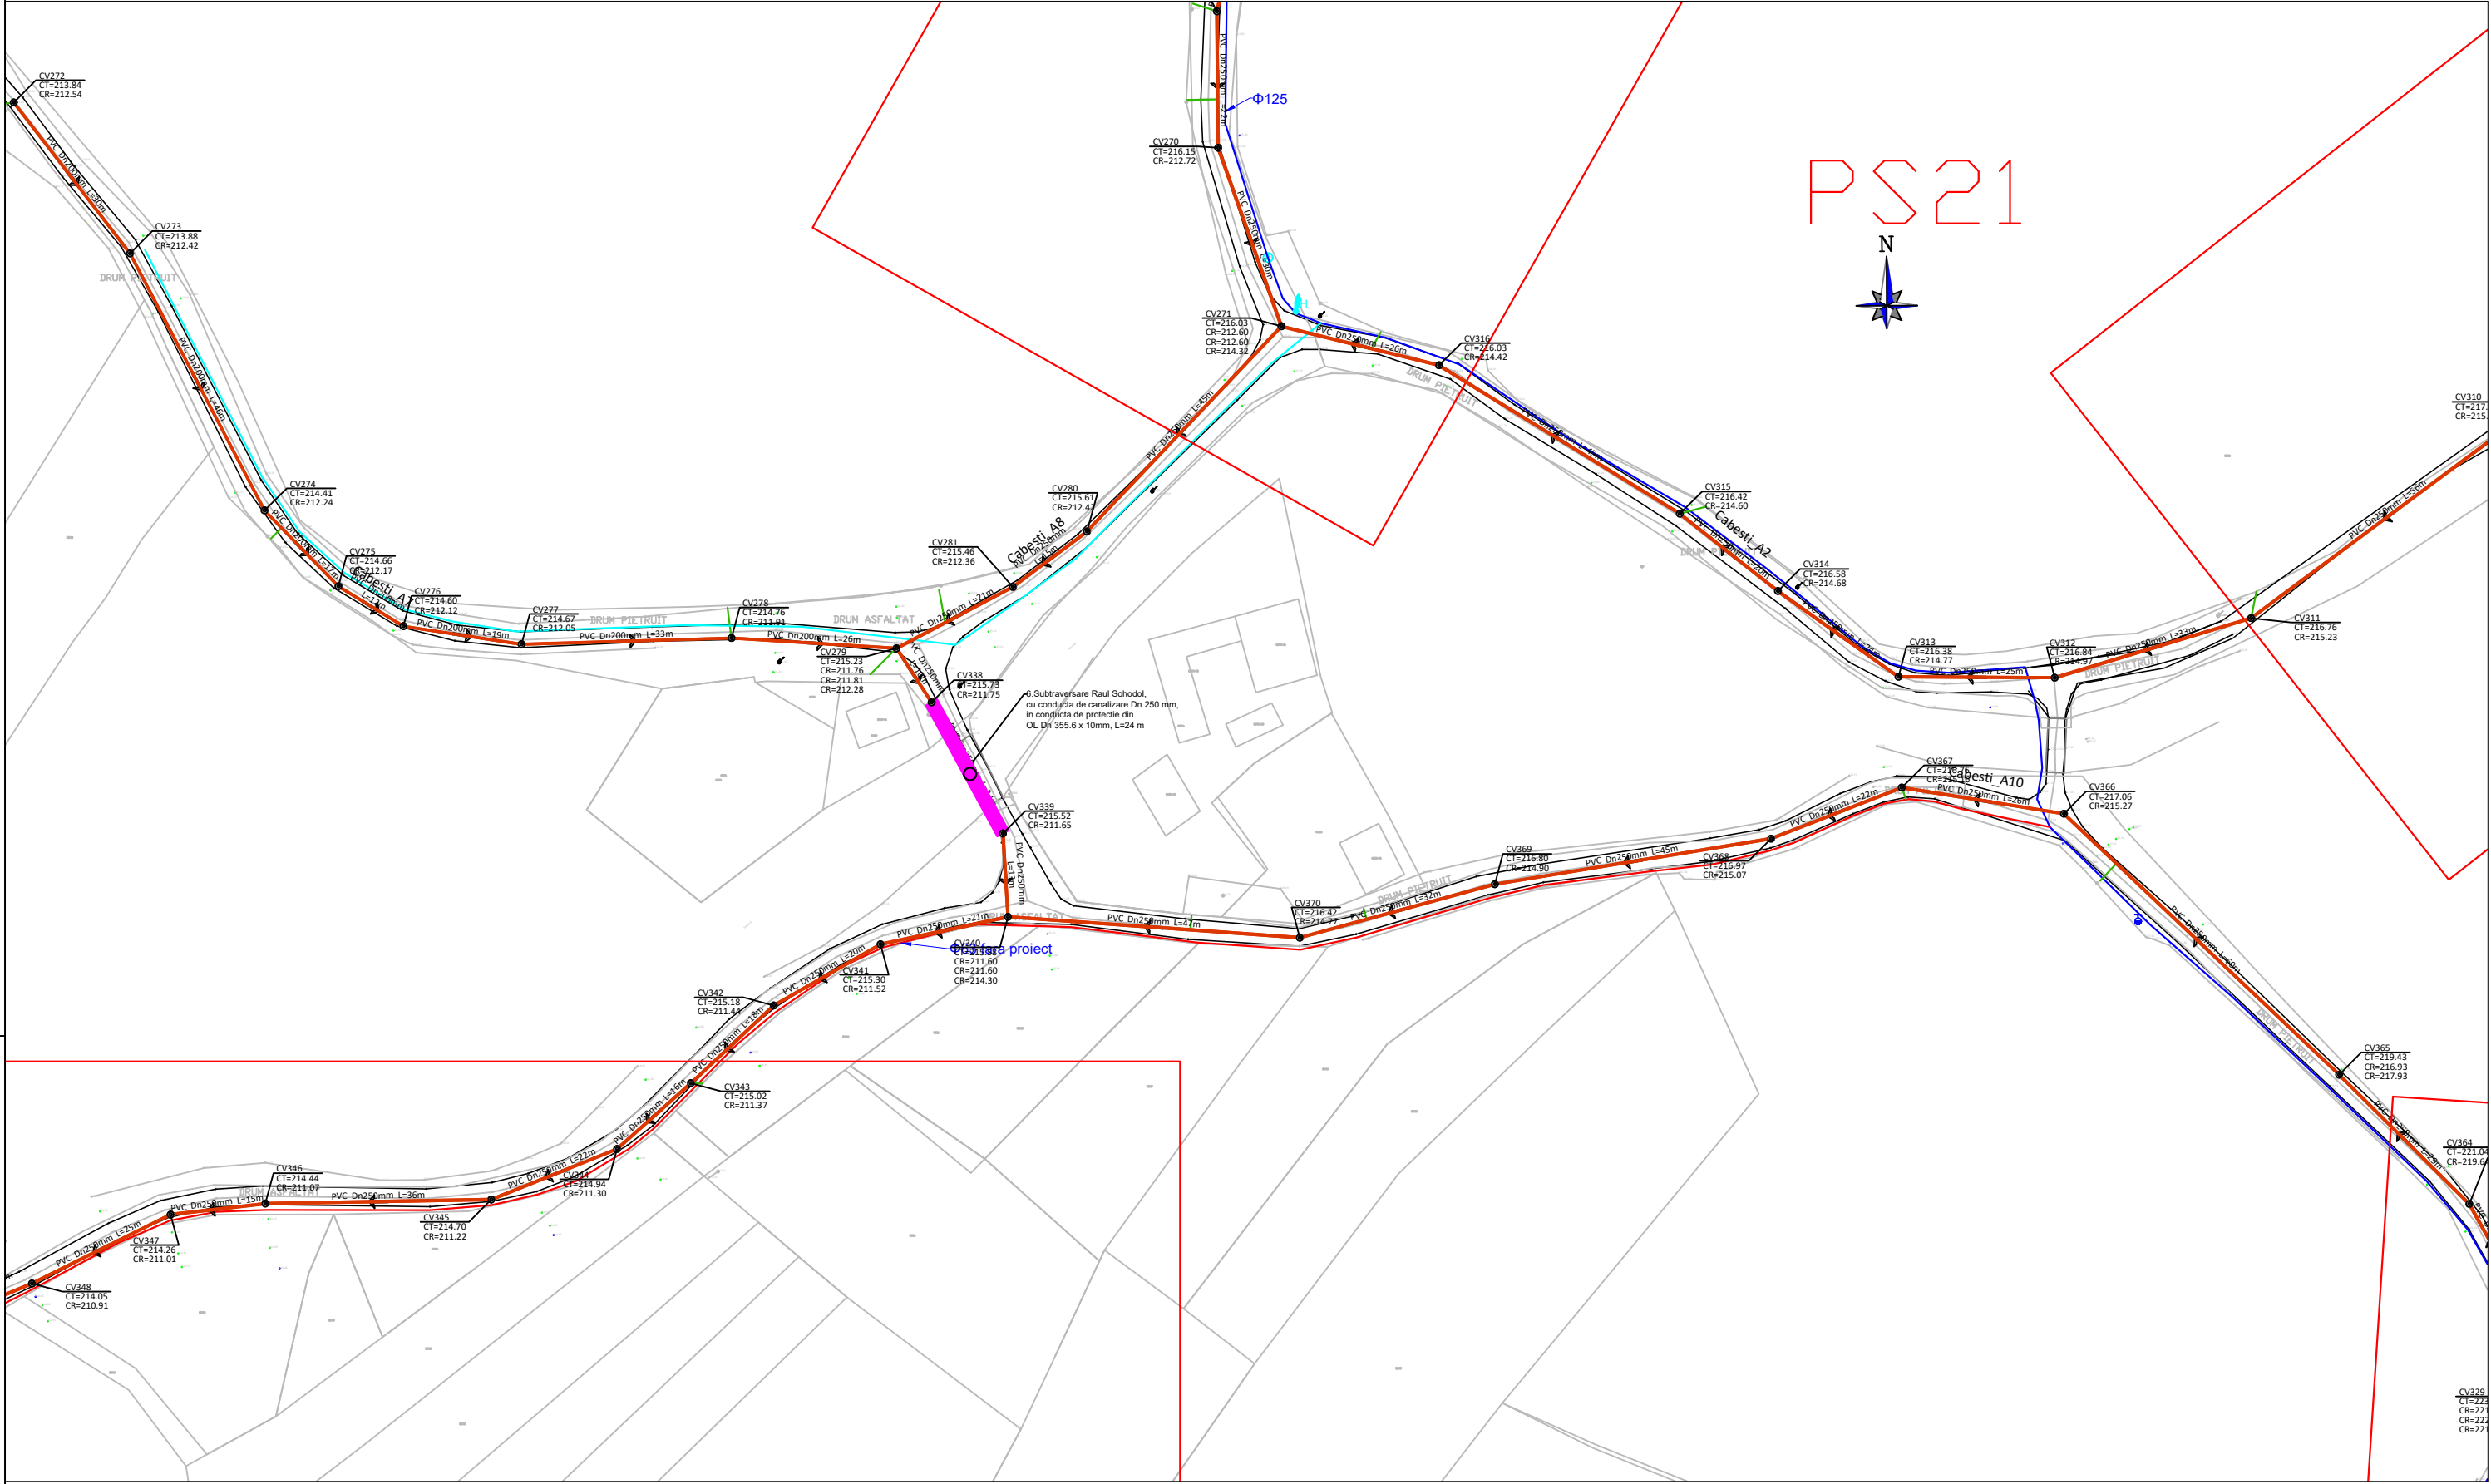
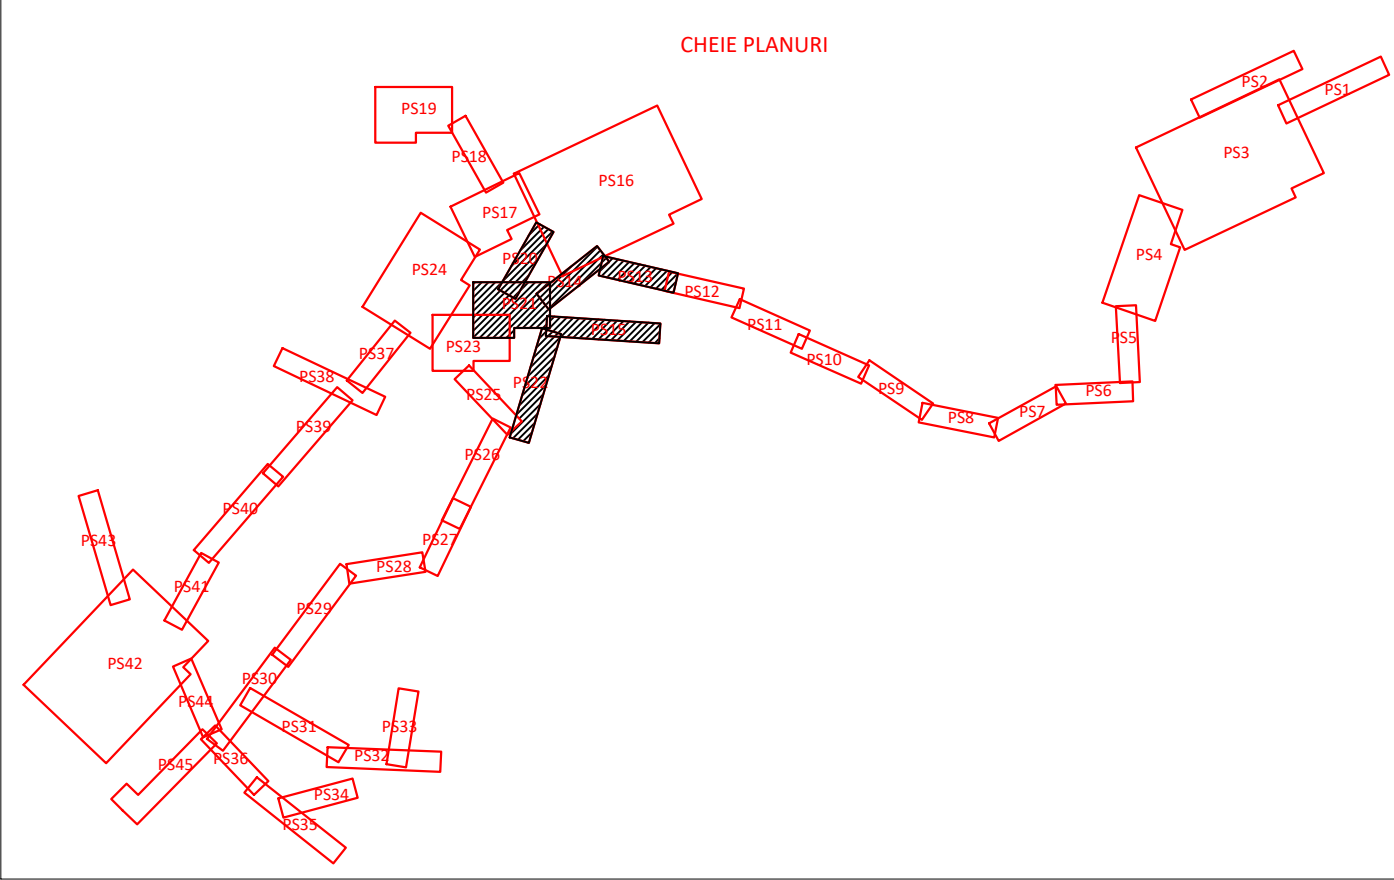
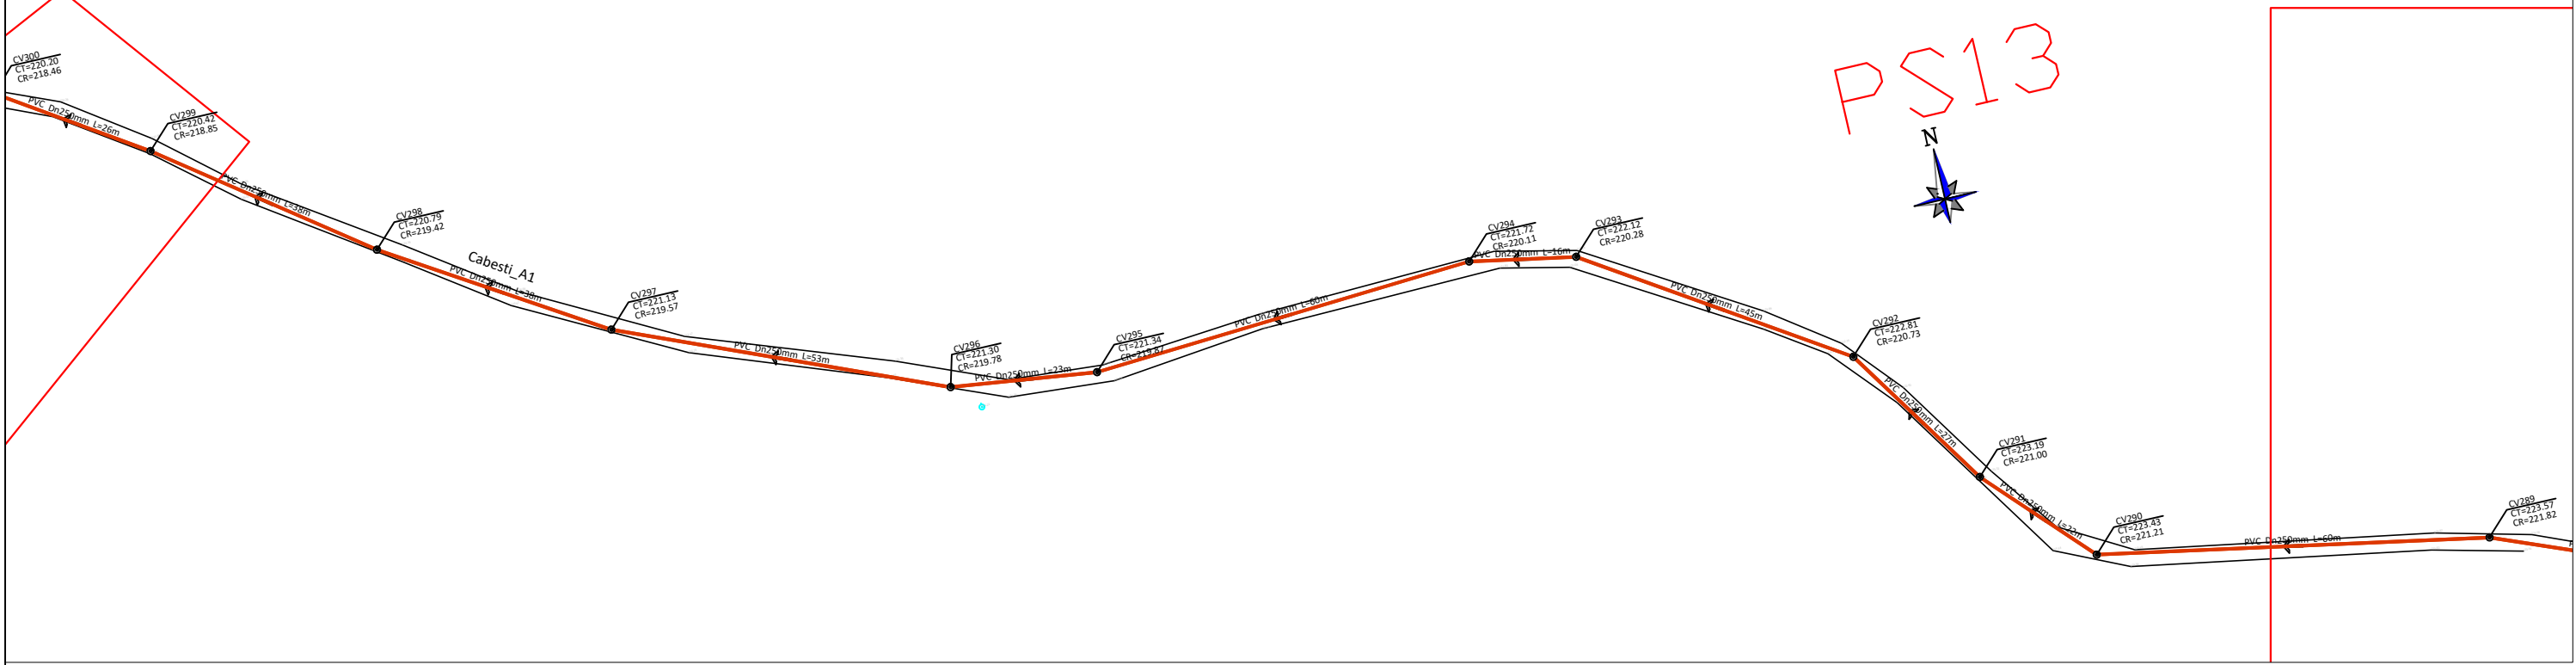


LEGENDA :

- PS1 Sectorizare
- Retea de canalizare proiectata
- Camine canalizare proiectate
- Statie de pompare ape uzate menajere proiectata
- Conducte de racord proiectate
- Subtraversare drum/rau/tub proiectata
- Retea apa existenta
- Retea apa proiectata
- Cote teren
- Margine drum
- Limita proprietate

Verificator / Expert	Nume si prenume		Semnatura	Cerinta	Referat / Expertiza (titlu, nr., data)	
Proiectant:	S.C. VEST INSTAL S.R.L.				Beneficiar:	UAT CABESTI
	CALARASI					
	CU 190819187, Nr ord.R.C./J515272066					
					Titlu proiect:	PR. NR. B56
					MODERNIZARE REȚEA DE ALIMENTARE CU APA SI INFINTARE REȚEA DE CANALIZARE	
					MENAJERA CU STAT DE PURARE IN COMUNA CABESTI, JUDETUL BIHOAR ETAPA 1, 2	
SPECIFICATIE	NUME	SEMNTATURA	SCARA:	Titlu planșă:		
Sef Proiect	ing. dipl. Neicu M.		1:1.000	PLANURI DE SITUATIE LUCRARI PROPUSE IN COMUNA CABESTI - PS13, PS14, PS15, PS20, PS21, PS22		
Proiectat	ing. dipl. Troscot C.			DATA	NR. PLANSA IH-05	
				2023		
Desenat	ing. dipl. Troscot C.					
Ased document este proprietatea intelectuală a S.C. VEST INSTAL S.R.L. Calareşii şi poate fi reproducă sau transmisă fără autorizaţie expresă (scrisă). Utilizarea sa este permisa numai în scopuri strict limitate.						