
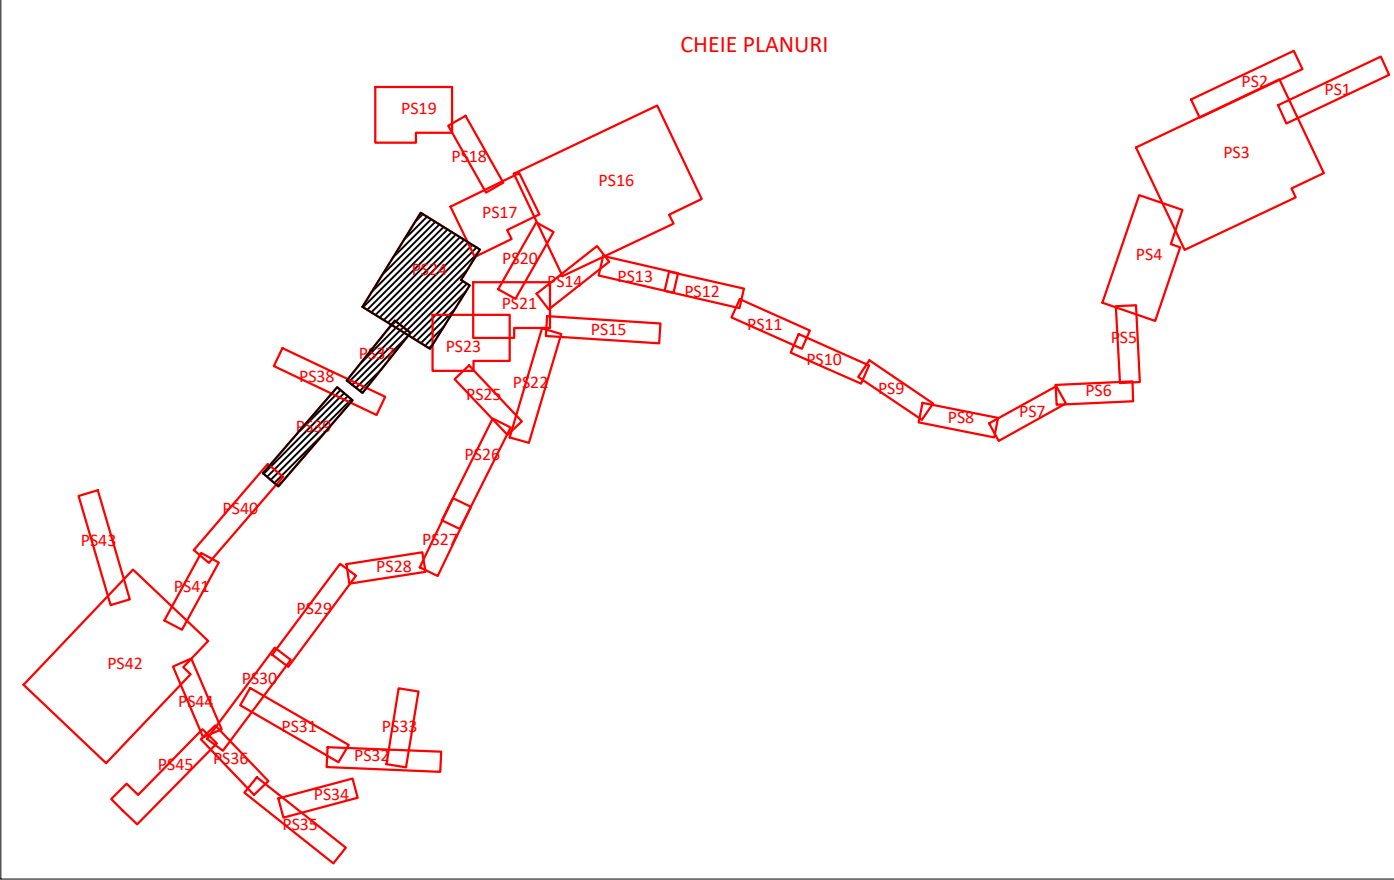
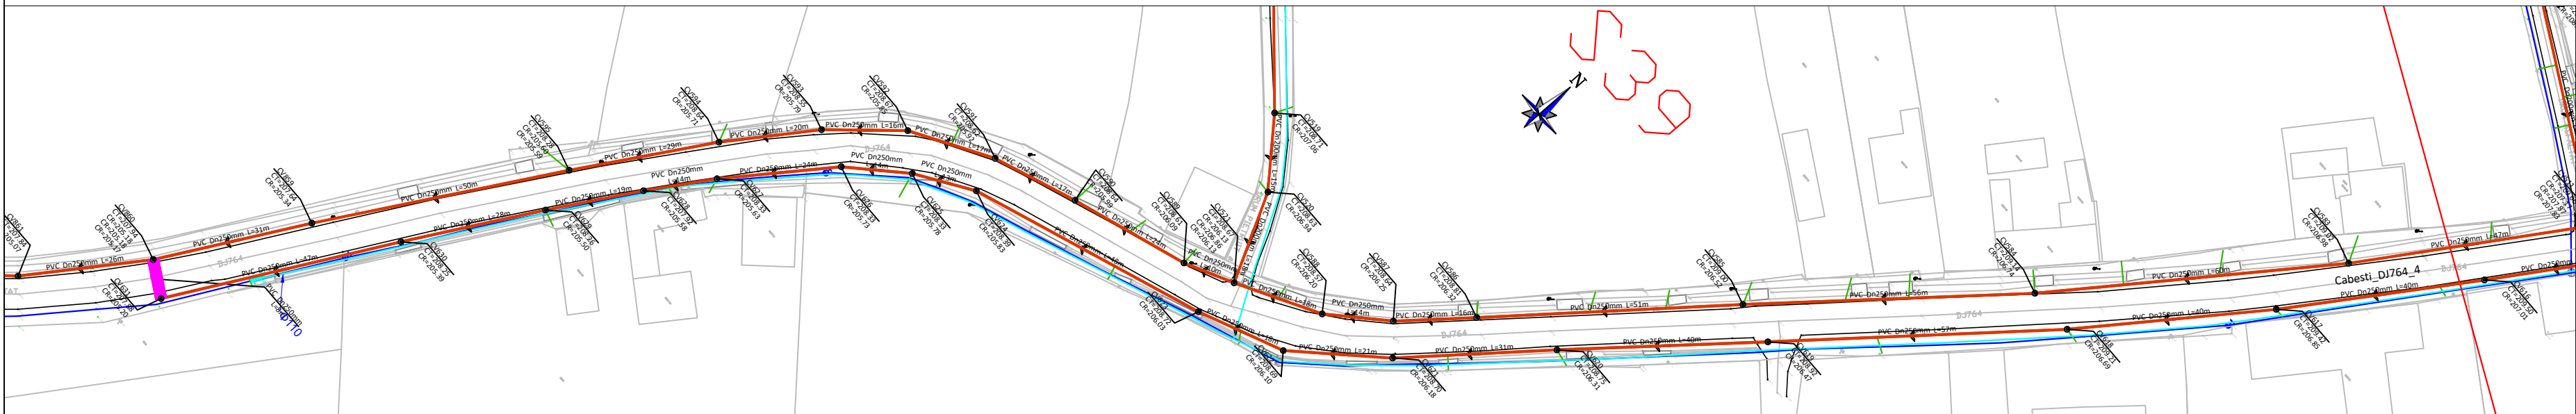


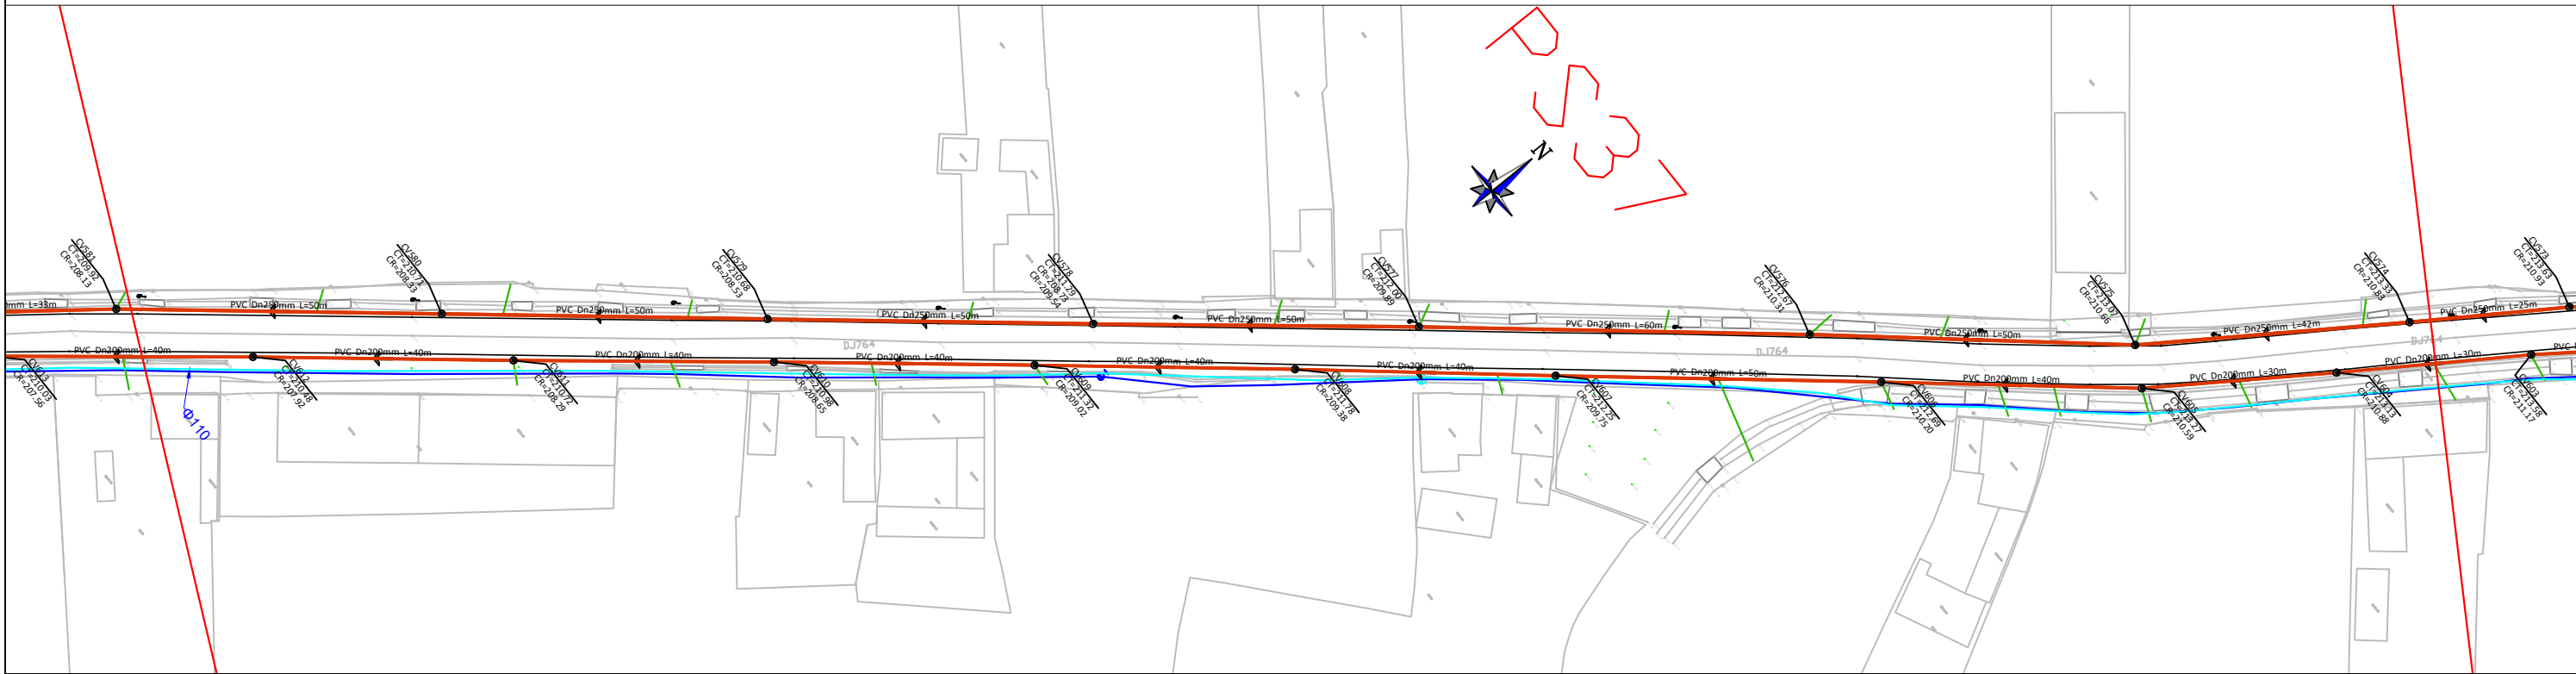

LEGENDA :

- PS1 Sectorizare
- Retea de canalizare proiectata
- Camine canalizare proiectate
- Statie de pompare ape uzate menajere proiectata
- Conducte de racord proiectate
- Subtraversare drum/rau/tub proiectata
- Retea apa existenta
- Retea apa proiectata
- Cote teren
- Margine drum
- Limita proprietate

Verificator / Expert	Nume si prenume	Semnatura	Cerinta	Referat / Expertiza (titlu, nr., data)		
Proiectant:	S.C. VEST INSTAL S.R.L. CALARASI CUI:18991887; Nr.ord.R.C.:J51527/2006			Beneficiar:	UAT CABESTI	PR. NR. B56
Sef Proiect	ing. dipl. Neicu M.	<i>Neicu M.</i>	SCARA: 1:1.000	Titlu proiect: MODERNIZARE REȚEA DE ALIMENTARE CU APA SI INFINTARE REȚEA DE CANALIZARE MENAJERA CU STATIE DE EPURARE IN COMUNA CABESTI, JUDETUL BIHOR ETAPA I, 2		
Proiectat	ing. dipl. Trosot C.	<i>Trosot C.</i>	DATA: 2023	Titlu planșă: PLANURI DE SITUATIE LUCRARI PROPUSE IN COMUNA CABESTI - PS24, PS37 SI PS39		
Desenat	ing. dipl. Trosot C.	<i>Trosot C.</i>		NR. PLANȘA IH-08		

Acest document este proprietatea intelectuală a S.C. VEST INSTAL S.R.L. Cătrează și nu poate fi reprodus sau transmis fără autorizația expresă (scrisă). Utilizarea sa este permisă numai beneficiarului direct al serviciului pentru scopul, la care a fost elaborat. Documentul este valabil numai cu semnătură și/sau stampilă în scris.