
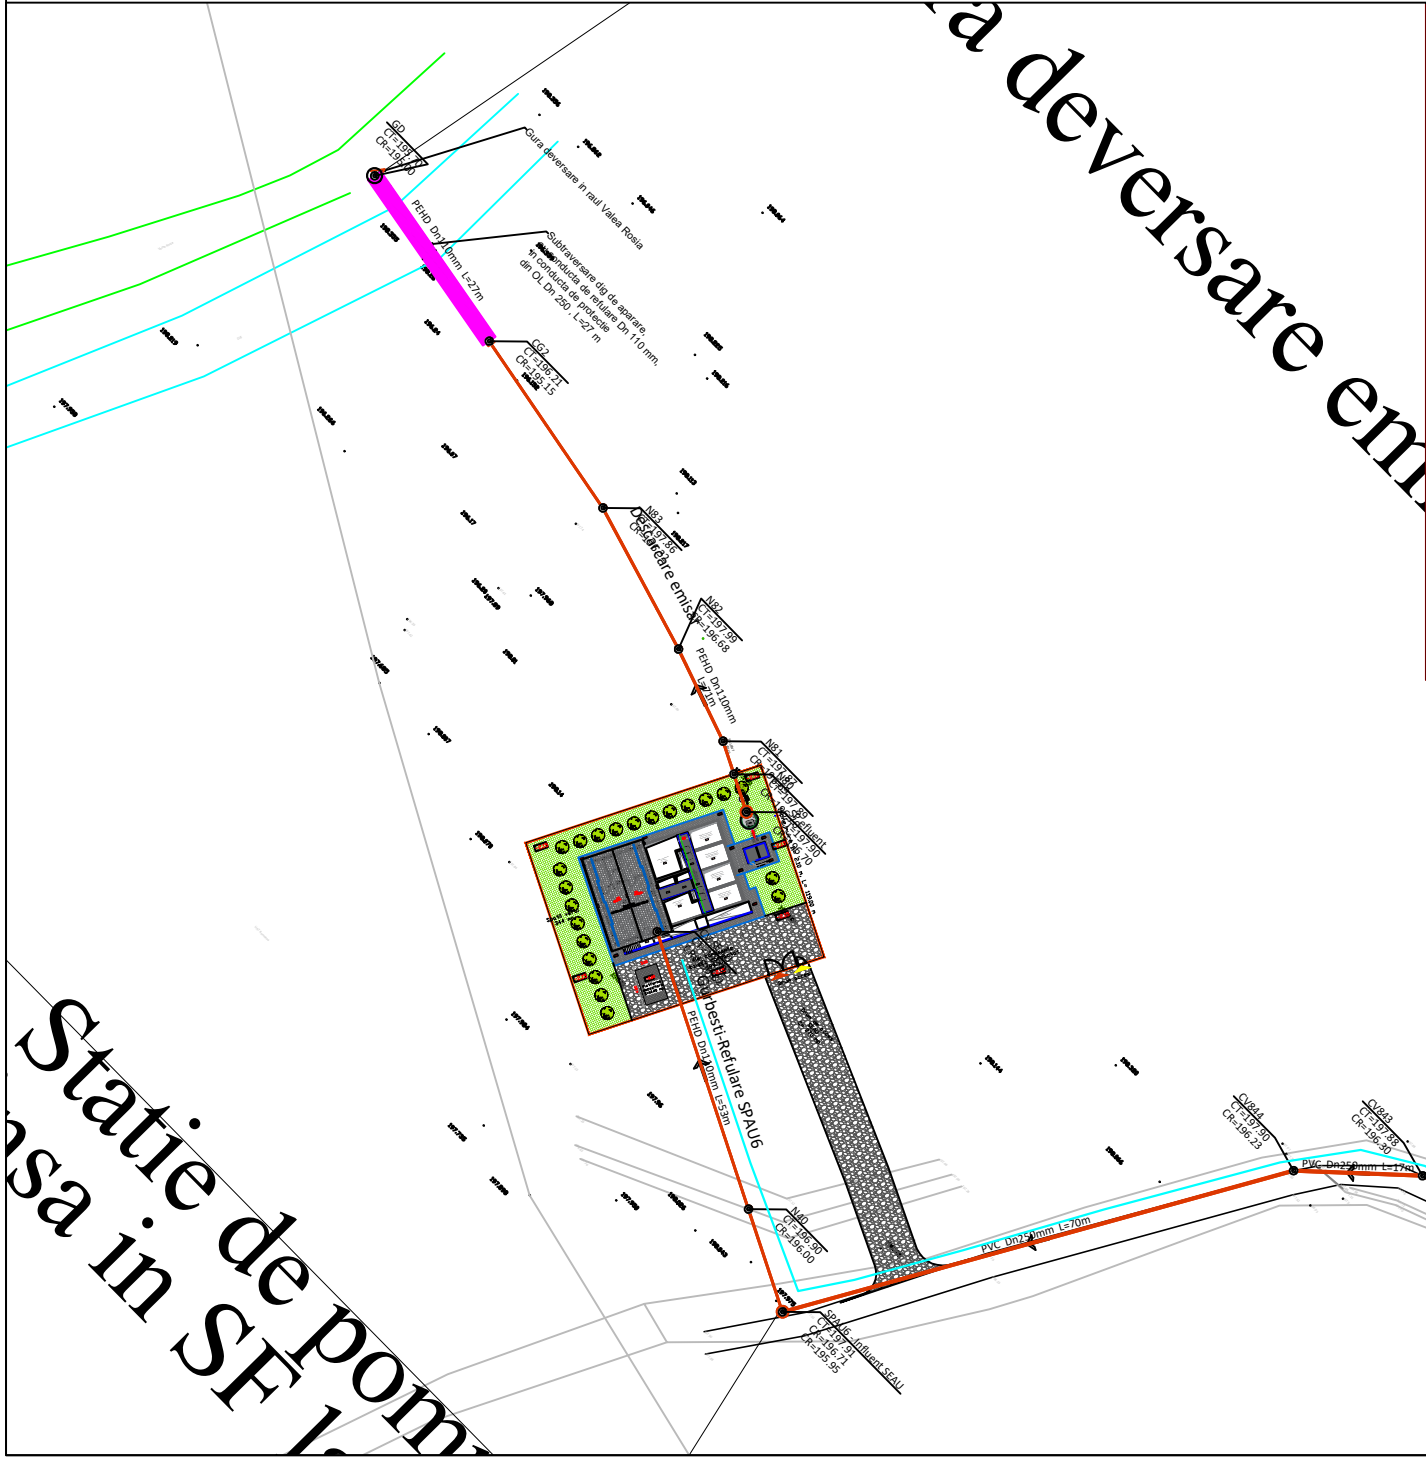
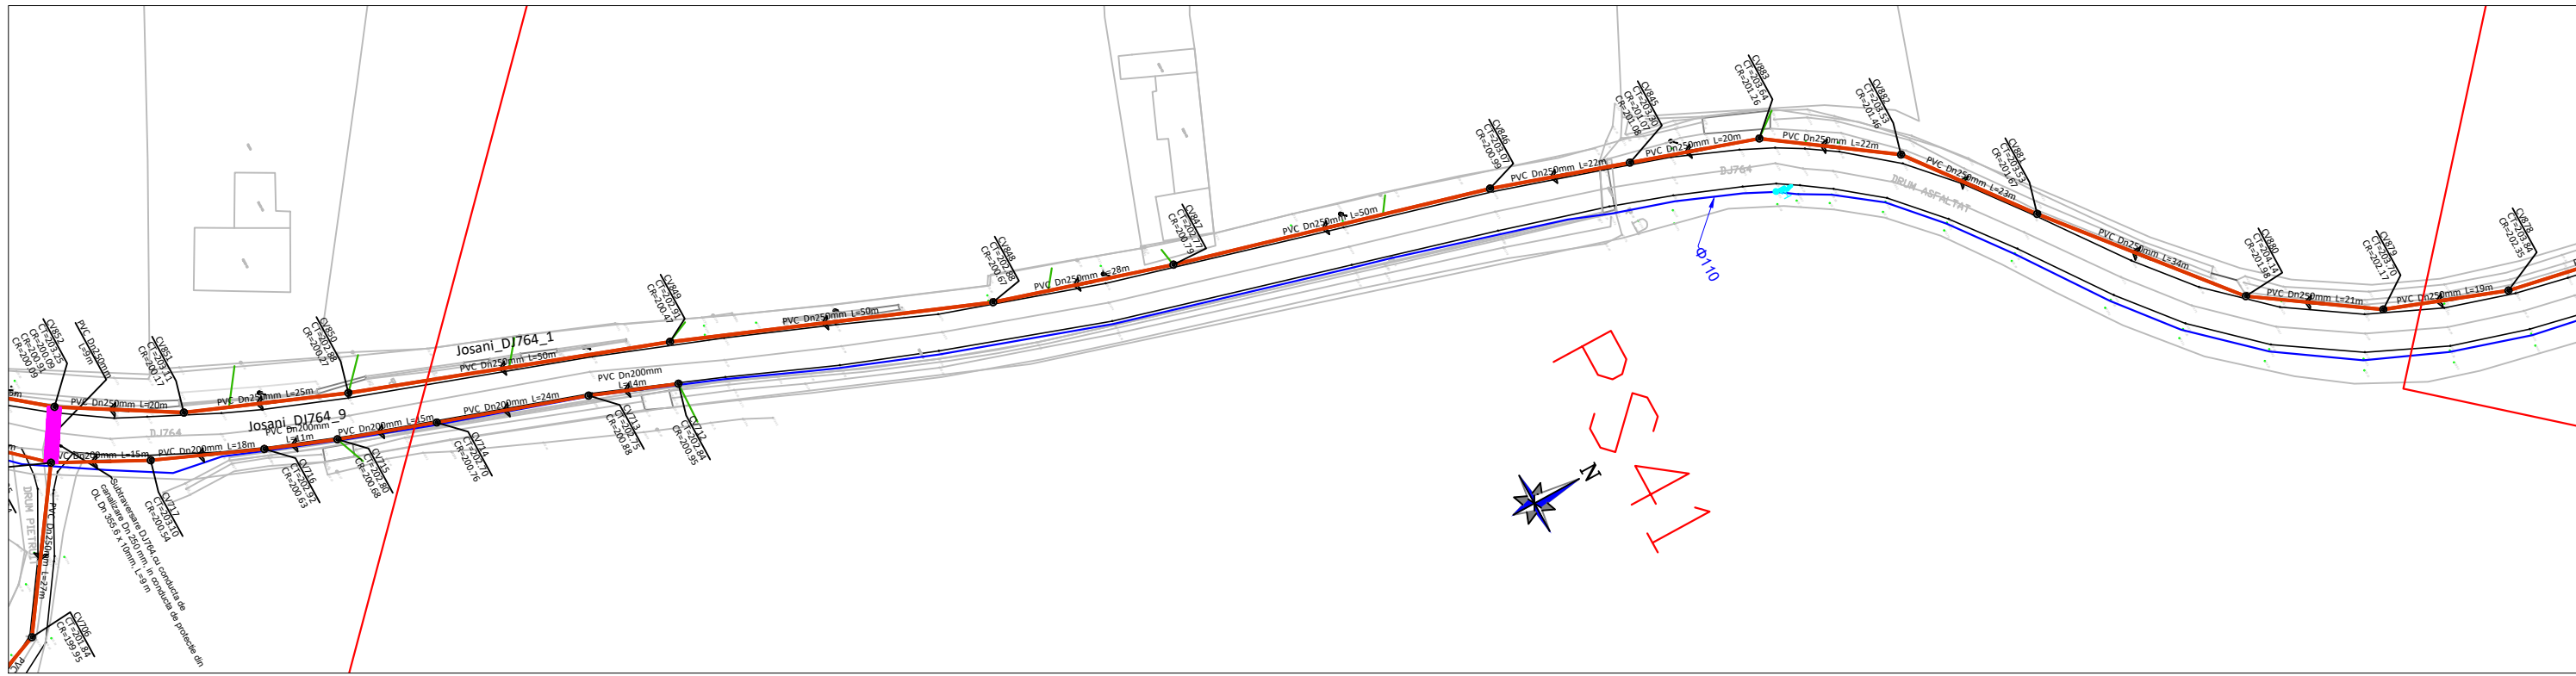
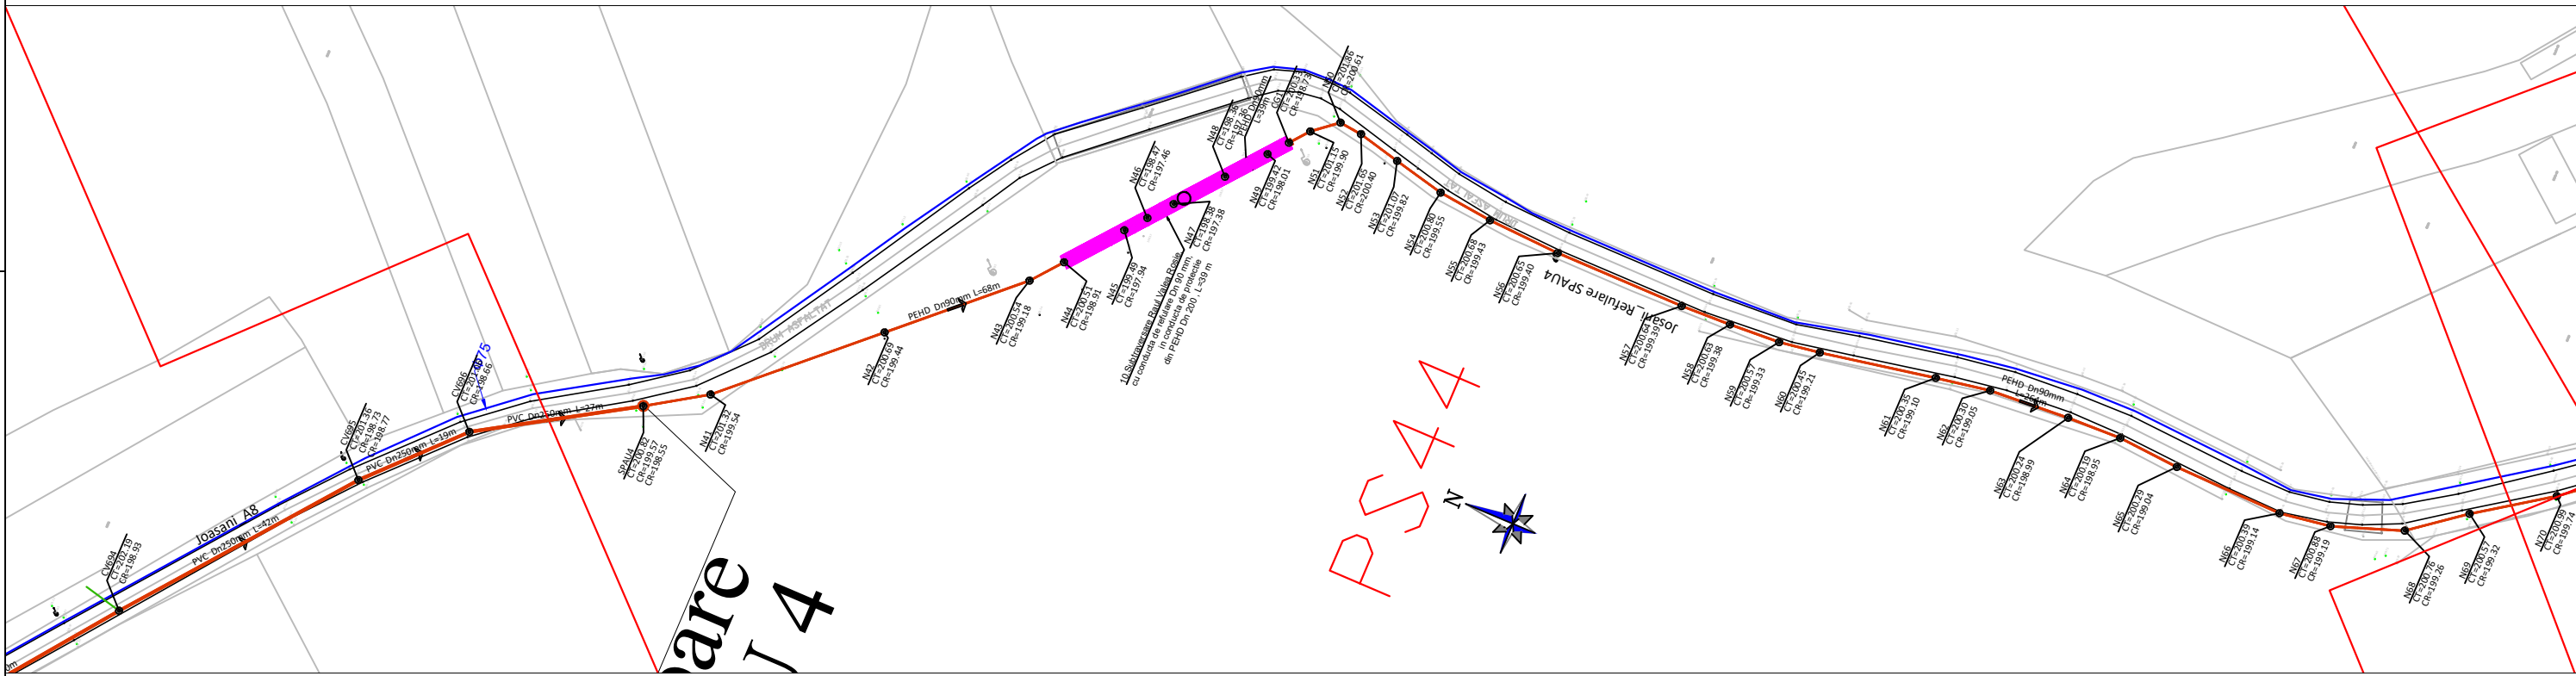
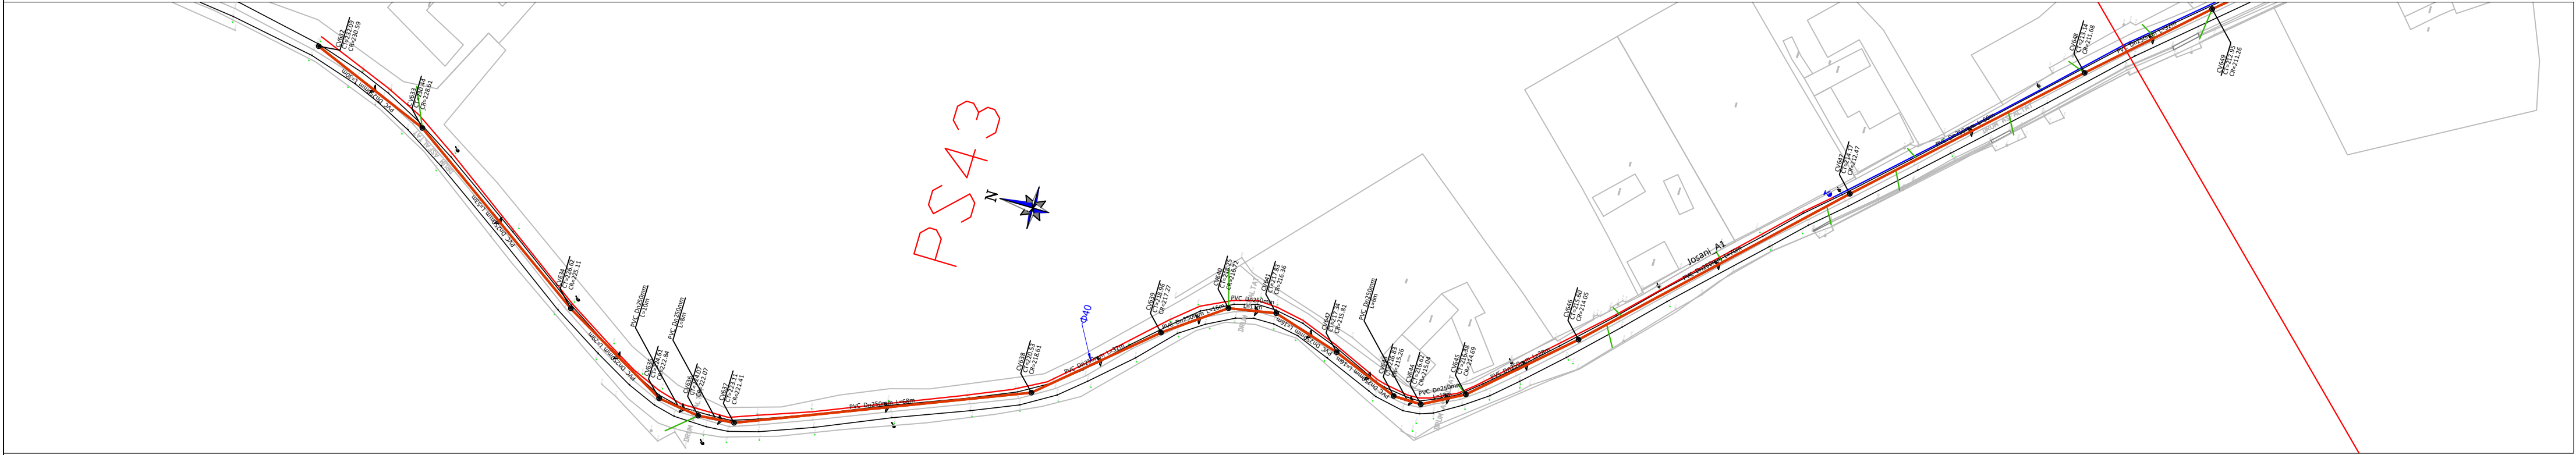
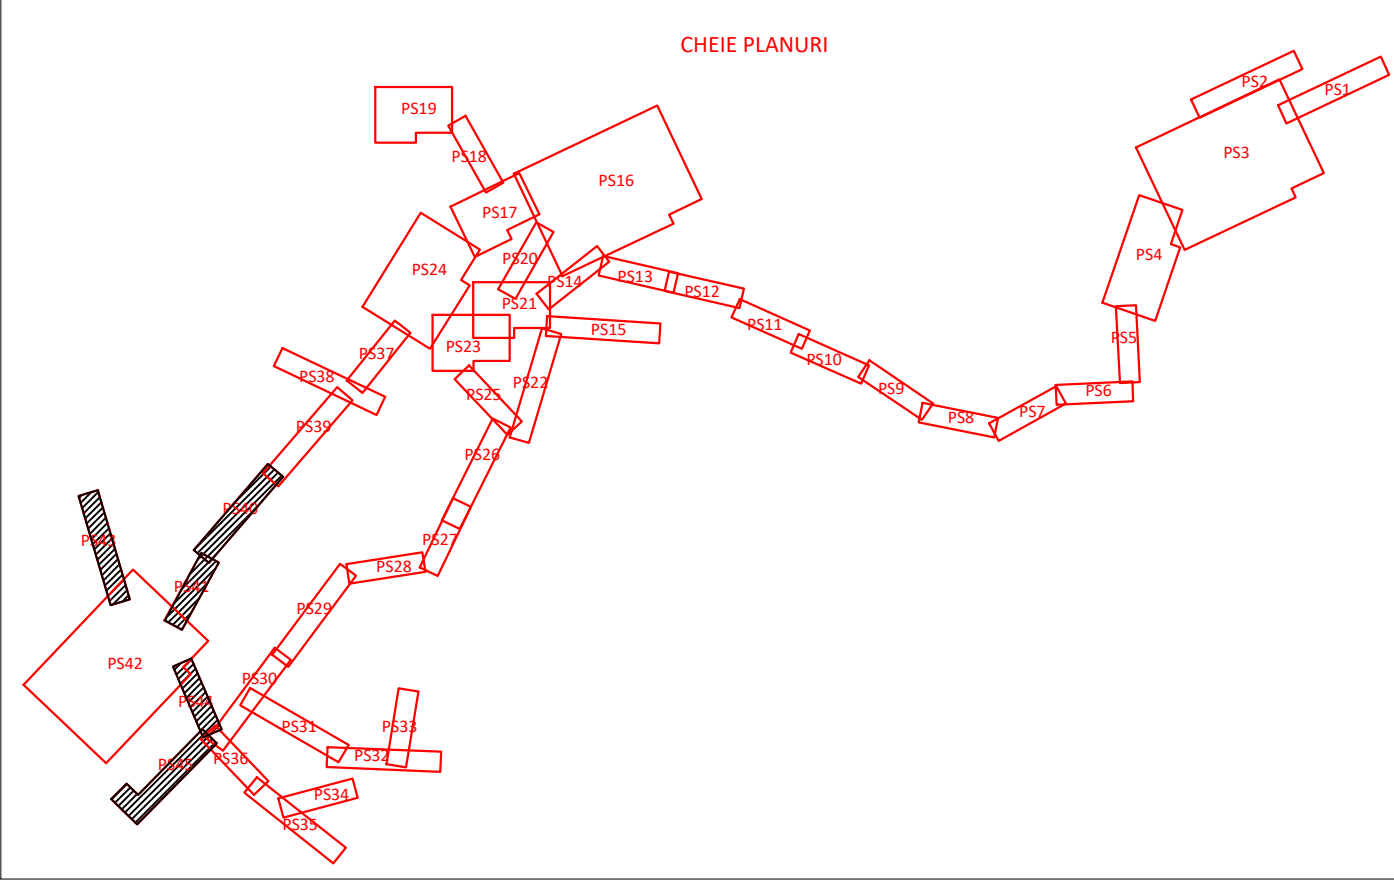


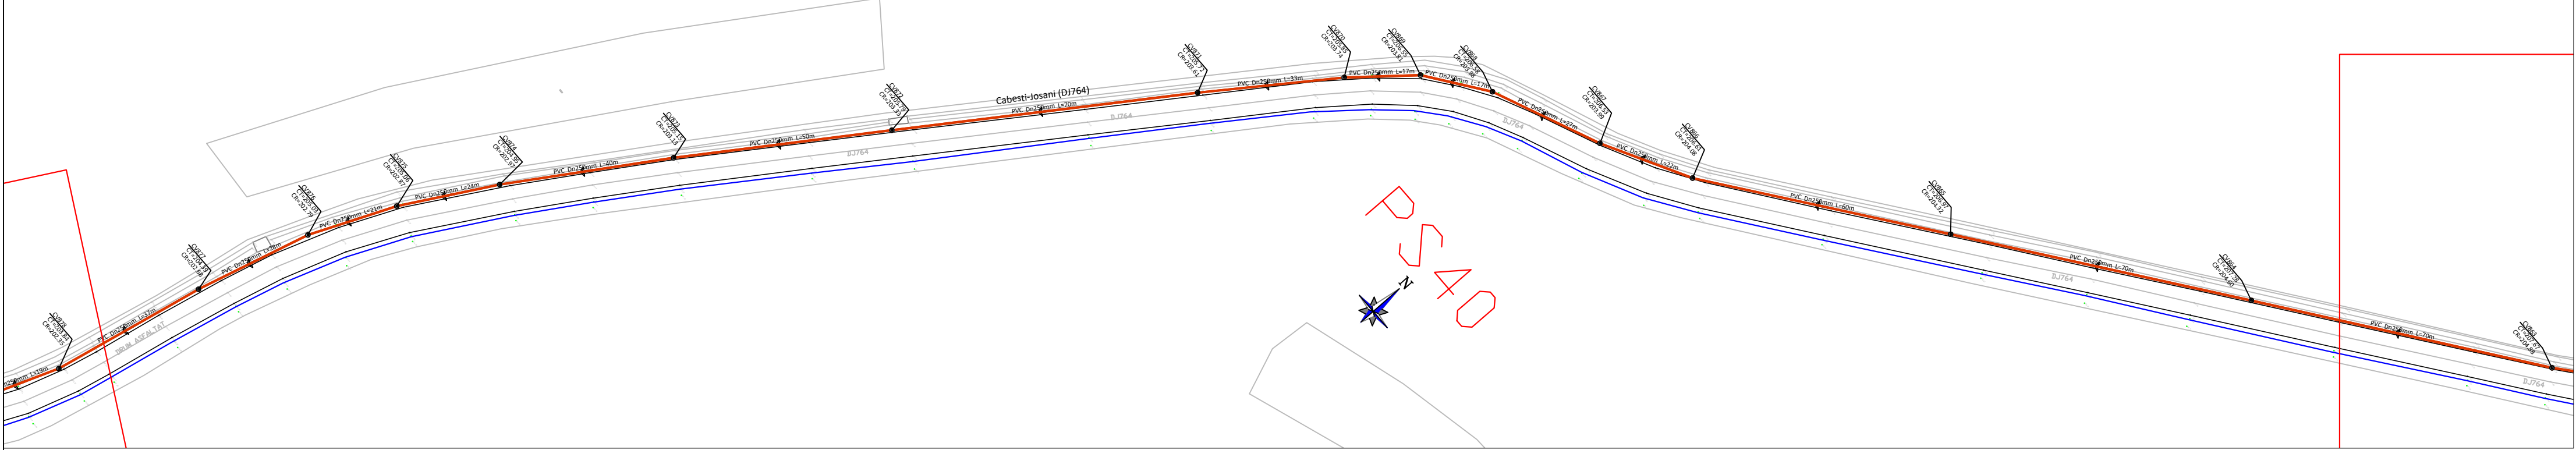

LEGENDA :

- PS1 Sectorizare
- Retea de canalizare proiectata
- Camine canalizare proiectate
- Statie de pompare ape uzate menajere proiectata
- Conducte de racord proiectate
- Subtraversare drum/rau/tub proiectata
- Retea apa existenta
- Cote teren
- Margine drum
- Limita proprietate

Verificator / Expert	Nume si prenume	Semnatura	Cerinta	Referat / Expertiza (titlu, nr., data)		
Proiectant:	S.C. VEST INSTAL S.R.L. CALARASI CUI:18991887; Nr.ord.R.C.:J515272006			Beneficiar:	UAT CABESTI	
Titlu proiect:	MODERNIZARE REȚEA DE ALIMENTARE CU APA SI INFINTARE REȚEA DE CANALIZARE MENAJERA CU STATIE DE EPURARE IN COMUNA CABESTI, JUDETUL BIHOR ETAPA I, 2			PR. NR.	B56	
SCARA:	1:1.000			FAZA	P.Th.+D.E.	
Sef Proiect	ing. dipl. Neicu M.	<i>Neicu M.</i>	DATA	2023	Titlu planșă:	PLANURI DE SITUATIE LUCRARI PROPUSE IN COMUNA CABESTI - PS40, PS41, PS43, PS44 SI PS45
Proiectat	ing. dipl. Trosot C.	<i>Trosot C.</i>	DATA	2023	NR. PLANȘA	IH-09
Desenat	ing. dipl. Trosot C.	<i>Trosot C.</i>	DATA	2023	Asent document este proprietatea intelectuală S.C. VEST INSTAL S.R.L. . Cătreși și nu poate fi reproduc sau transmis fără autorizația expresă (scrisă) . Utilizarea sa este permis numai beneficiarului direct al jurnal pentru scopul, obiectul și scopul, a fost elaborat. Documentul este valabil numai cu semnătură și sau atestare în scris.	