


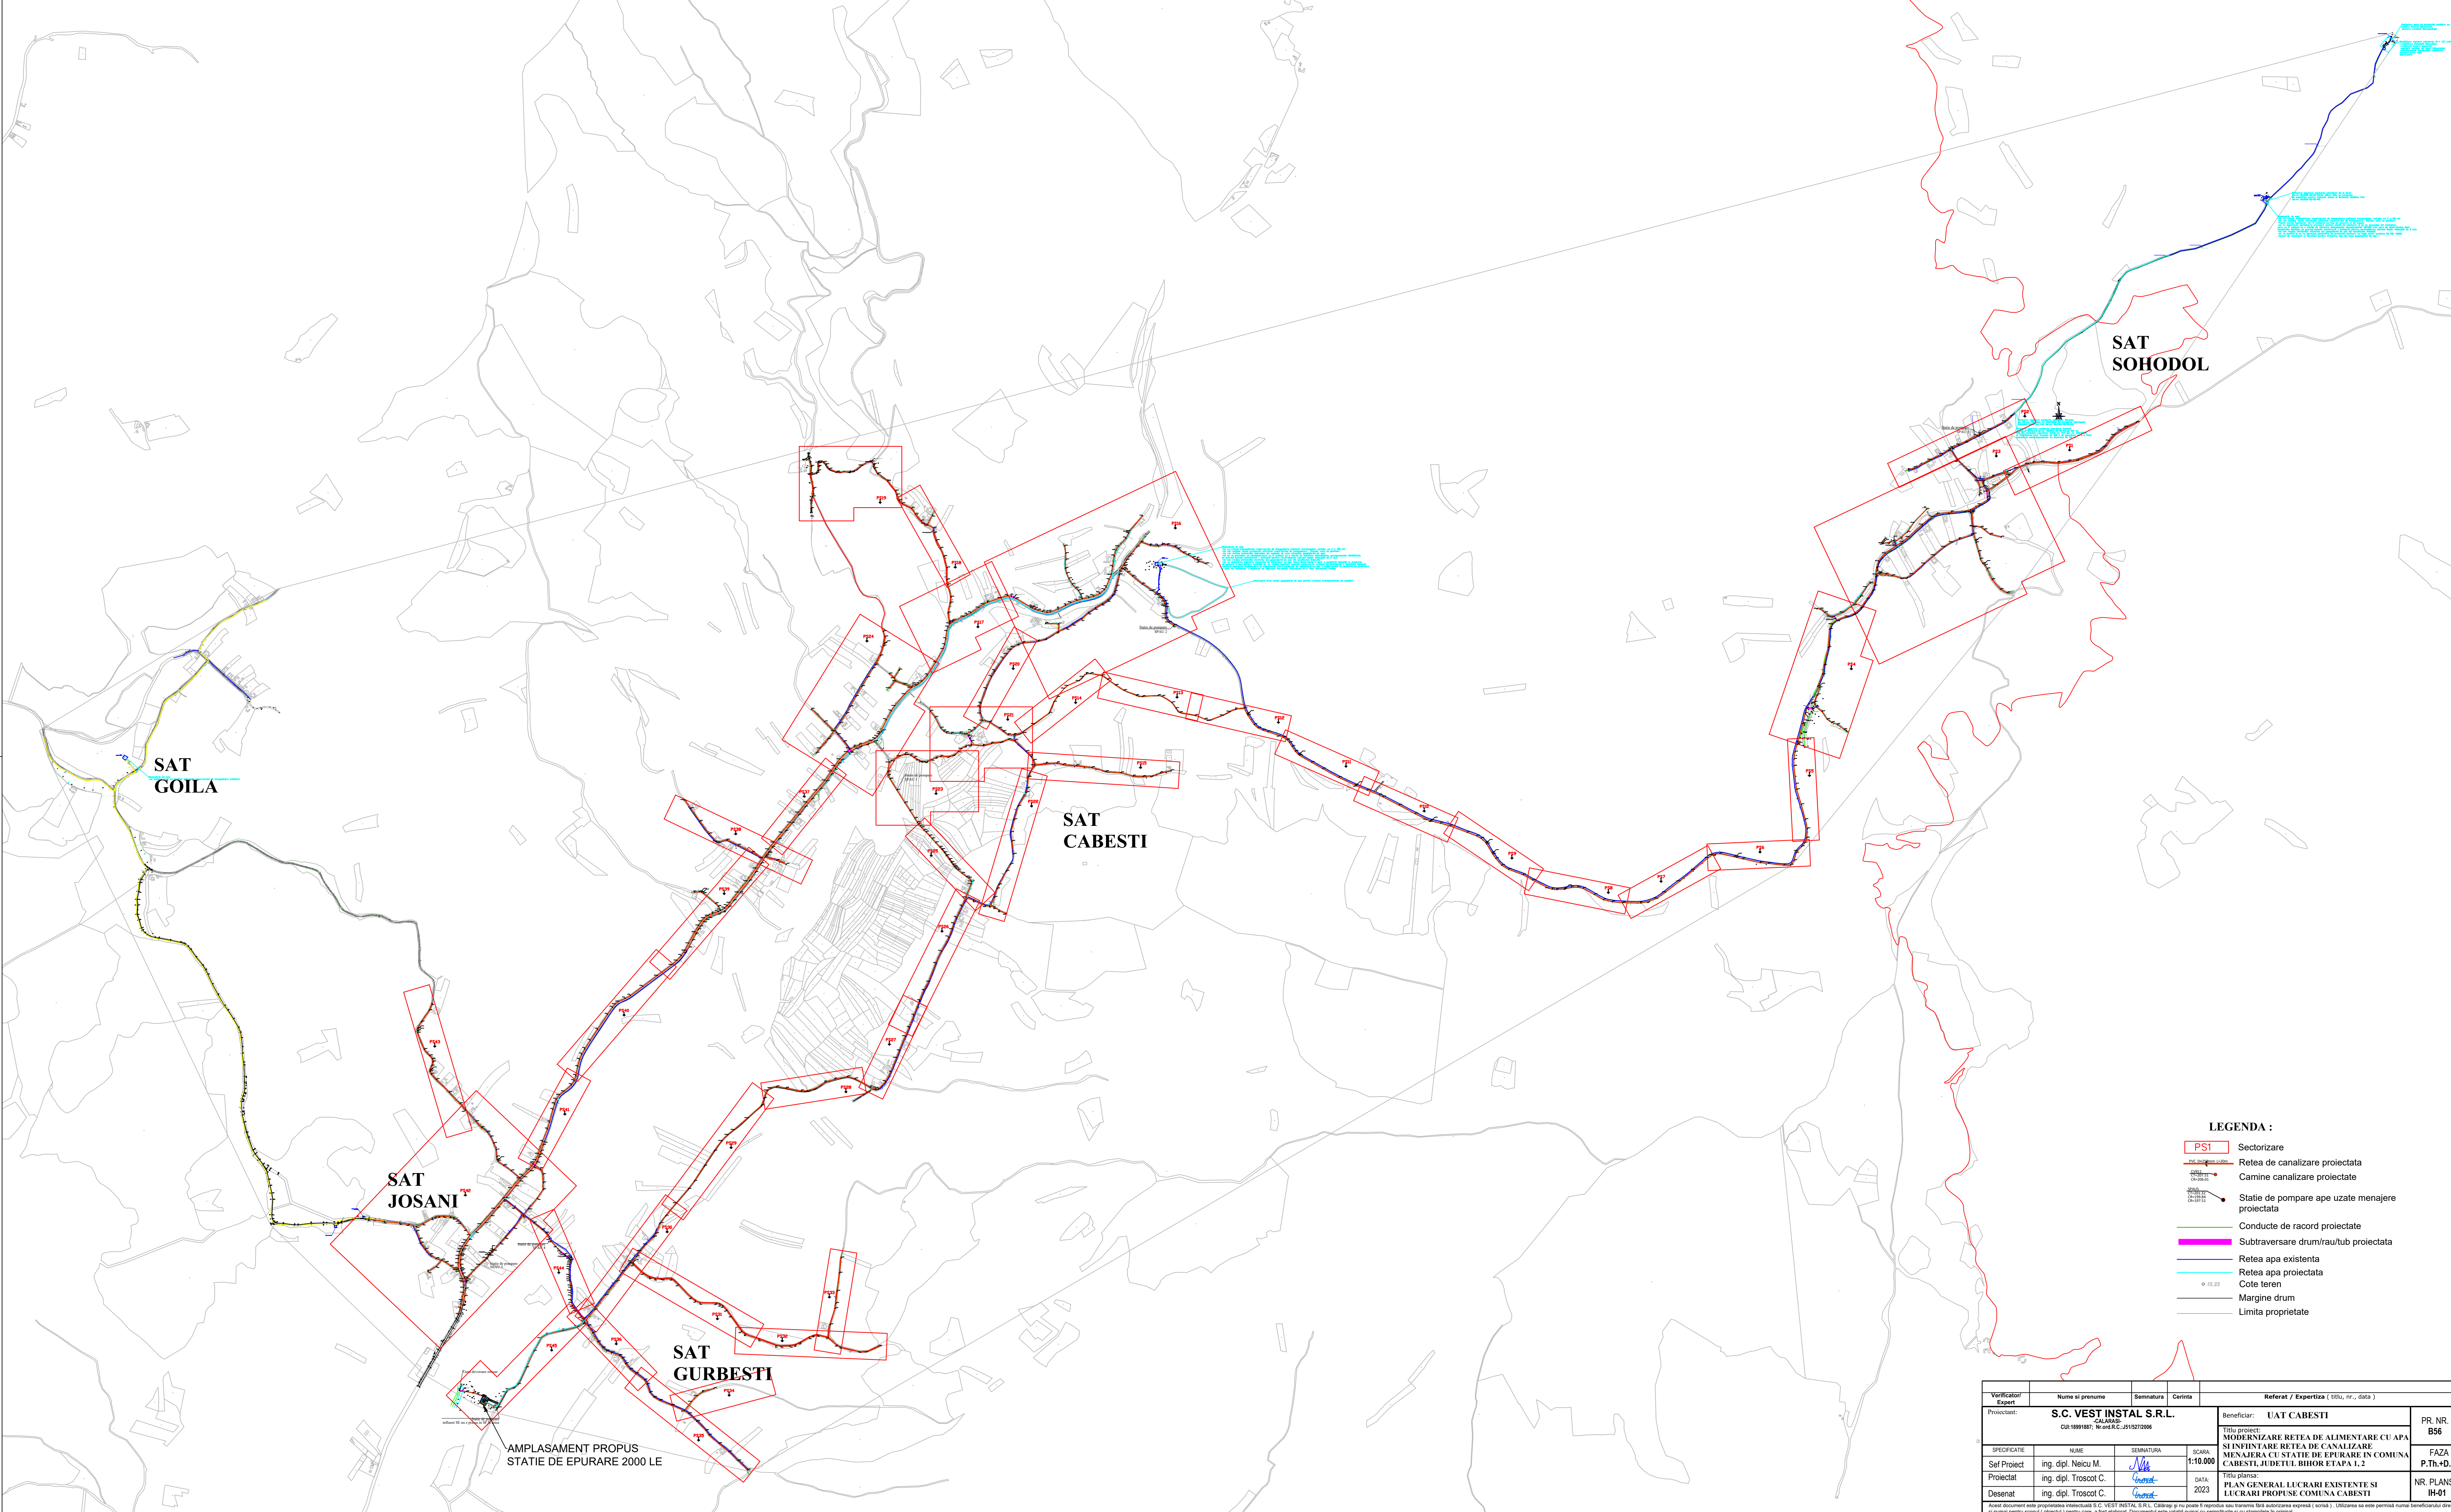

LEGENDA :

- PSI Sectorizare
- Retea de canalizare proiectata
- Camine canalizare proiectate
- Statie de pompare ape uzate menajere proiectata
- Conducte de racord proiectate
- Subtraversare drum/rau/tub proiectata
- Retea apa existenta
- Retea apa proiectata
- Cote teren
- Margine drum
- Limita proprietate

Verificator/Expert	Nume si prenume	Semnatura	Cerinta	Referat / Expertiza (titlu, nr., data)	
Proiectant:	S.C. VEST INSTAL S.R.L. CALABARZ CUI:18991887; Nr.ord.R.C.:J0152172896			Beneficiar: UAT CABESTI	
Specificatie	Nume	Semnatura	SCALA	Titlu proiect: MODERNIZARE REȚEA DE ALIMENTARE CU APA SI INFINTARE REȚEA DE CANALIZARE MENAJERA CU STATIE DE EPURARE IN COMUNA CABESTI, JUDETUL BIHOR ETAPA I, 2	
Sef Proiect	ing. dipl. Neicu M.	<i>Neicu</i>	1:10.000	FAZA	
Proiectat	ing. dipl. Trosot C.	<i>Trosot</i>	2023	P.Th.+D.E.	
Desenat	ing. dipl. Trosot C.	<i>Trosot</i>		NR. PLANSA	
Acest document este proprietatea intelectuală a S.C. VEST INSTAL S.R.L. Cătreș și nu poate fi reprodus sau transmis fără autorizarea expresă (scrisă) . Utilizarea sa este permisă numai beneficiarului direct al serviciului acordat, obiectul și scopul său. Acest document este valabil numai cu semnarea și cu data de încheiere a proiectului.				IH-01	

973x594