
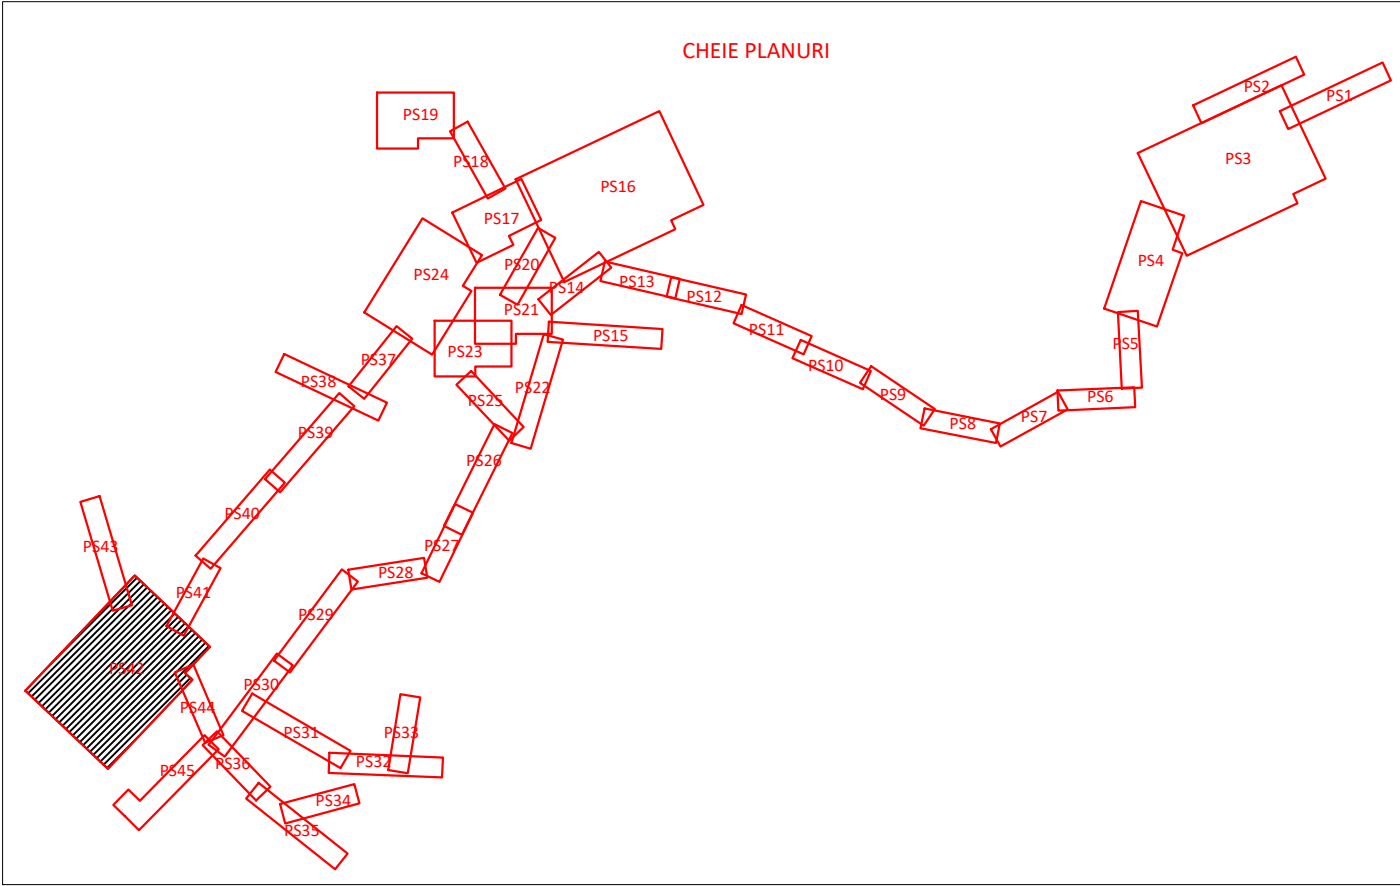


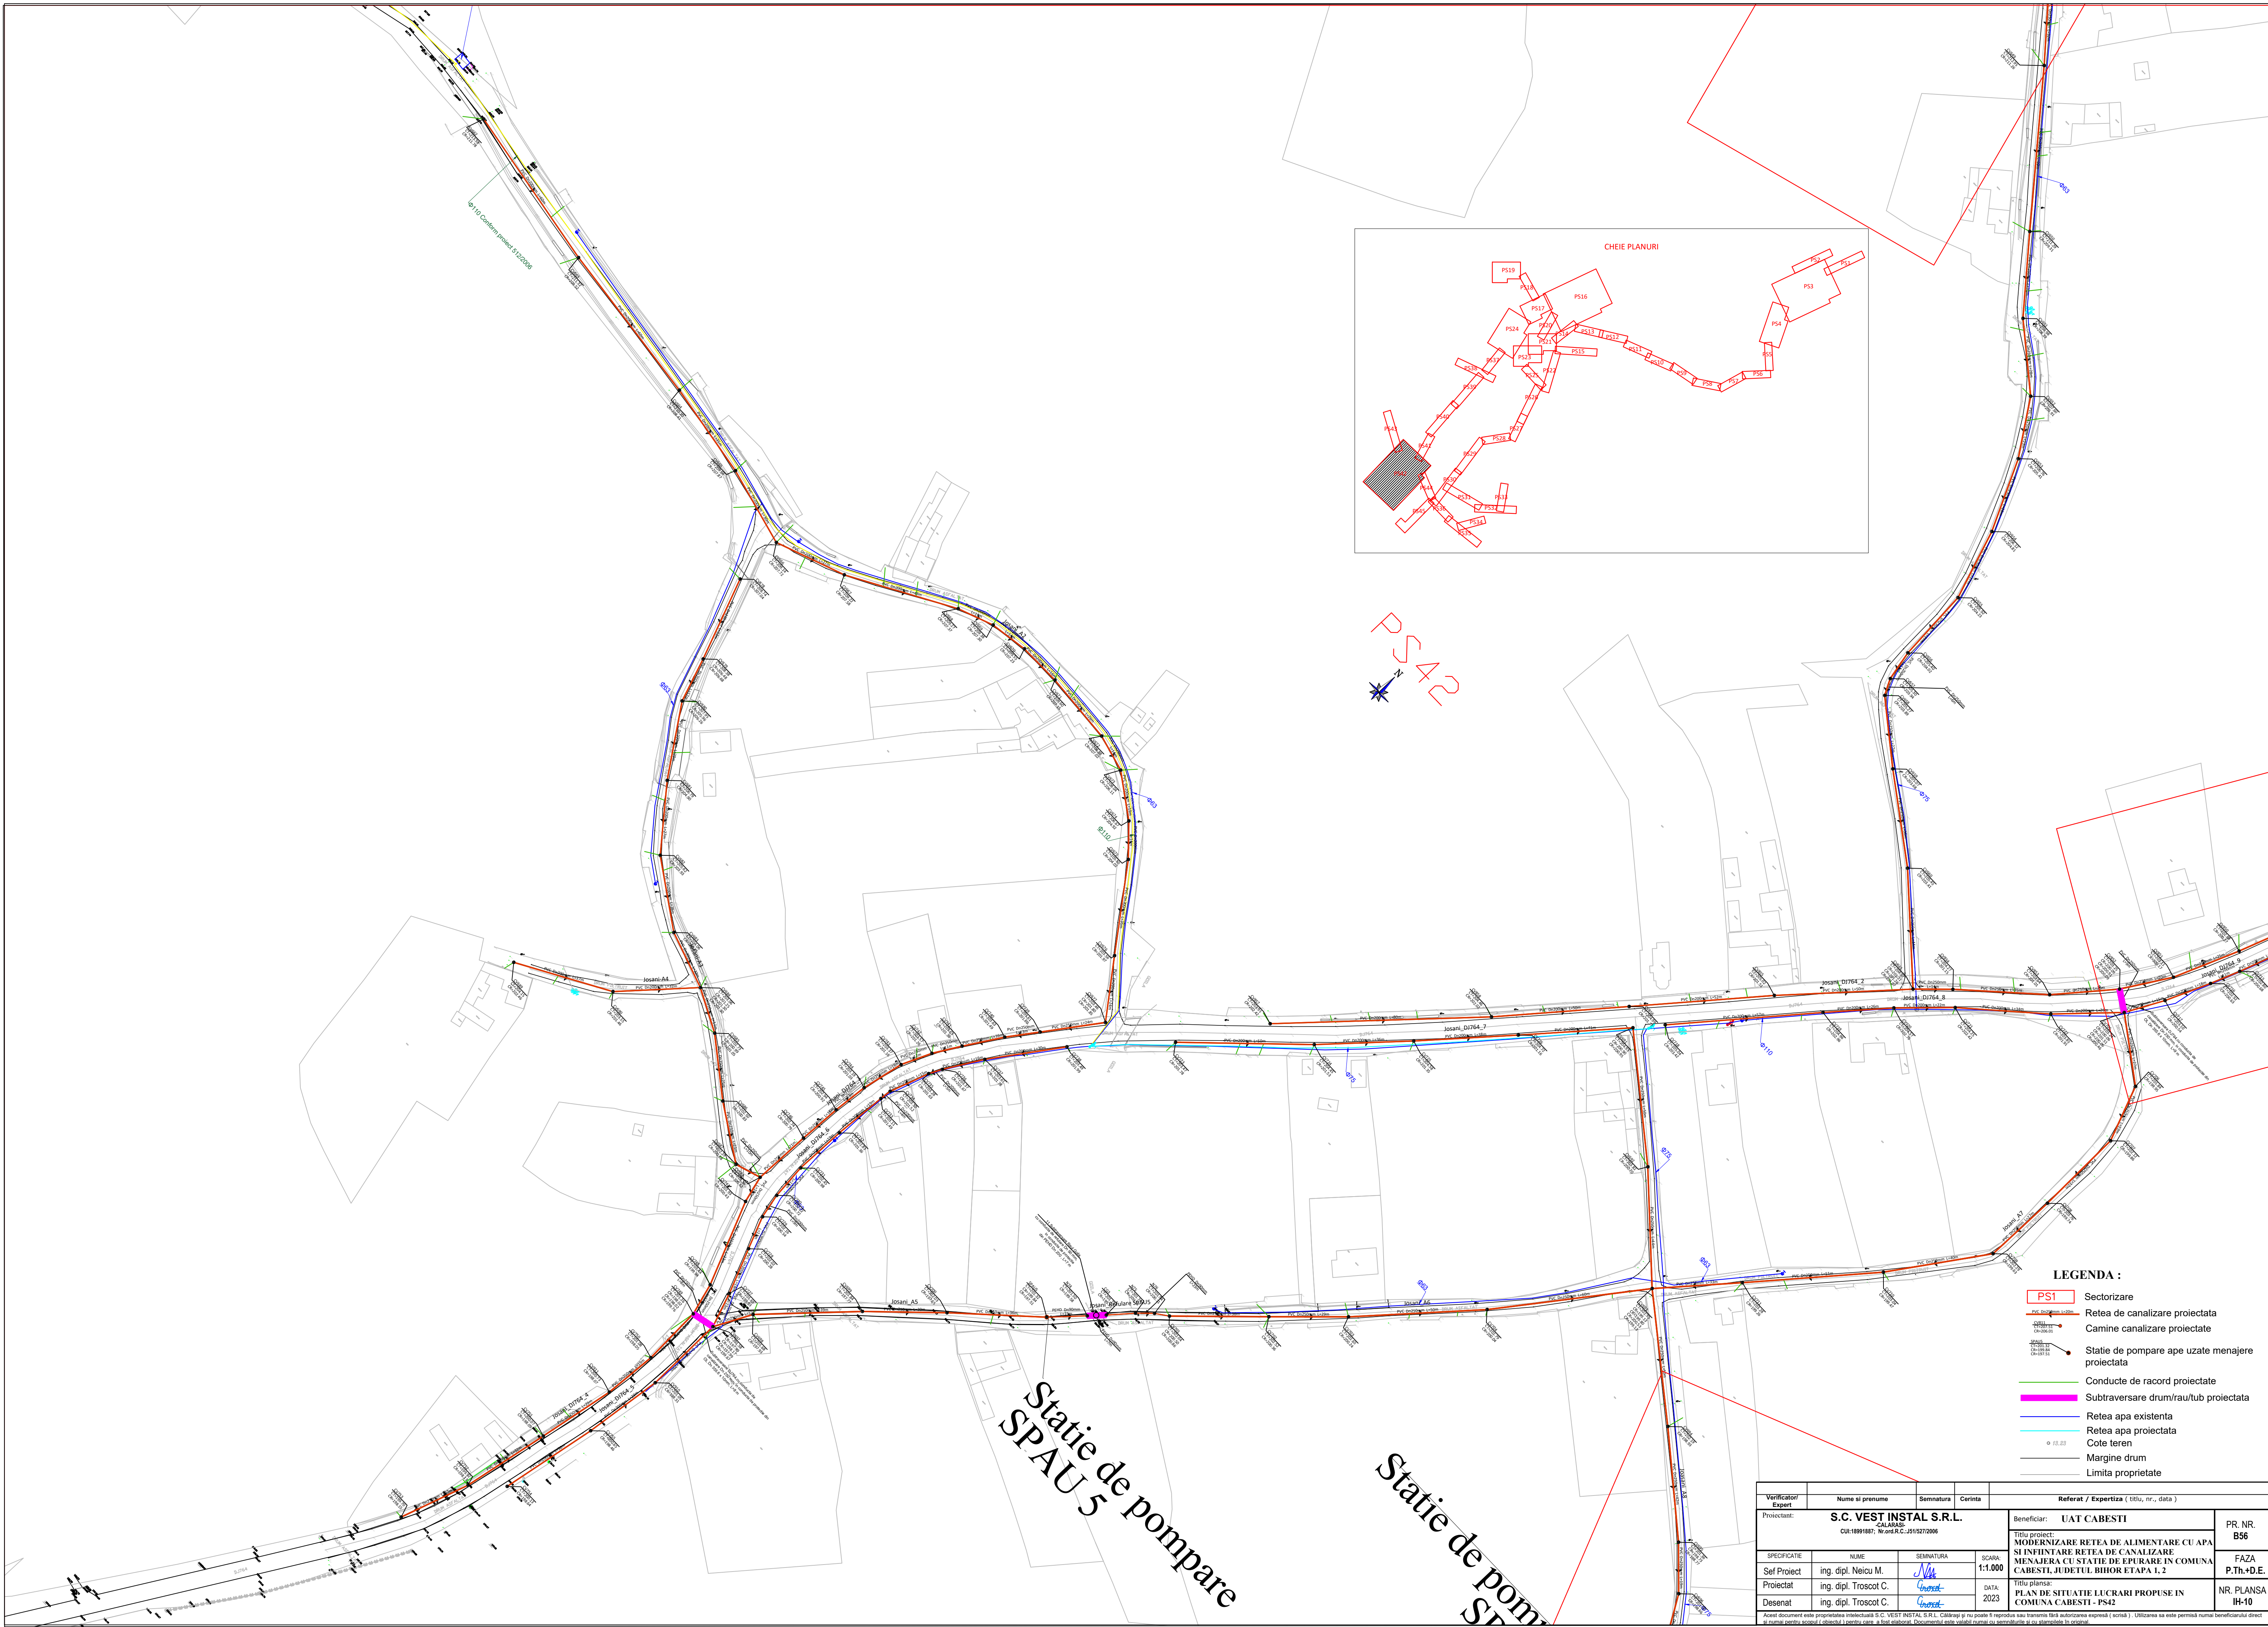

PS42

LEGENDA :

- PS1 Sectorizare
- Retea de canalizare proiectata
- Camine canalizare proiectate
- Statie de pompare ape uzate menajere proiectata
- Conducte de racord proiectate
- Subtraversare drum/rau/tub proiectata
- Retea apa existenta
- Retea apa proiectata
- Cote teren
- Margine drum
- Limita proprietate

Verificator/ Expert	Nume si prenume	Semnatura	Cerinta	Referat / Expertiza (titlu, nr., data)		
Proiectant:	S.C. VEST INSTAL S.R.L. CALARASI CUI:18991887; Nr.ord.R.C.:J515272006			Beneficiar:	UAT CABESTI	
				Titlu proiect:	PR. NR.	B56
				MODERNIZARE REȚEA DE ALIMENTARE CU APA SI INFINTARE REȚEA DE CANALIZARE		
				MENAJERA CU STATIE DE EPURARE IN COMUNA CABESTI, JUDETUL BIHOR ETAPA I, 2		
				PLAN DE SITUATIE LUCRARI PROPUSE IN COMUNA CABESTI - PS42		
				NR. PLANSA IH-10		
SPECIFICATIE	NUME	SEMNATURA	SCARA			
Sef Proiect	ing. dipl. Neicu M.	<i>Neicu</i>	1:1.000			
Proiectat	ing. dipl. Trosot C.	<i>Trosot</i>	DATA			
Desenat	ing. dipl. Trosot C.	<i>Trosot</i>	2023			

Notă: Acest document este proprietatea intelectuală a S.C. VEST INSTAL S.R.L. și este valabil și pe calea electronică. Orice modificare sau falsificare reprezintă o încălcare a legii. Documentul este generat automat și este valabil doar dacă este generat în programul de proiectare. Documentul este generat în programul de proiectare și este valabil doar dacă este generat în programul de proiectare.

Acest document este proprietatea exclusivă a S.C. VEST INSTAL S.R.L. Cătrează și nu poate fi reprodus sau transmis fără autorizația expresă (scrisă). Utilizarea sa este permisă numai beneficiarului direct și numai pentru scopul, obiectul și scopul pentru care a fost elaborat. Documentul este valabil numai cu semnătură și dată aprobate în scris.