
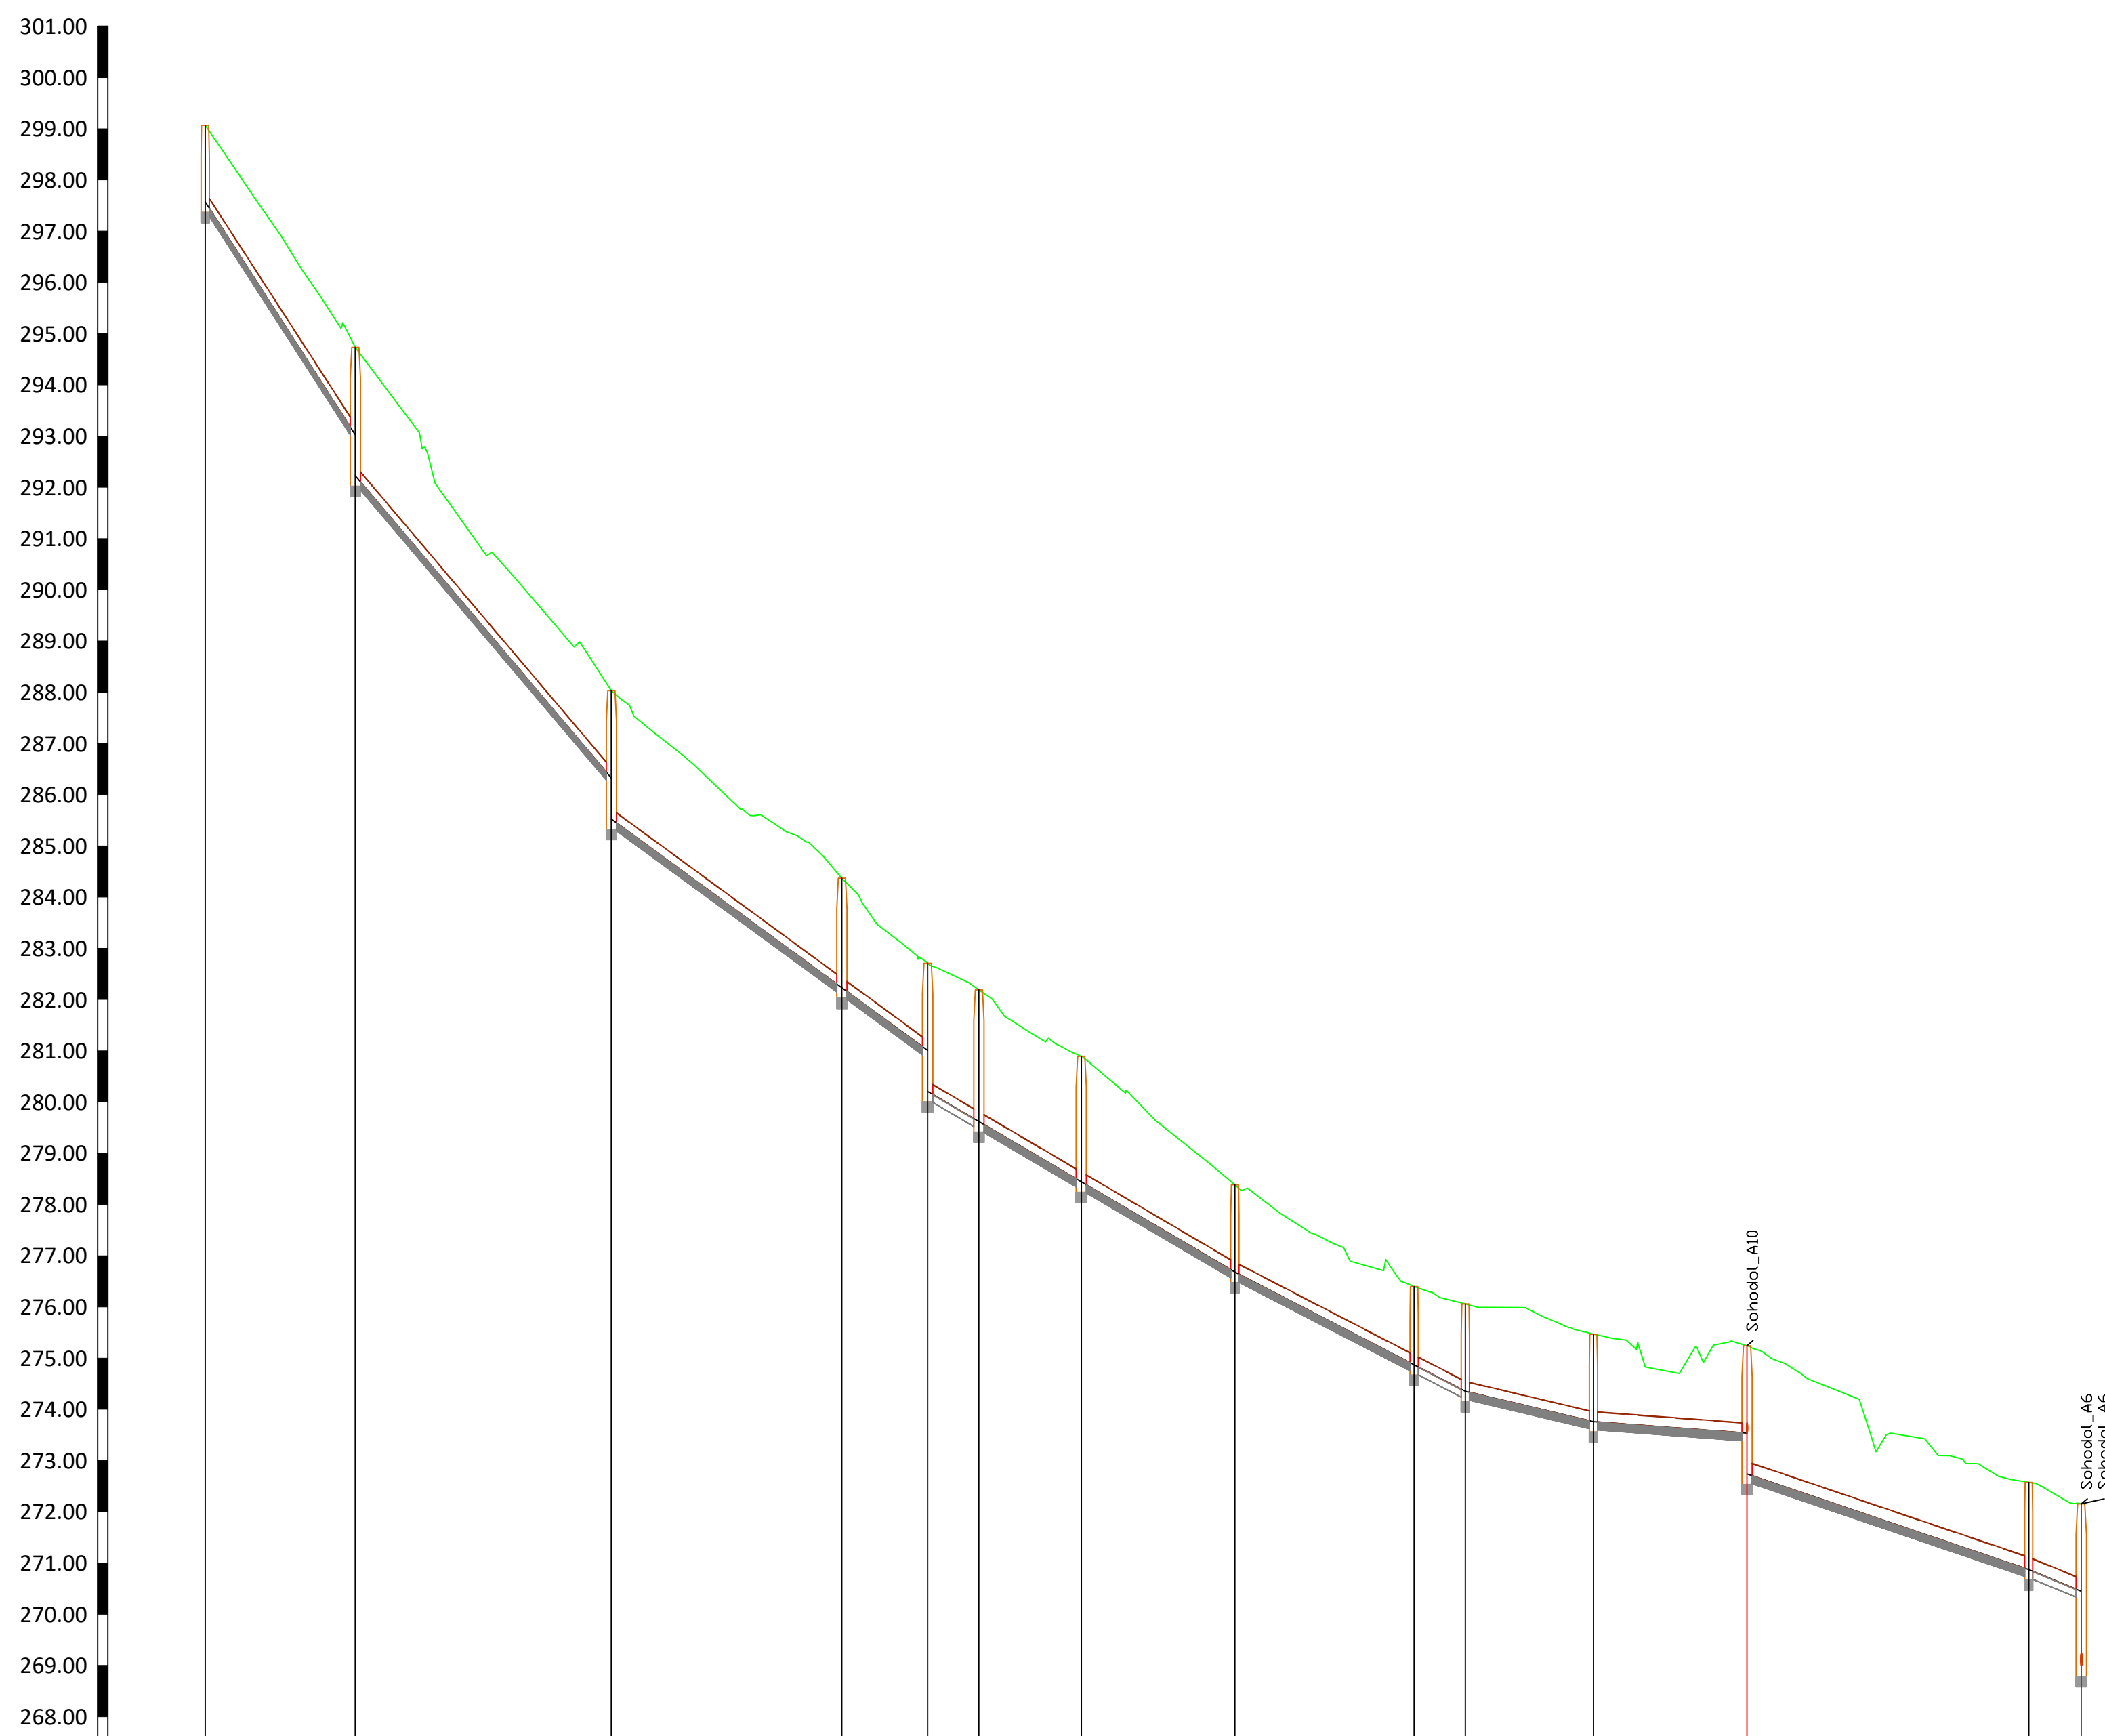


Sc:1:1000/100


[illegible]

Sc:1:1000/100

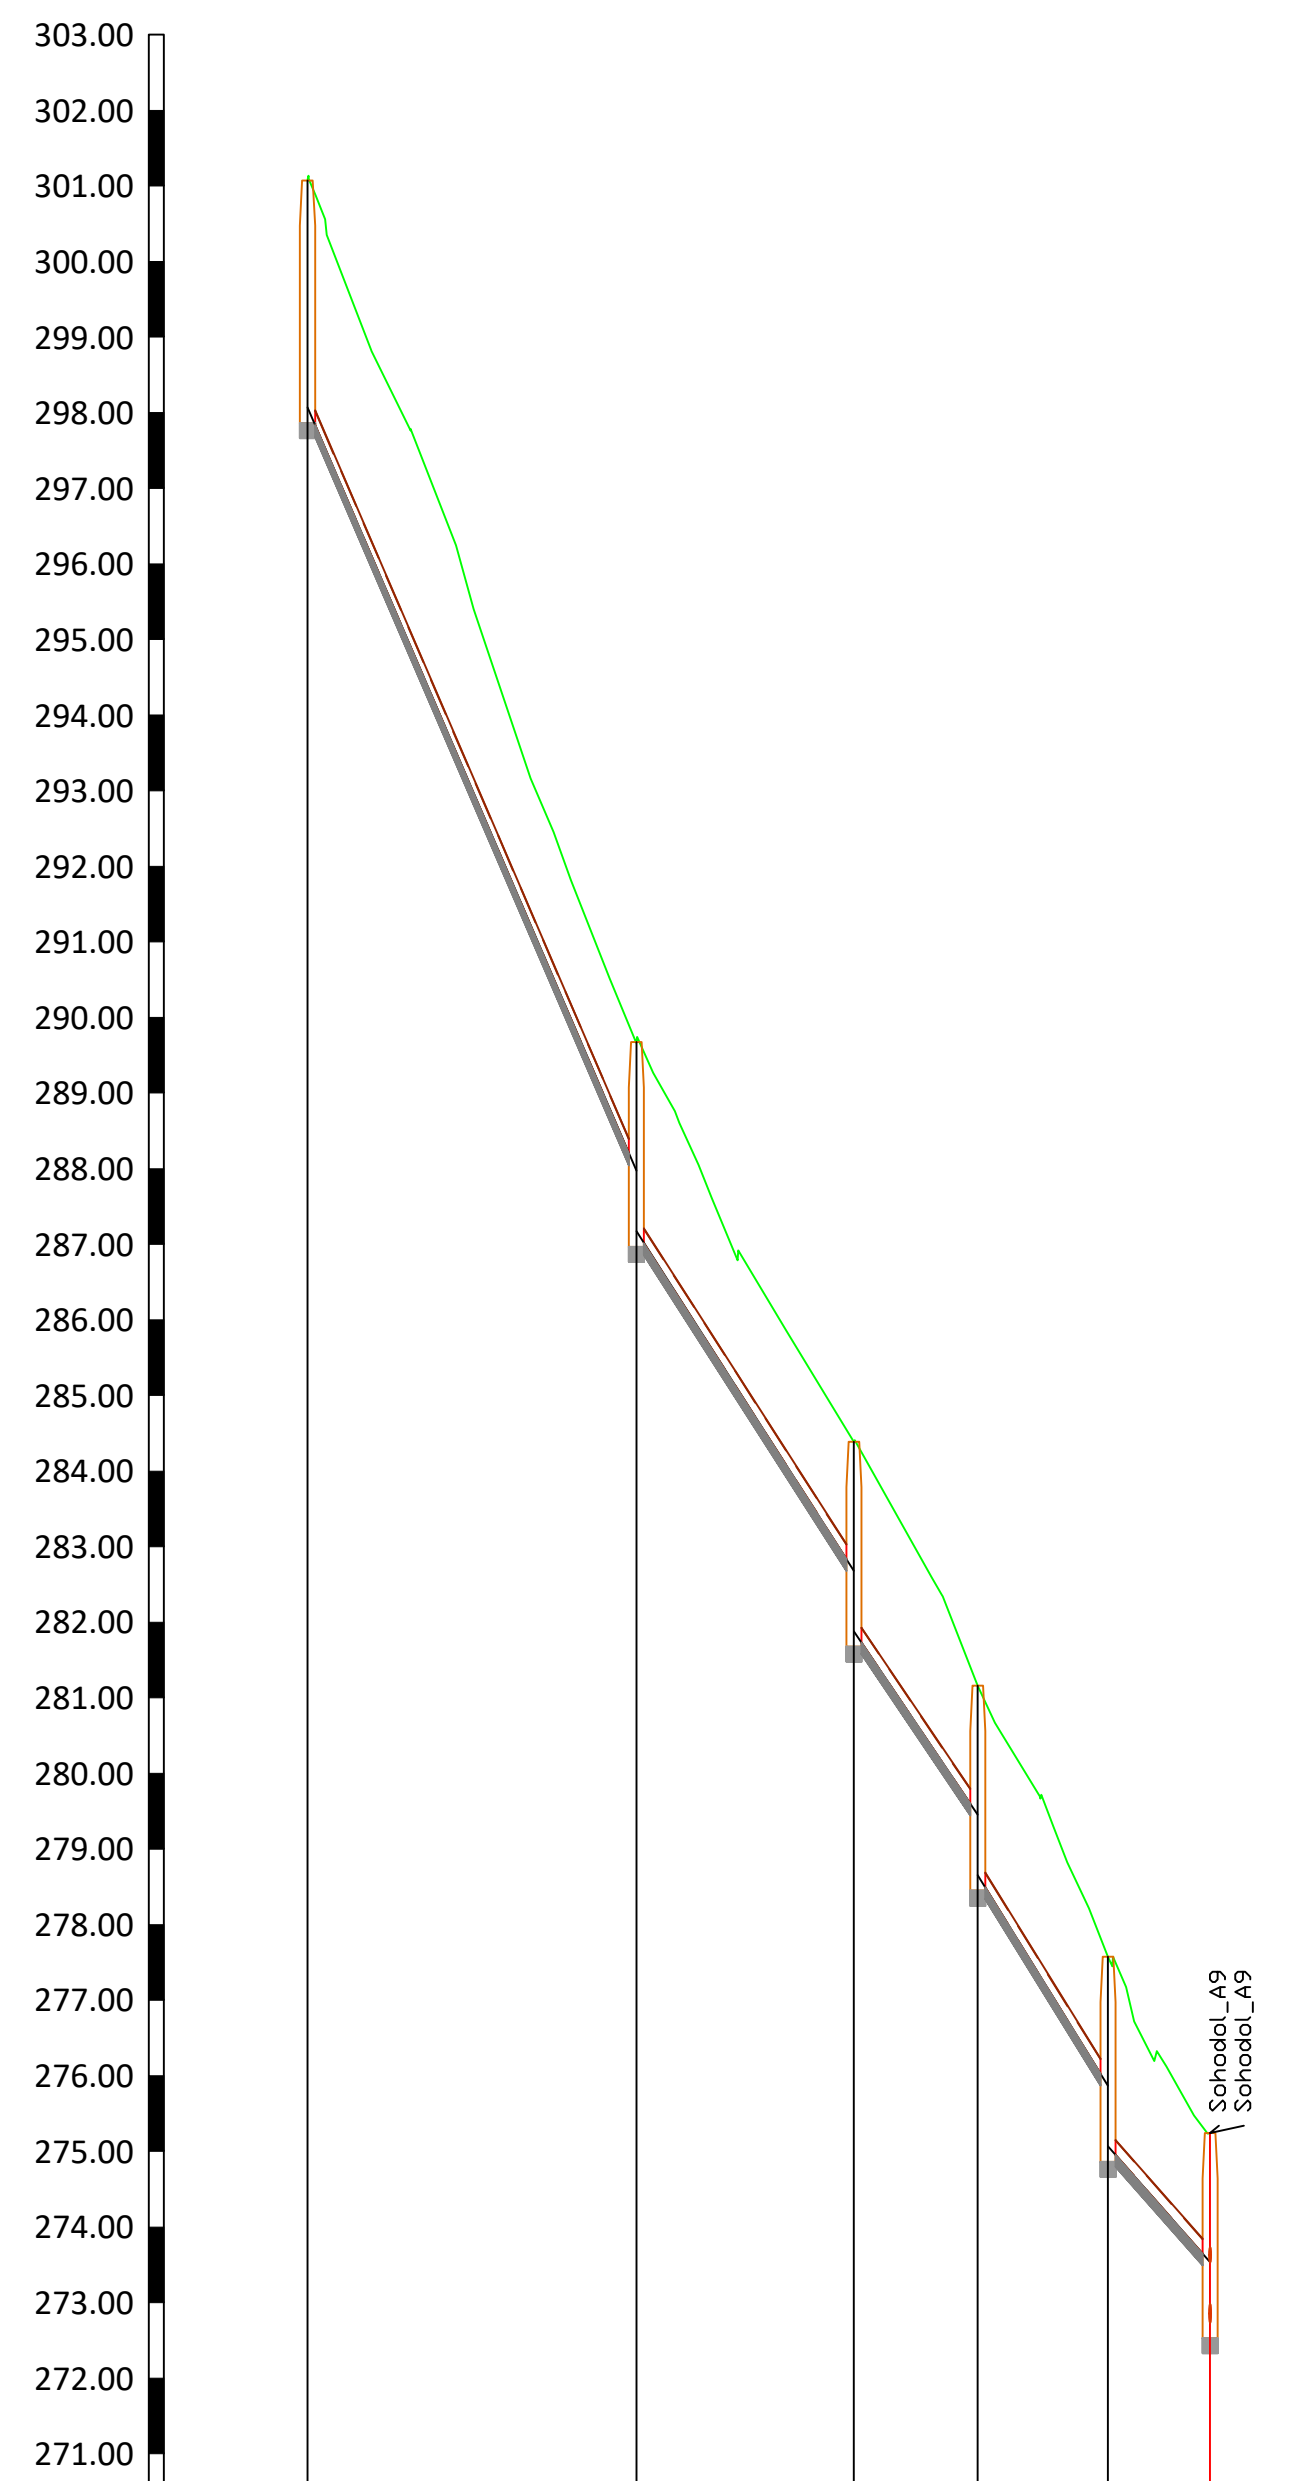


Denumire camine	CV98	CV99	CV100	CV101	CV102	CV96
Distante partiale [m]	43.50	28.78	16.38	17.22	13.51	
Distante cumulate [m]	0	44	72	89	103	117
Pante si lungimi	$\approx 132.10\%$ L=43.5m $\approx 155.95\%$ L=28.8m $\approx 148.76\%$ L=16.4m $\approx 167.76\%$ L=17.2m $\approx 113.82\%$ L=13.5m					
Diametre si materiale	PVC D=200mm	PVC D=200mm	PVC D=200mm	PVC D=200mm	PVC D=200mm	PVC D=200mm

Sc:1:1000/100

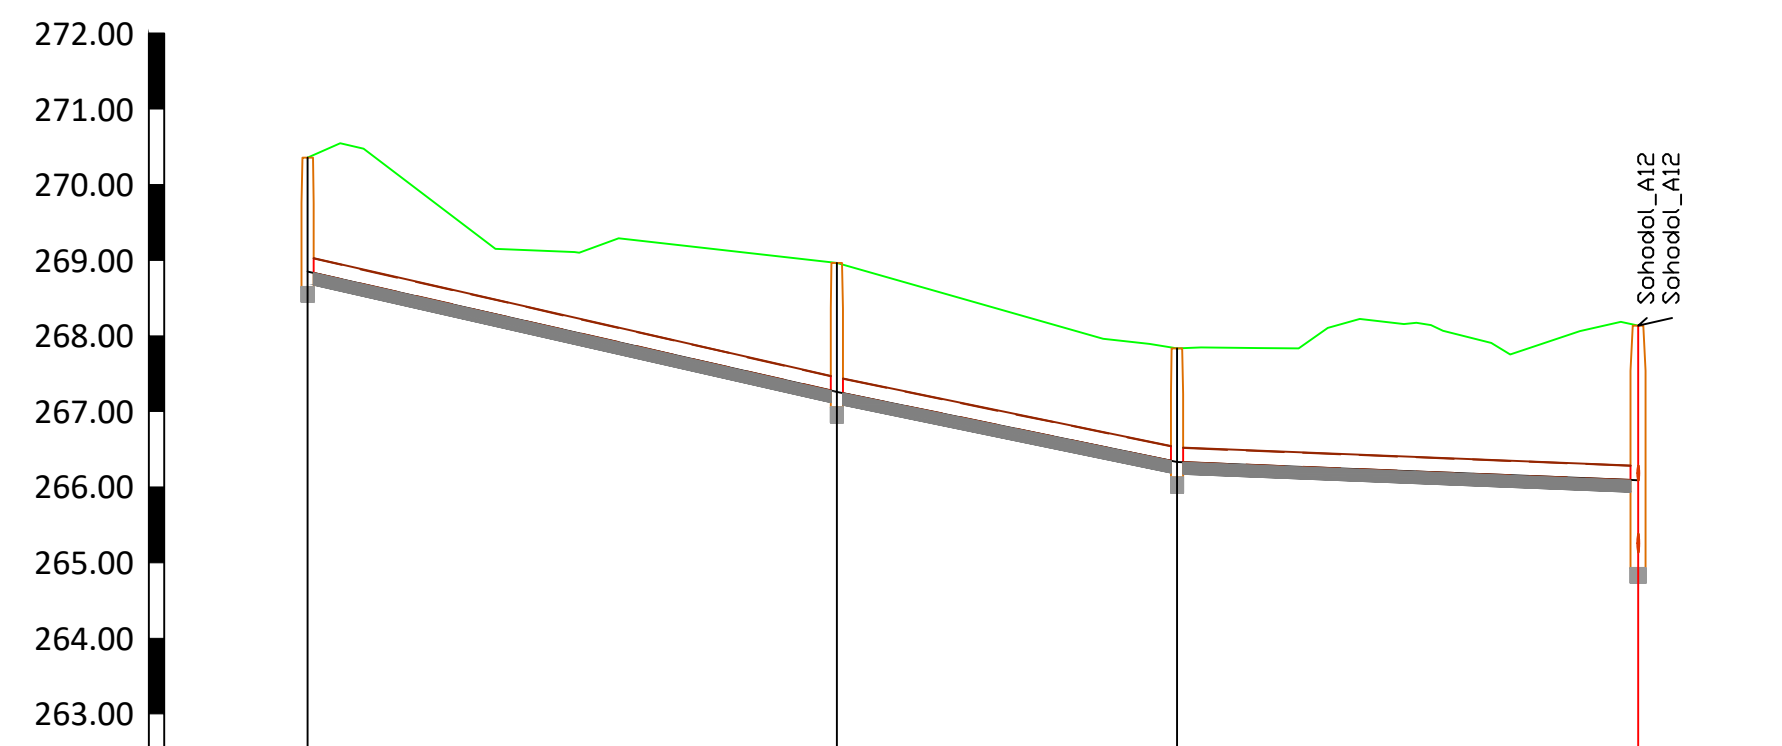


Denumire camine	CV103	CV104	CV105	CV106
Cote sapatura conducta	268.70	267.10	266.18	266.59
Adancime radier conducta	1.51	1.71	1.51	2.05
Adancime sapatura conducta [m]	1.66	1.96	1.66	2.20
Distante partiale [m]	70.00	45.00	61.00	
Distante cumulate [m]	0	70	115	176
Pante si lungimi				
Diametre si materiale	PVC Dn200mm		PVC Dn200mm	

Sc:1:1000/100

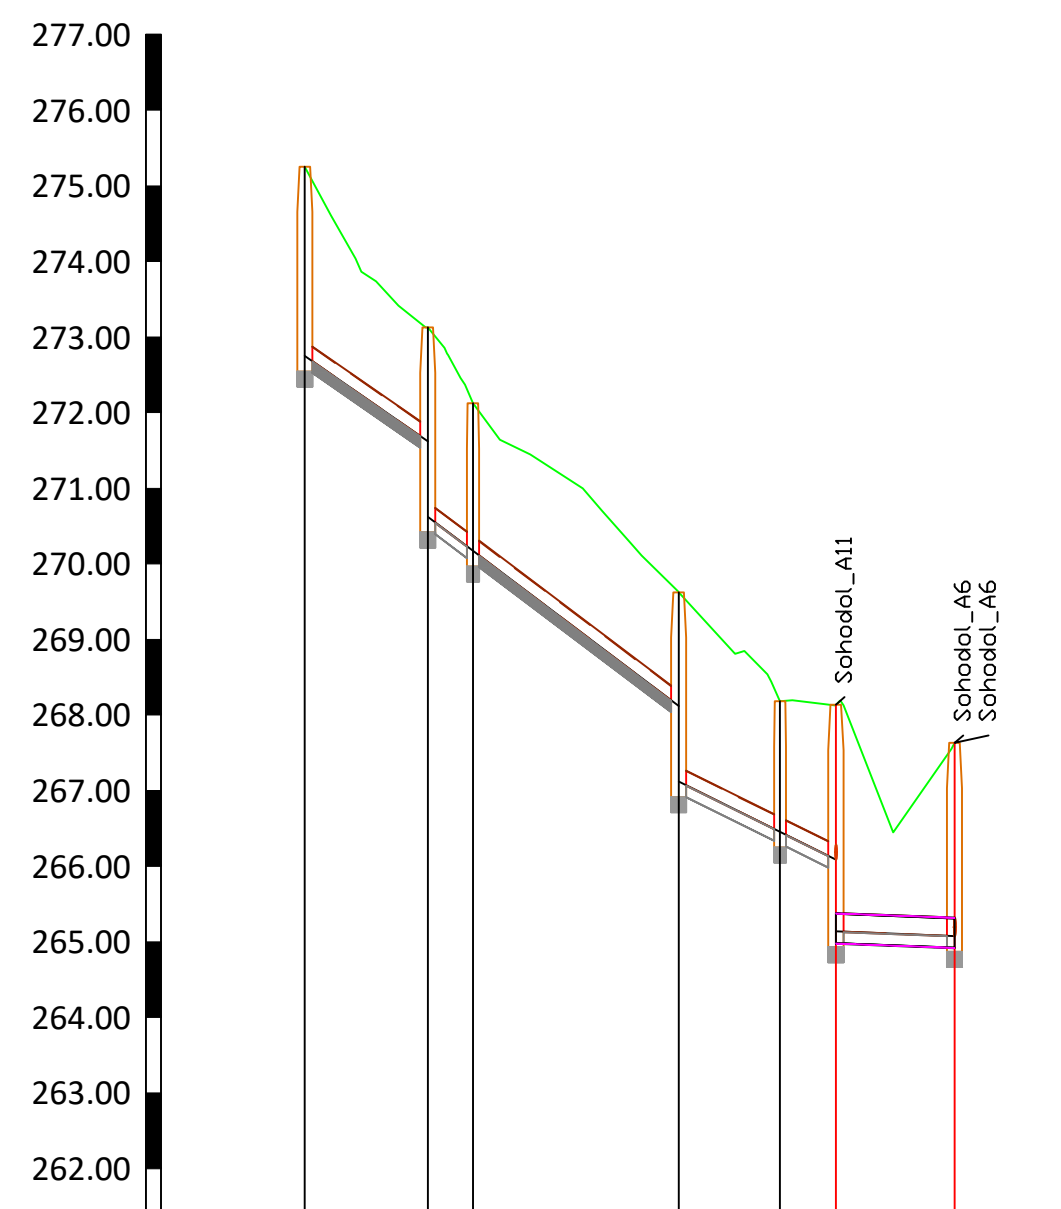
[illegible]

Sc:1:1000/100

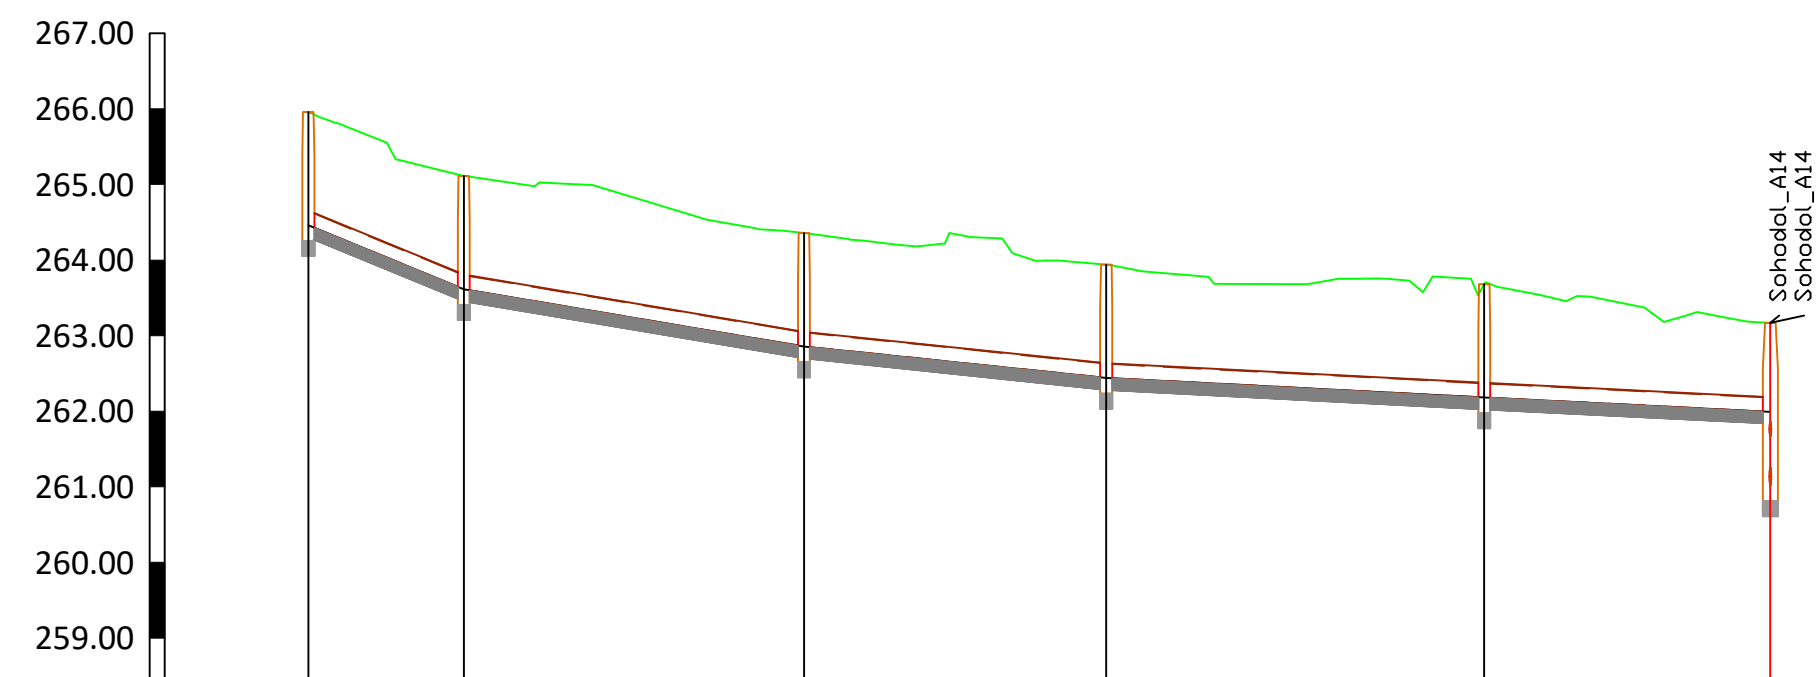


Denumire camine	CV112	CV113	CV114	CV115	CV116	CV117
Adancime radier conducta	1.51	1.51	1.51	1.51	1.51	1.18
Adancime sapatura conducta [m]	1.66	1.66	1.66	1.66	1.66	1.33
Distante partiale [m]	20.57	45.00	40.00	50.00	37.84	
Distante cumulate [m]	0	21	66	106	160	210
Pante si lungimi						
Diametre si materiale						

Sc:1:1000/100

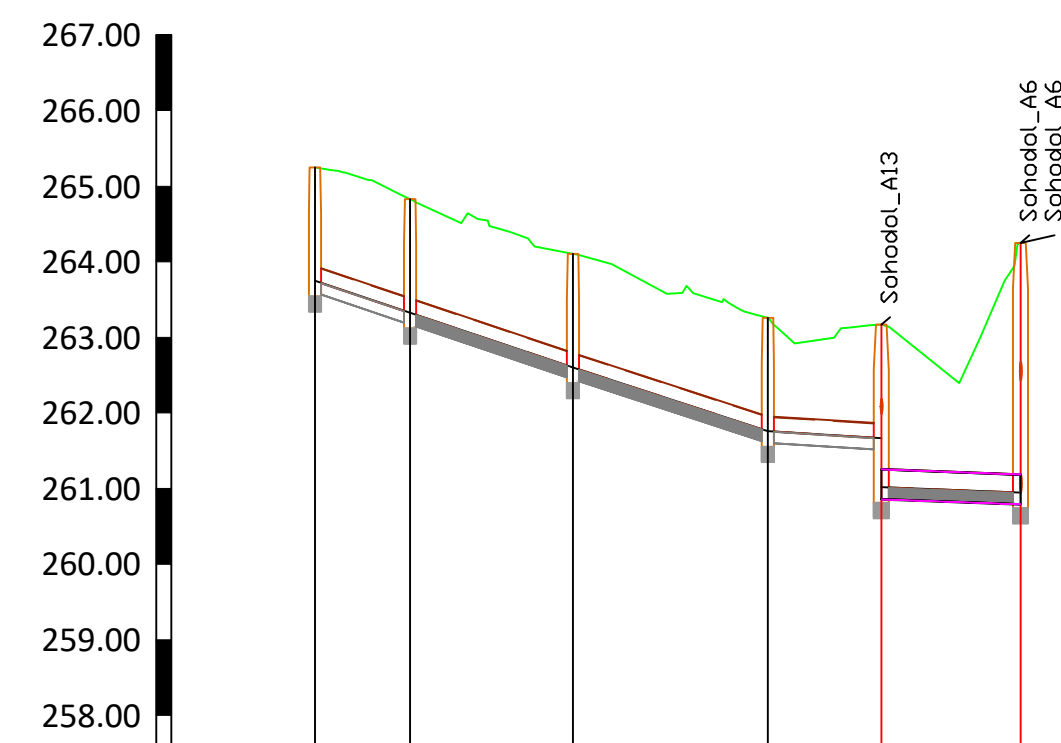

Denumire camine	CV118	CV119	CV120	CV121	CV117	CV60
Cote teren existent	264.99	263.73	262.39	262.28	263.17	264.25
Distante partiale [m]	12.60	21.54	25.78	15.01	18.41	-
Distante cumulate [m]	0	12.60	34.51	50.29	68.70	87.11
Pante si lungimi	i=33.60‰ PVC Dr20x200	L=34.51m PVC Dr20x200	i=32.69‰ L=25.8m PVC Dr20x200	i=17.00‰ L=15.0m PVC Dr20x200	i=30.80‰ L=18.41m PVC Dr20x200	-
Diametre si materiale	PVC Dr20x200	PVC Dr20x200	PVC Dr20x200	PVC Dr20x200	PVC Dr20x200	-

Sc:1:1000/100

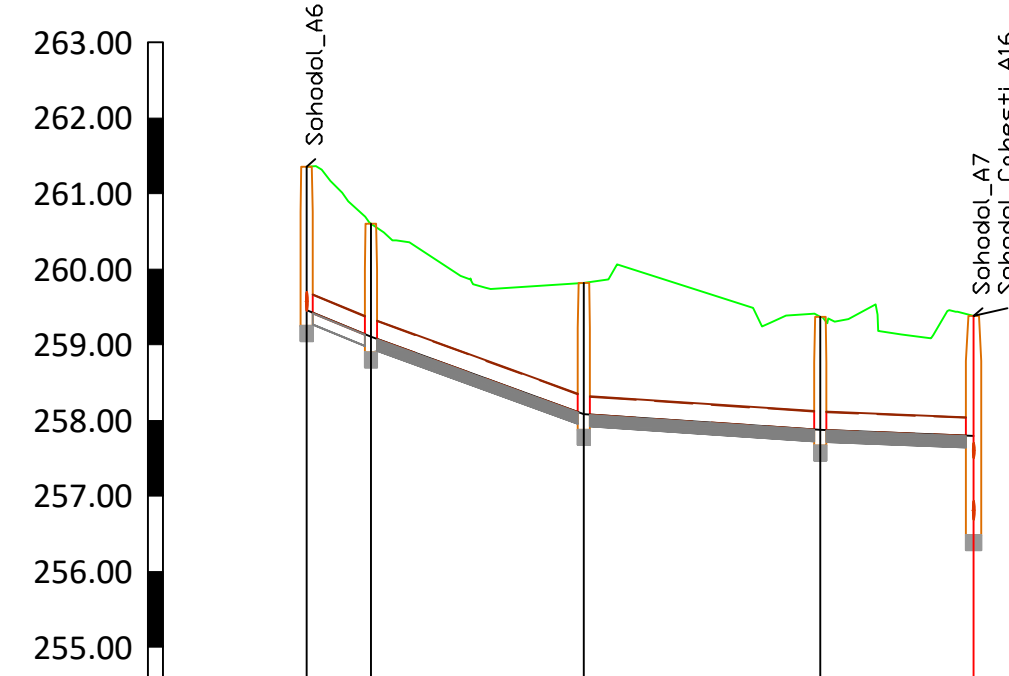

Denumire camine	CV66 CV122	CV123	CV124	CV72
Adancime radier conducta	1.50	1.74	1.50	1.60
Adancime sapatura conducta [m]	2.06	1.89	1.05	1.75
Distanțe parțiale [m]	8.51	28.16	31.29	20.27
Distanțe cumulate [m]	0	37	68	88
Pante si lungimi				
Diametre si materiale	PVC Dn250mm	PVC Dn250mm	PVC Dn250mm	PVC Dn250mm

Verificator Exponat	Numar si prezenta	Semnatura	Contenta	Referat / Experienta (Titlu, Nr., data)	
Proiectant:	S.C. VEST INDUSTRIAL S.R.L. CALABRA CN 5899077, RO60452, 255373060			Beneficiar: UAT CEBESTI	PR. NR. B56
Set Protect	ing. dpl. Neicu M.	<i>[Signature]</i>	1:1.000		
Proiectat	ing. dpl. Troscot C.	<i>[Signature]</i>		DATA 2023	
Desenat	ing. dpl. Troscot C.			PROIECT DE LUNGIME LINEA DE REA CANALIZARE COMUNA CEBESTI SI CONDUITE DE REPARTIIE - JUDEȚUL BIHOR TALPA 2, 2	NR. PLANȘI H16-16
Acest document este proprietatea intelectuală a S.C. VEST INDUSTRIAL S.R.L. Conținutul nu poate fi reprodus sau folosit în niciun fel fără autorizația scrisă de către titular. Utilizarea în scopuri neautorizate duce la răspundere penală.					