
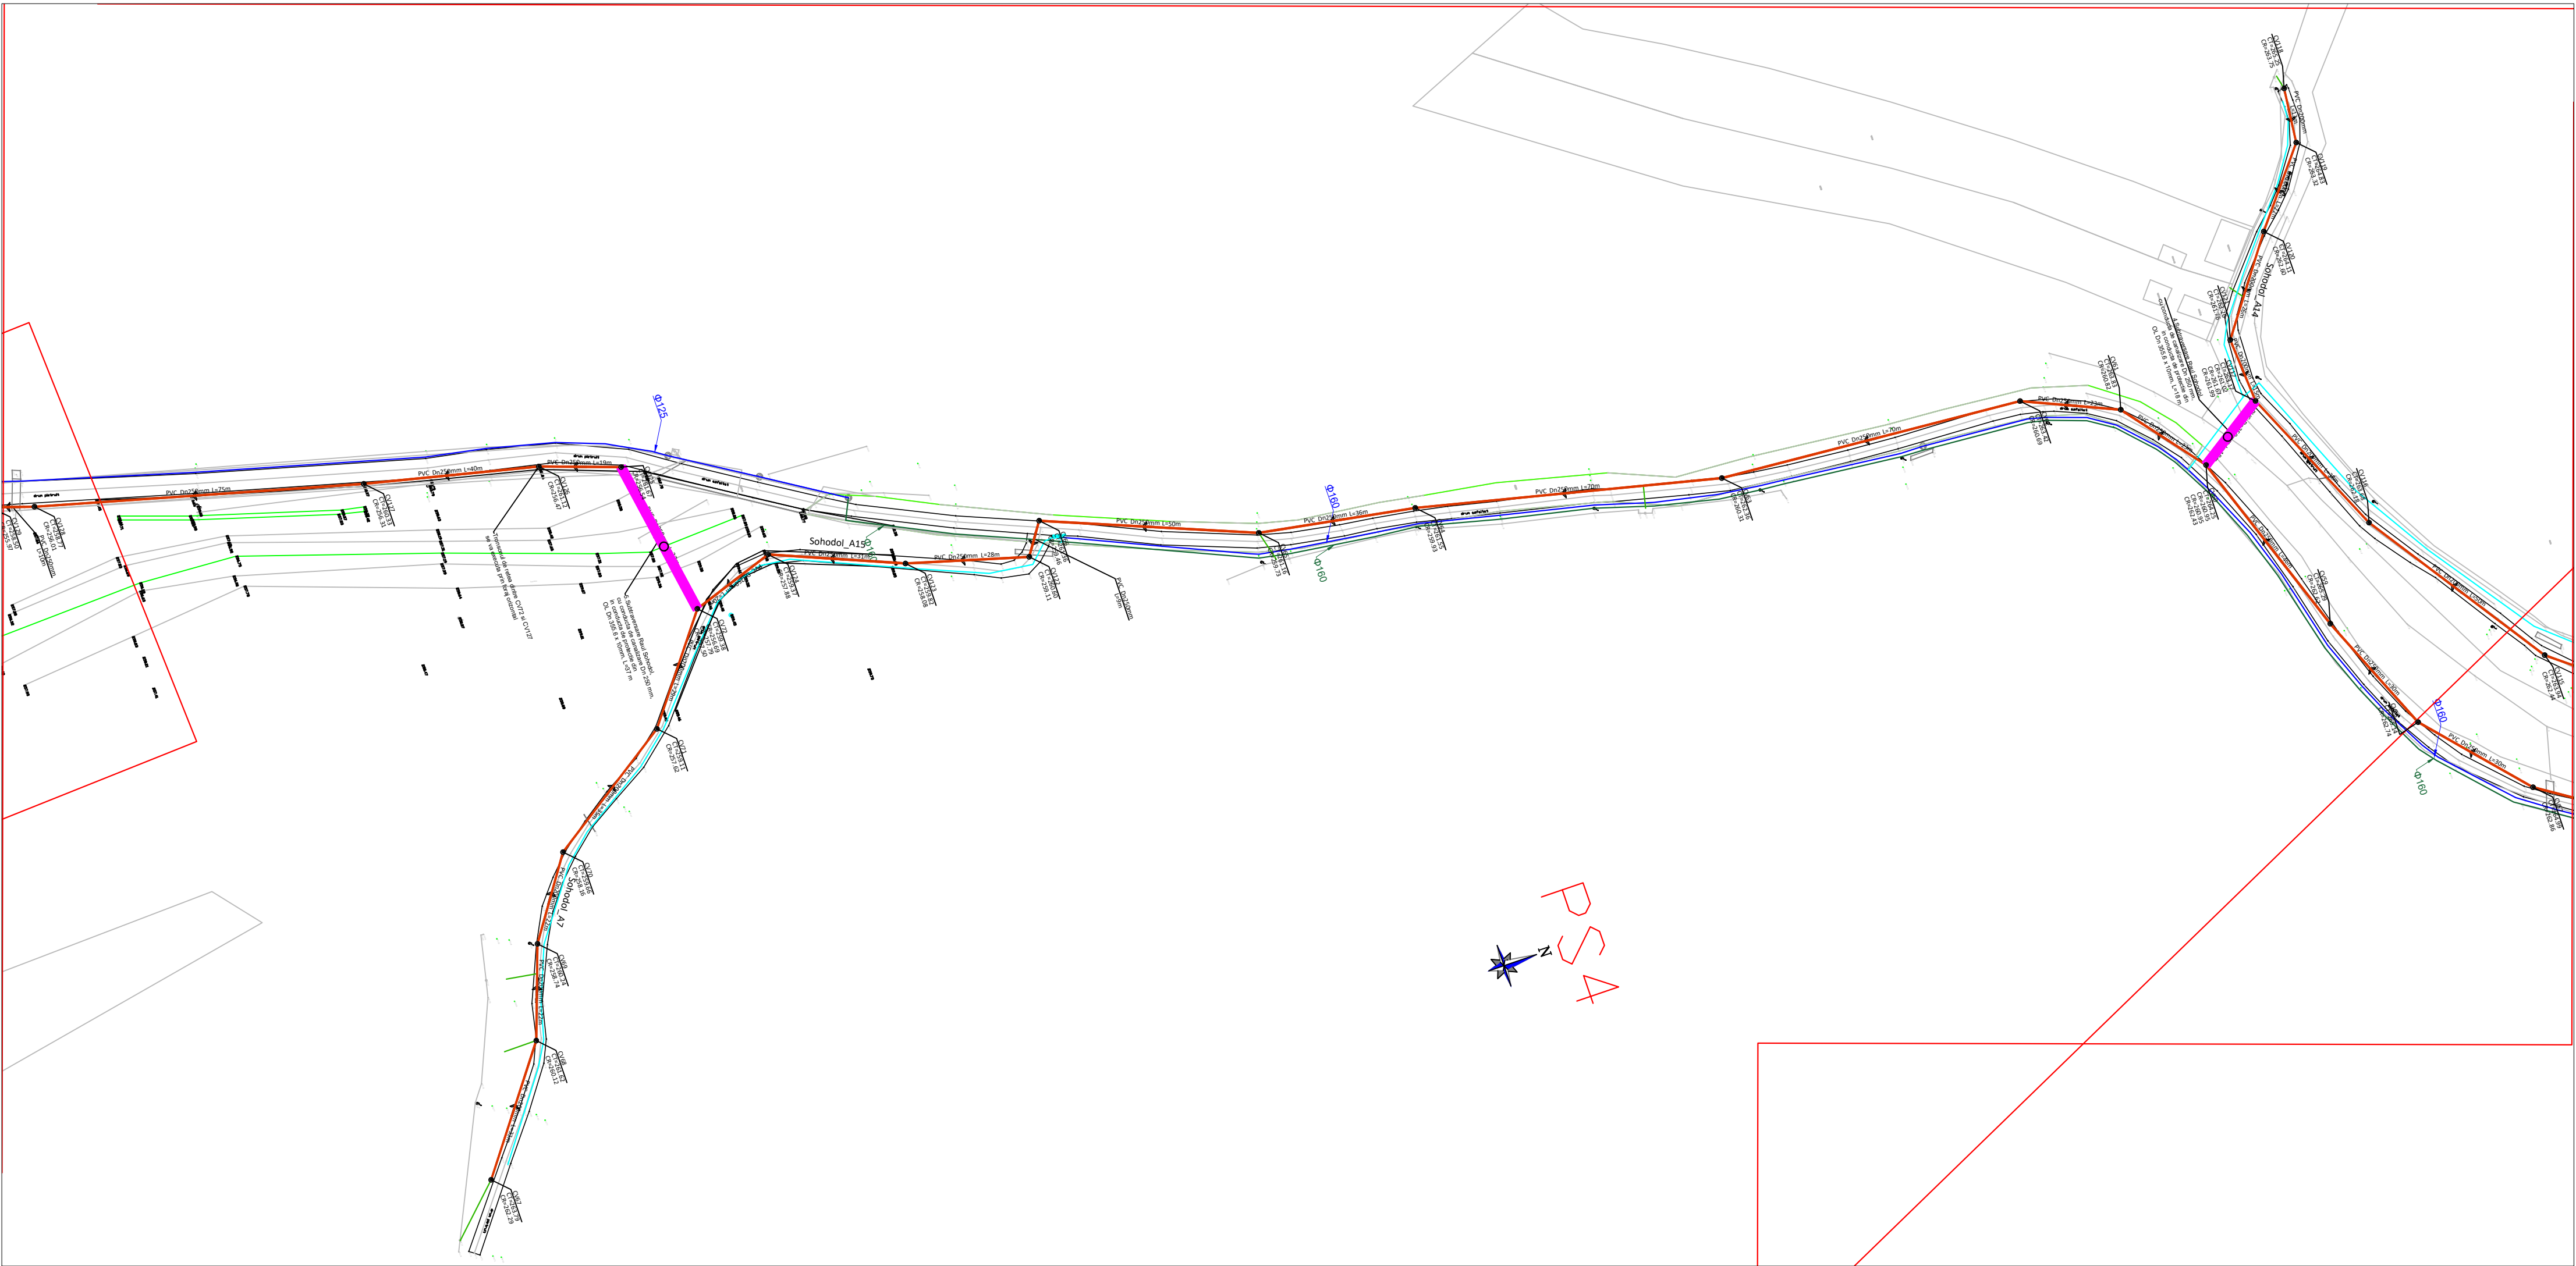
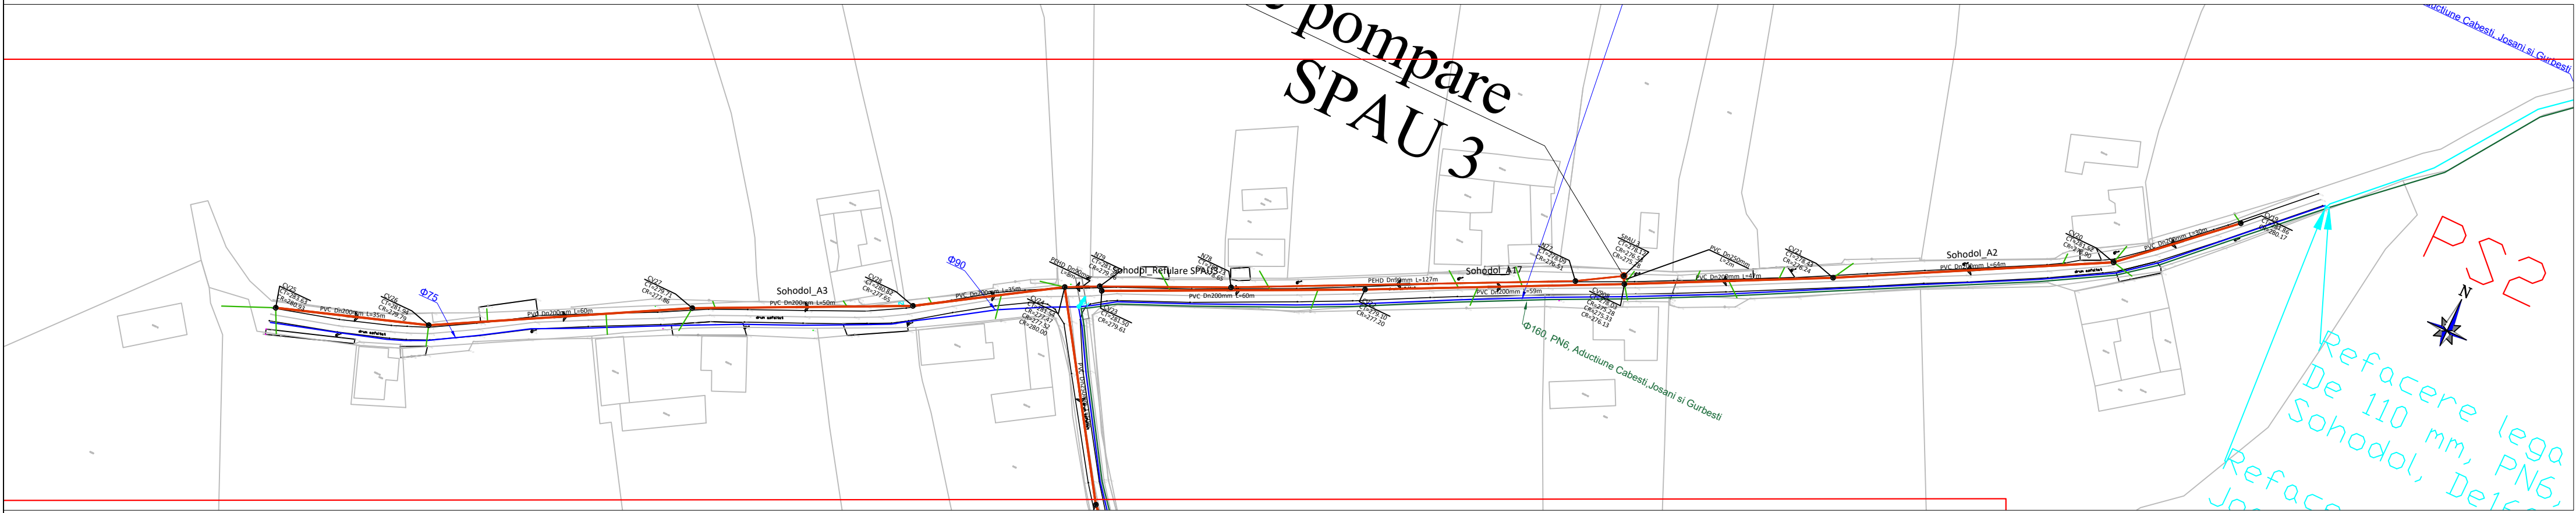
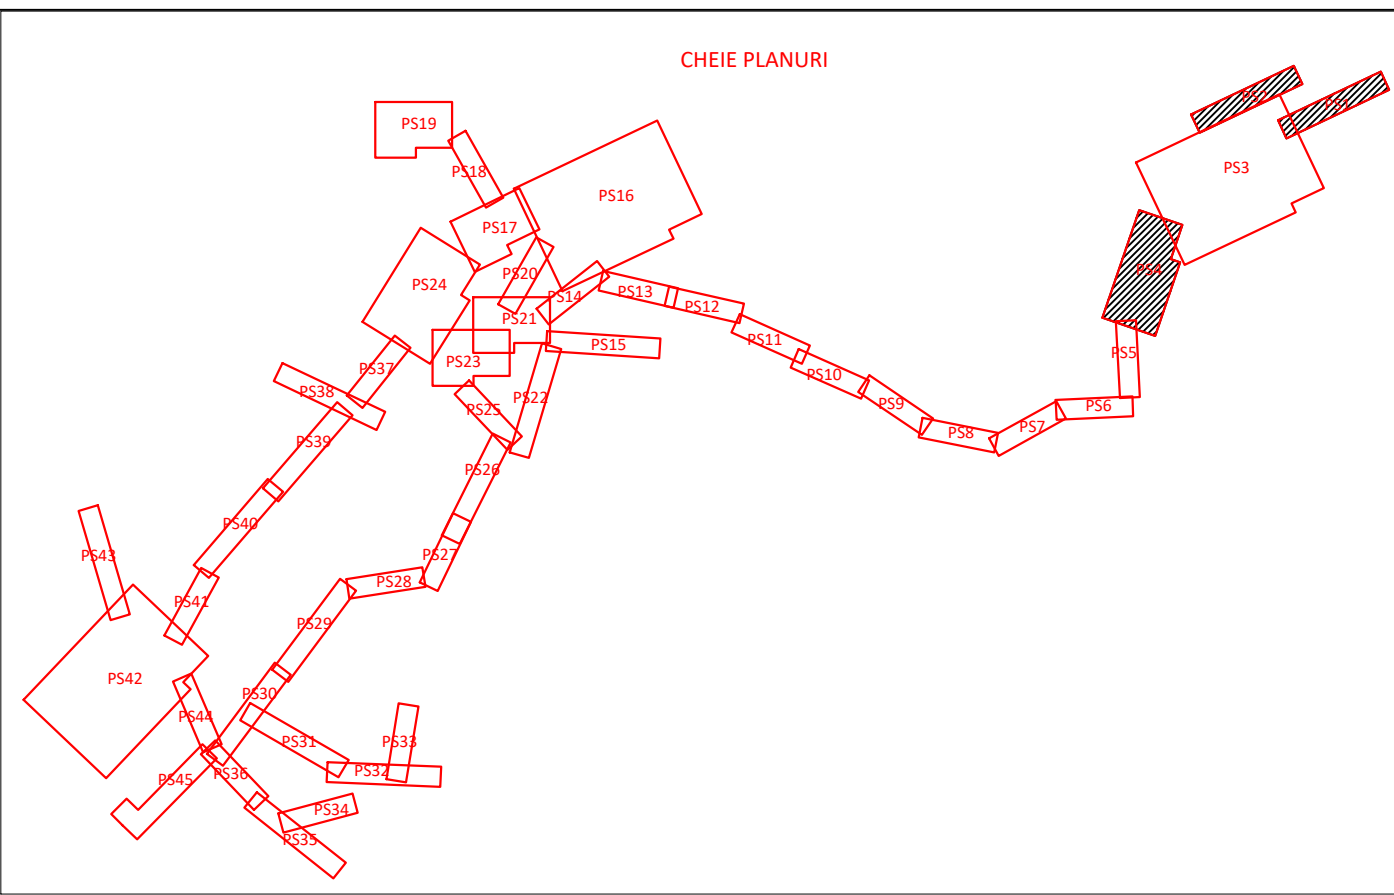


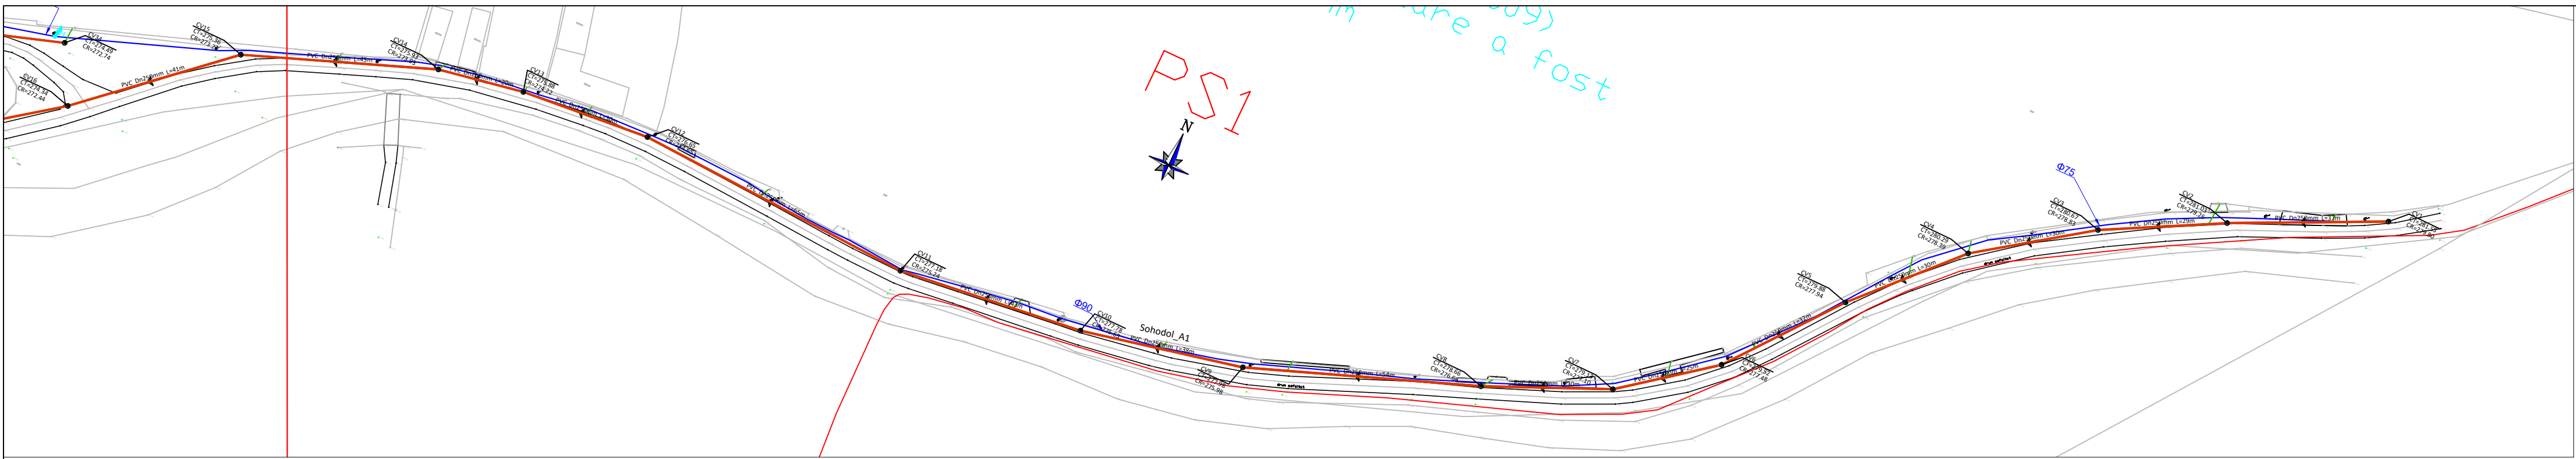

**LEGENDA :**

- PS1 Sectorizare
- Rețea de canalizare proiectată
- Cămine canalizare proiectate
- Stăte de pompare ape uzate menajere proiectată
- Conducte de racord proiectate
- Subtraversare drum/rau/tub proiectată
- Rețea apa existentă
- Rețea apa proiectată
- Cote teren
- Margine drum
- Limita proprietate

| Verificator / Expert   | Nume și prenume                                                                     | Semnatura      | Cerinta | Referat / Expertiza ( titlu, nr., data ) |                    |
|---|-------------------------------------------------------------------------------------|----------------|---------|------------------------------------------|--------------------|
| Proiectant:   | <b>S.C. VEST INSTAL S.R.L.</b><br>CALARASI<br>CUI:18991887; Nr.ord.R.C.:J51527/2006 |                |         | Beneficiar:                              | <b>UAT CABESTI</b> |
| Titlu proiect:   |                                                                                     |                |         | PR. NR.                                  | B56                |
| MODERNIZARE REȚEA DE ALIMENTARE CU APA SI INFINTARE REȚEA DE CANALIZARE MENAJERA CU STATIE DE EPURARE IN COMUNA CABESTI, JUDETUL BIHOR ETAPA I, 2 |                                                                                     |                |         | FAZA                                     | P.Th.+D.E.         |
| Titlu planșă:   |                                                                                     |                |         | NR. PLANȘA                               | IH-02              |
| PLANURI DE SITUATIE LUCRARI PROPUSE IN COMUNA CABESTI - PS1, PS2 SI PS4                                                                           |                                                                                     |                |         |                                          |                    |
| SPECIFICATIE   | NUME                                                                                | SEMNATURA      | SCARA:  |                                          |                    |
| Sef Proiect   | ing. dipl. Neicu M.                                                                 | <i>Neicu</i>   | 1:1.000 |                                          |                    |
| Proiectat   | ing. dipl. Troskot C.                                                               | <i>Troskot</i> | DATA:   |                                          |                    |
| Desenat   | ing. dipl. Troskot C.                                                               | <i>Troskot</i> | 2023    |                                          |                    |

Acest document este proprietatea intelectuală a S.C. VEST INSTAL S.R.L. Cătreșii și nu poate fi reprodus sau transmis fără autorizația expresă (scrisă). Utilizarea sa este permisă numai beneficiarului direct și numai pentru scopul, obiectul și scopul specific al proiectului. Documentul este disponibil numai cu semnătură și sau stampă în control.