


Sc:1:1000/100

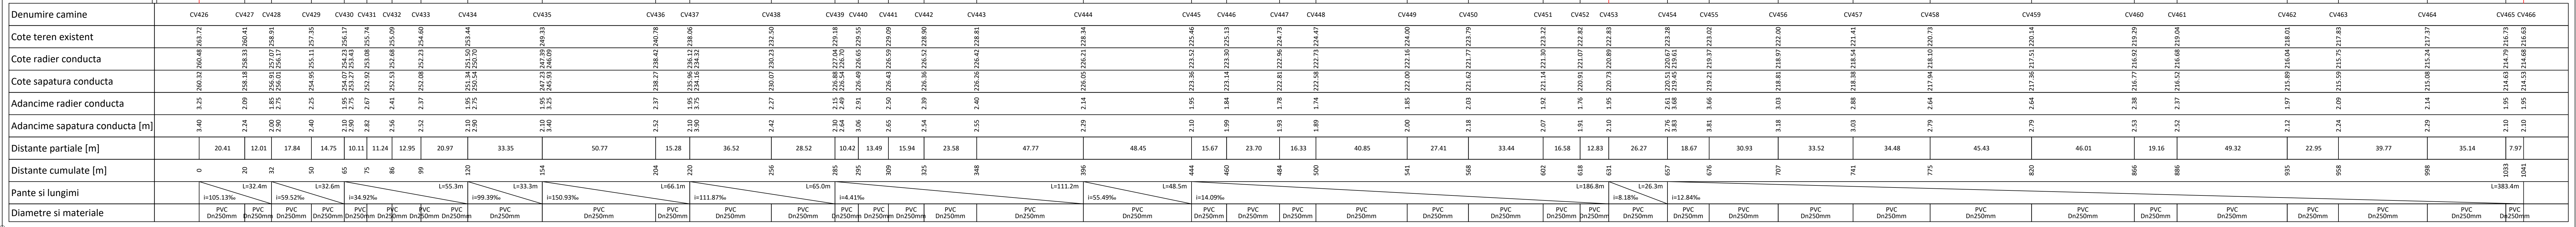

Verificator Expert	Nume si prenume	Semnatura	Contra	Referat / Expertiza / Raport nr. Data	
Proiectant:	S.C. VESTAL S.R.L.			Beneficiar:	UAT CABESTI
	CE 10849187, Nr. 14/25.07.2021				PR. NR. FAZ
				Titlu proiect MODERNIZARE REȚEA DE ALIMENTARE CU APĂ A COMUNITĂȚII REȚEA DE CANALIZARE MENAJERĂ CU STĂTIE DE EPURARE ÎN COMUNA CĂBESTI, JUDEȚUL BIHOR ALTEA 1.2	PR. PLAN. BAZA
Specificatie	ing. dpl. Nicu M.	SEMNATURA	15.08.2021		
Sei Proiect	ing. dpl. Trașcot C.				
Proiectat	ing. dpl. Trașcot C.				
Desenat	ing. dpl. Trașcot C.			Titlu proiect PROFILUL LONGITUDINAL REȚEA DE CANALIZARE MENAJERĂ CU STĂTIE DE EPURARE - SAT CĂBESTI	PR. PLAN. BAZA