
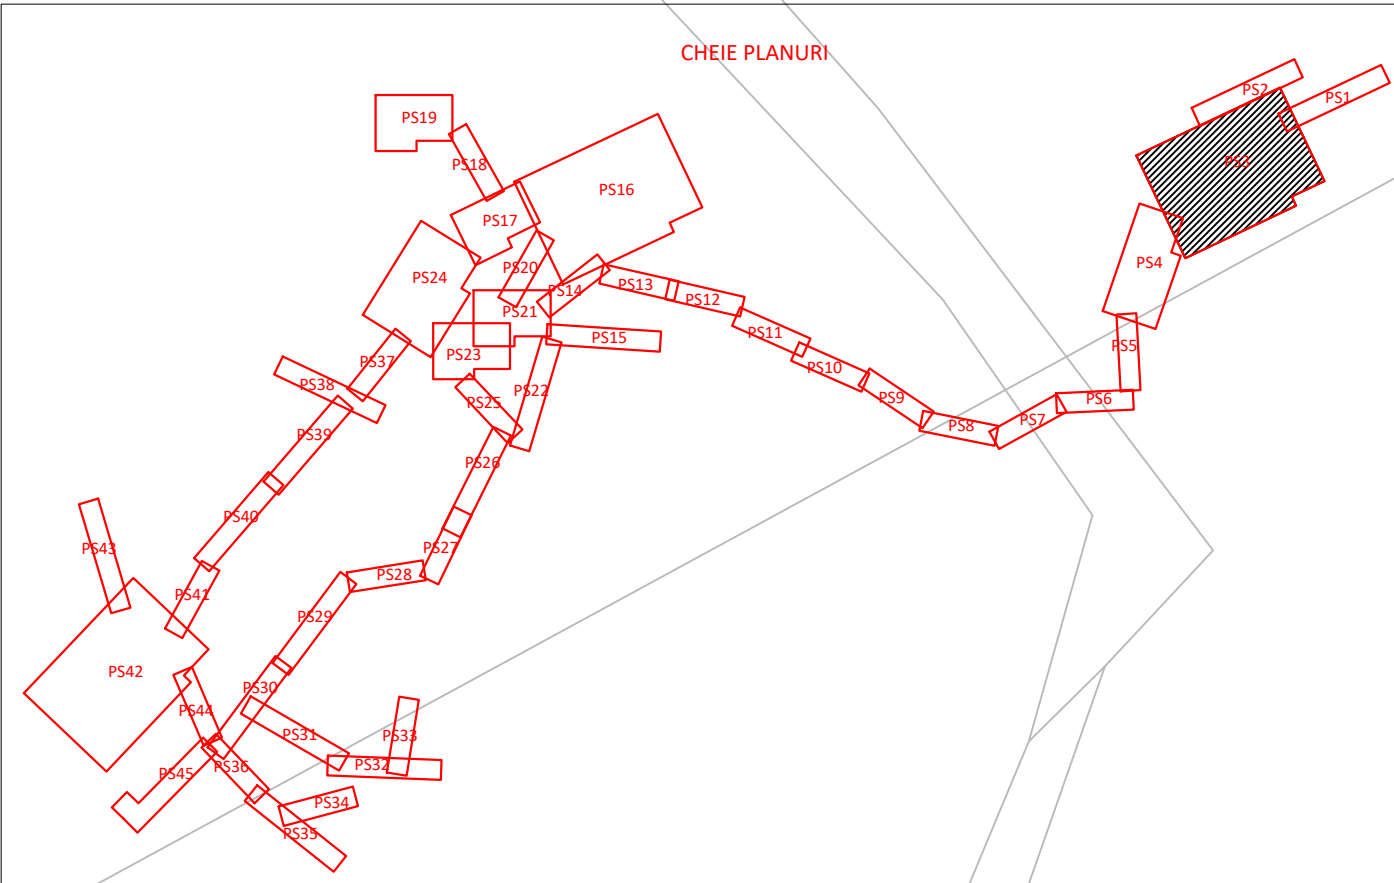


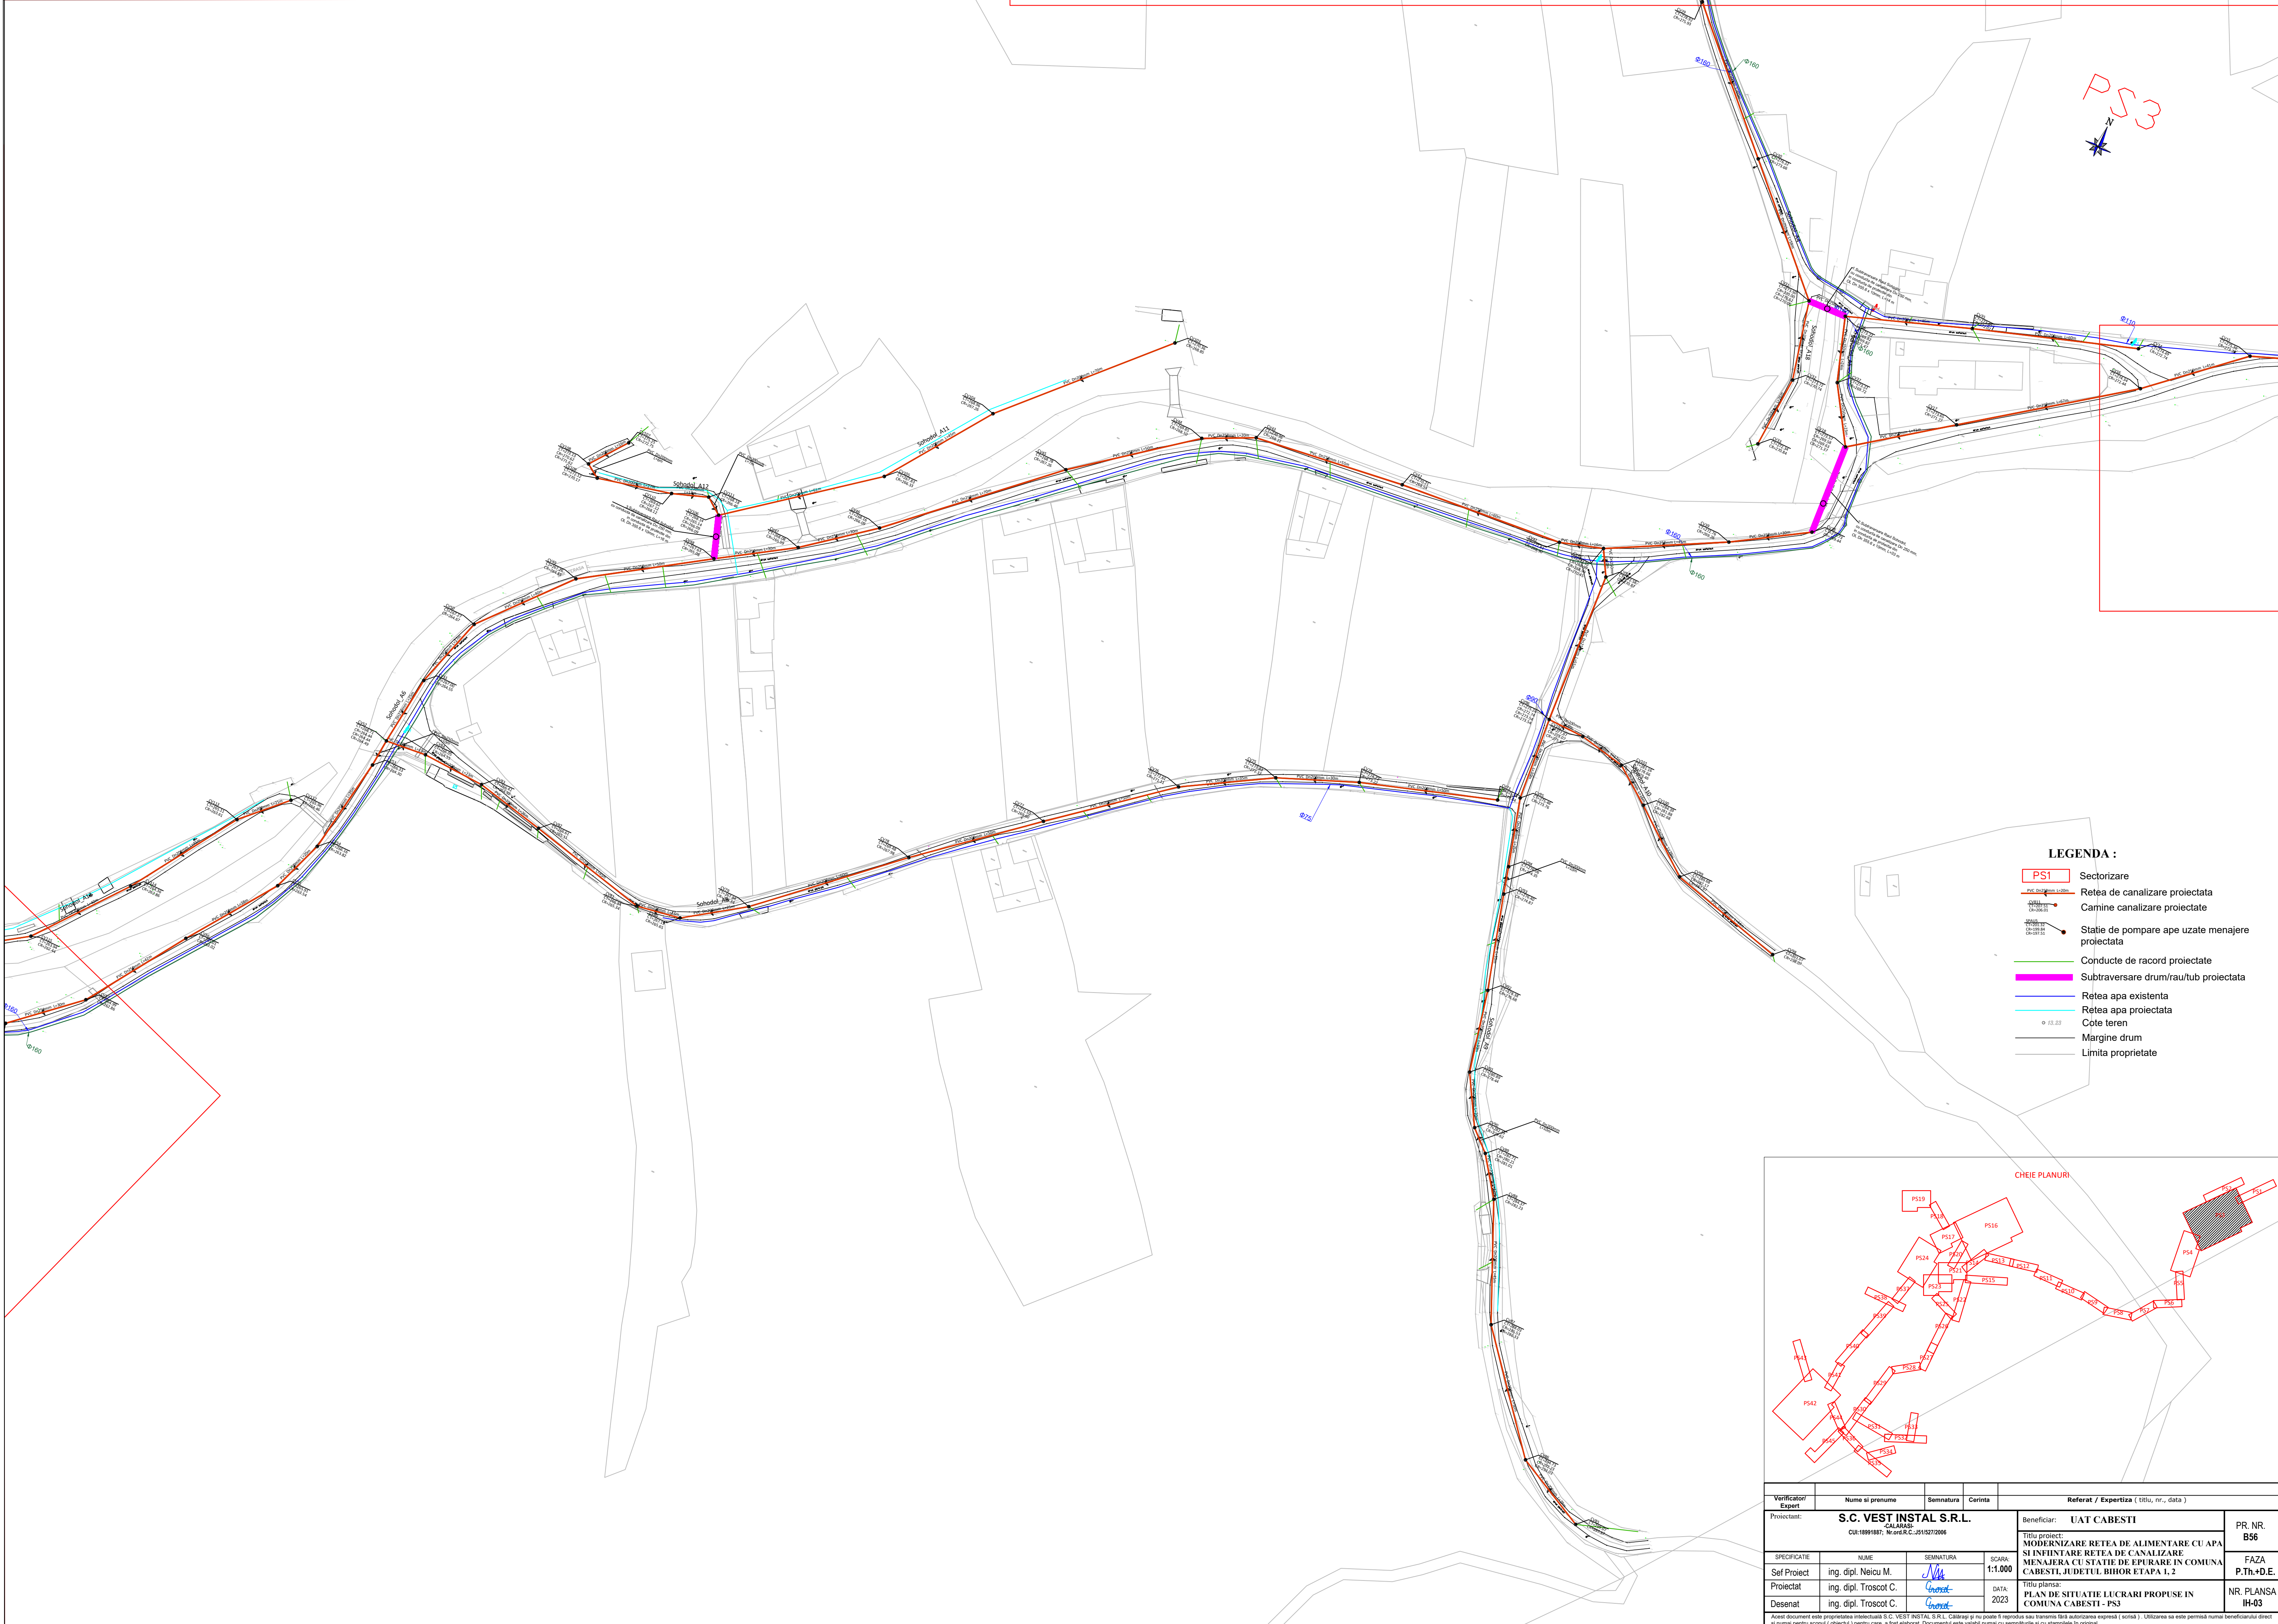

Verificator/Expert		Nume si prenume	Semnatura	Cerinta	Referat / Expertiza (titlu, nr., data.)	
Proiectant:		S.C. VEST INSTAL S.R.L. CALARASI CUI:18991887; Nr.ord.R.C.:J515272006			Beneficiar:	UAT CABESTI
SPECIFICATIA		NUME	SEMNATURA	SCARA	Titlu proiect: MODERNIZARE REȚEA DE ALIMENTARE CU APA SI INFILTRARE REȚEA DE CANALIZARE MENAJERA CU STATIE DE EPURARE IN COMUNA CABESTI, JUDETUL BUCHUR ETAPA 1, 2	
Sef Proiect	ing. dipl. Neicu M.	<i>Neicu M.</i>	1:1.000		PR. NR. B56	
Proiectat	ing. dipl. Troskot C.	<i>Troskot C.</i>		DATA	FAZA P.Th.+D.E.	
Desenat	ing. dipl. Troskot C.	<i>Troskot C.</i>		DATA	Titlu plansa: PLAN DE SITUATIE LUCRARI PROPUSE IN COMUNA CABESTI - PS3	
					NR. PLANSA IH-03	

Acord de consimțământ proiectantului S.C. VEST INSTAL S.R.L. în calitate de proiectant și de proiectant de execuție să transmită în scris toate informațiile necesare (cerințe) utilizarea sa este permisă numai în scopurile indicate direct