



Gurbesti_A1: CV792 - CV819

Sc:1:1000/100

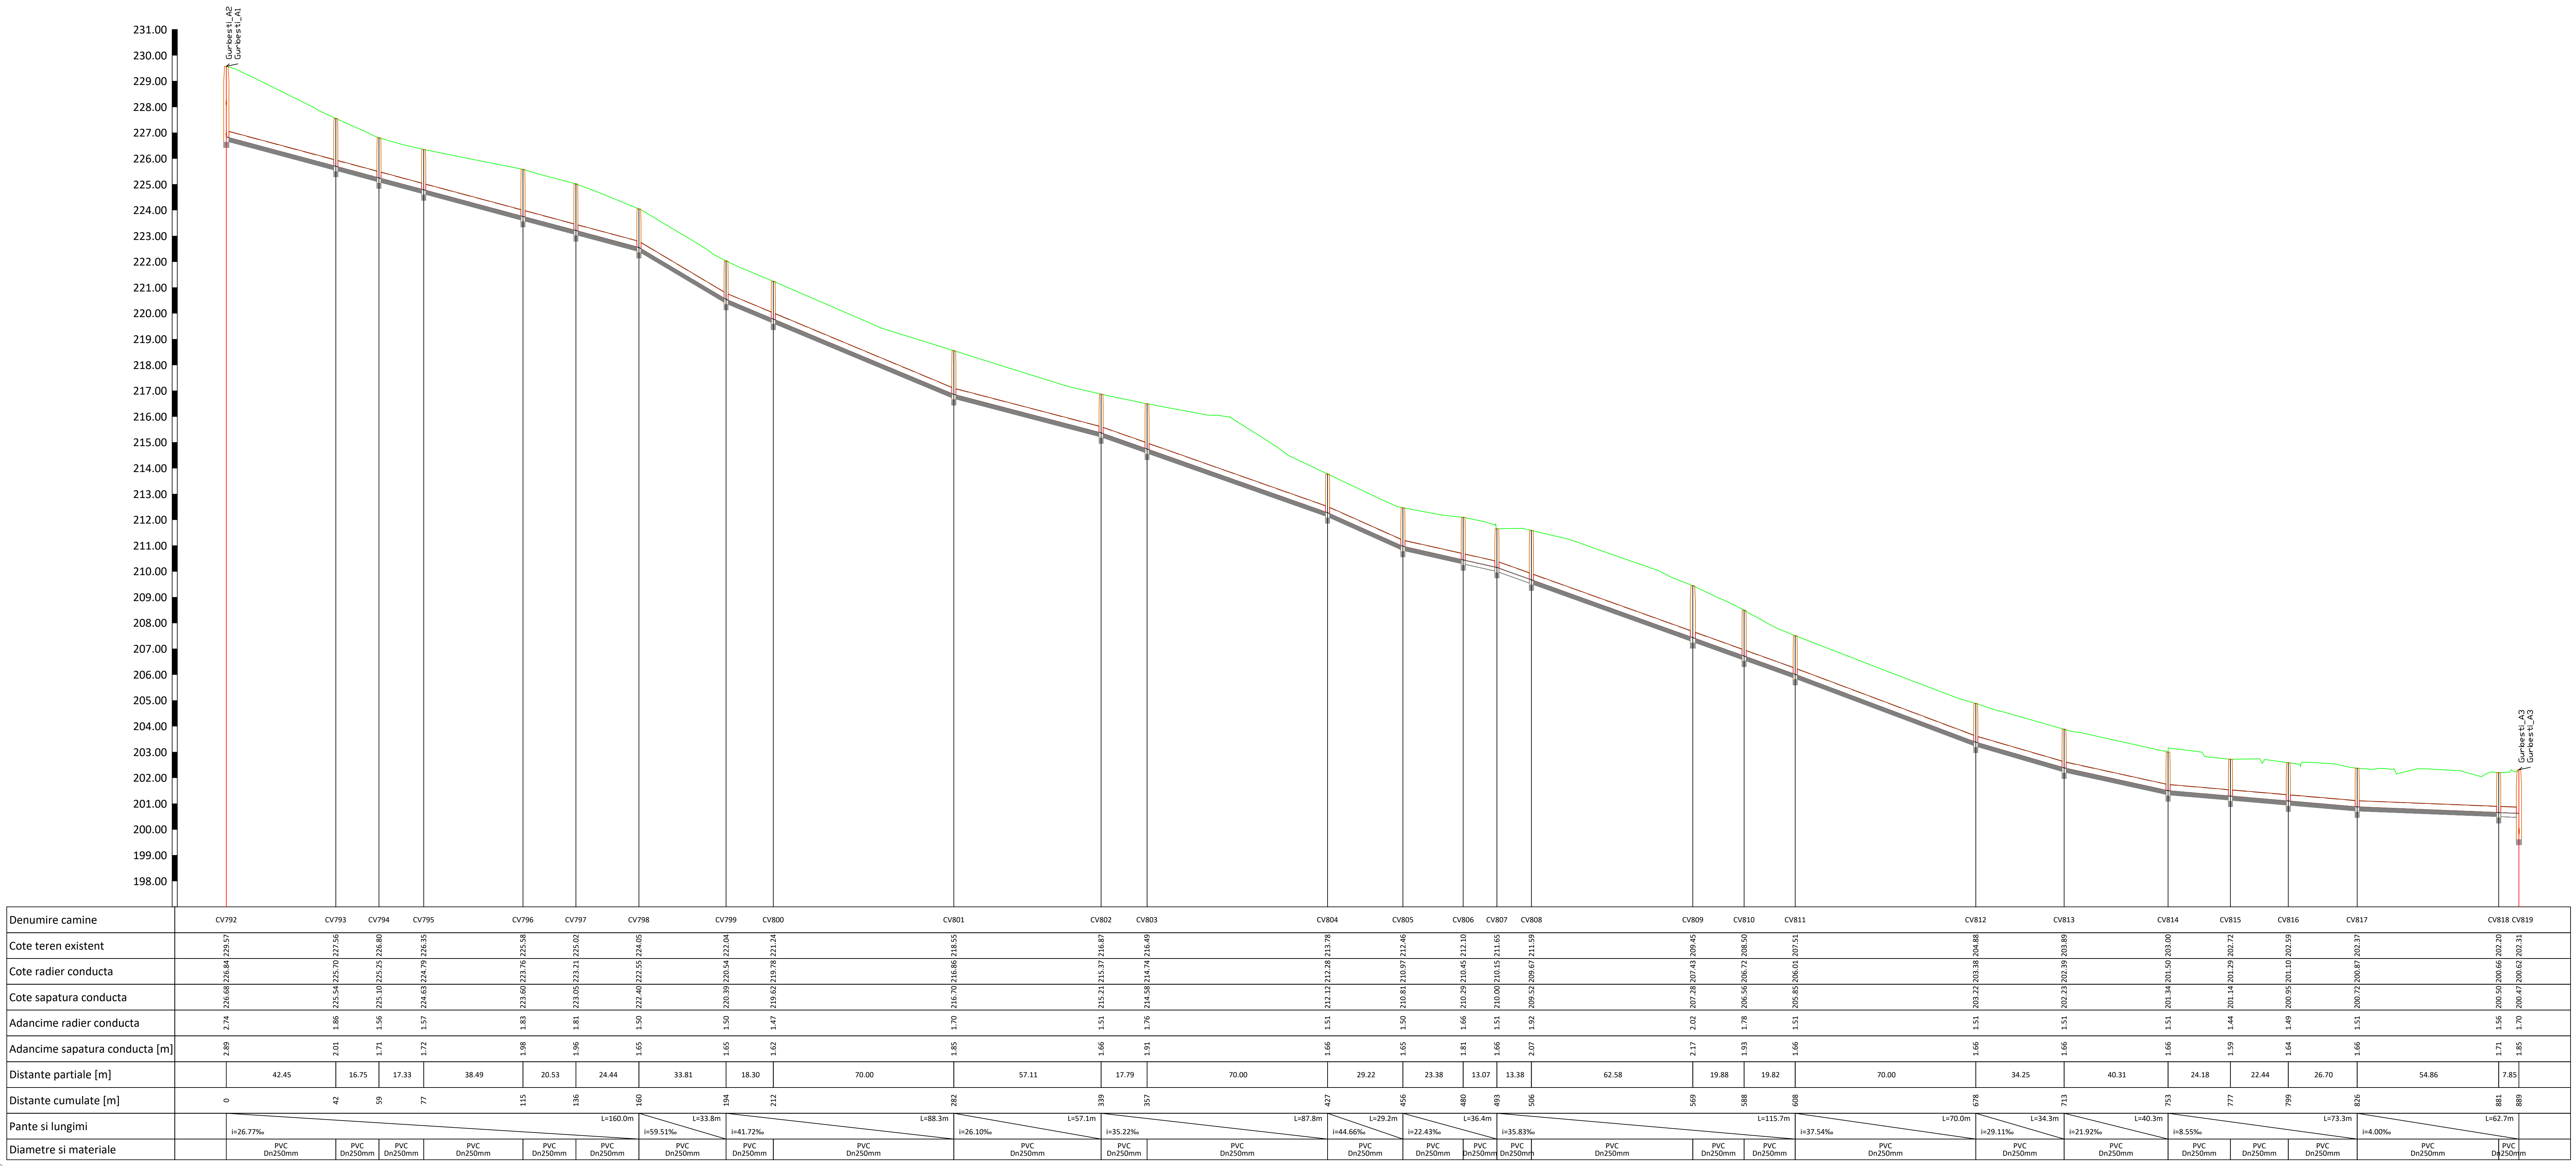


Gurbesti_A1: CV787 - CV792

Sc:1:1000/100

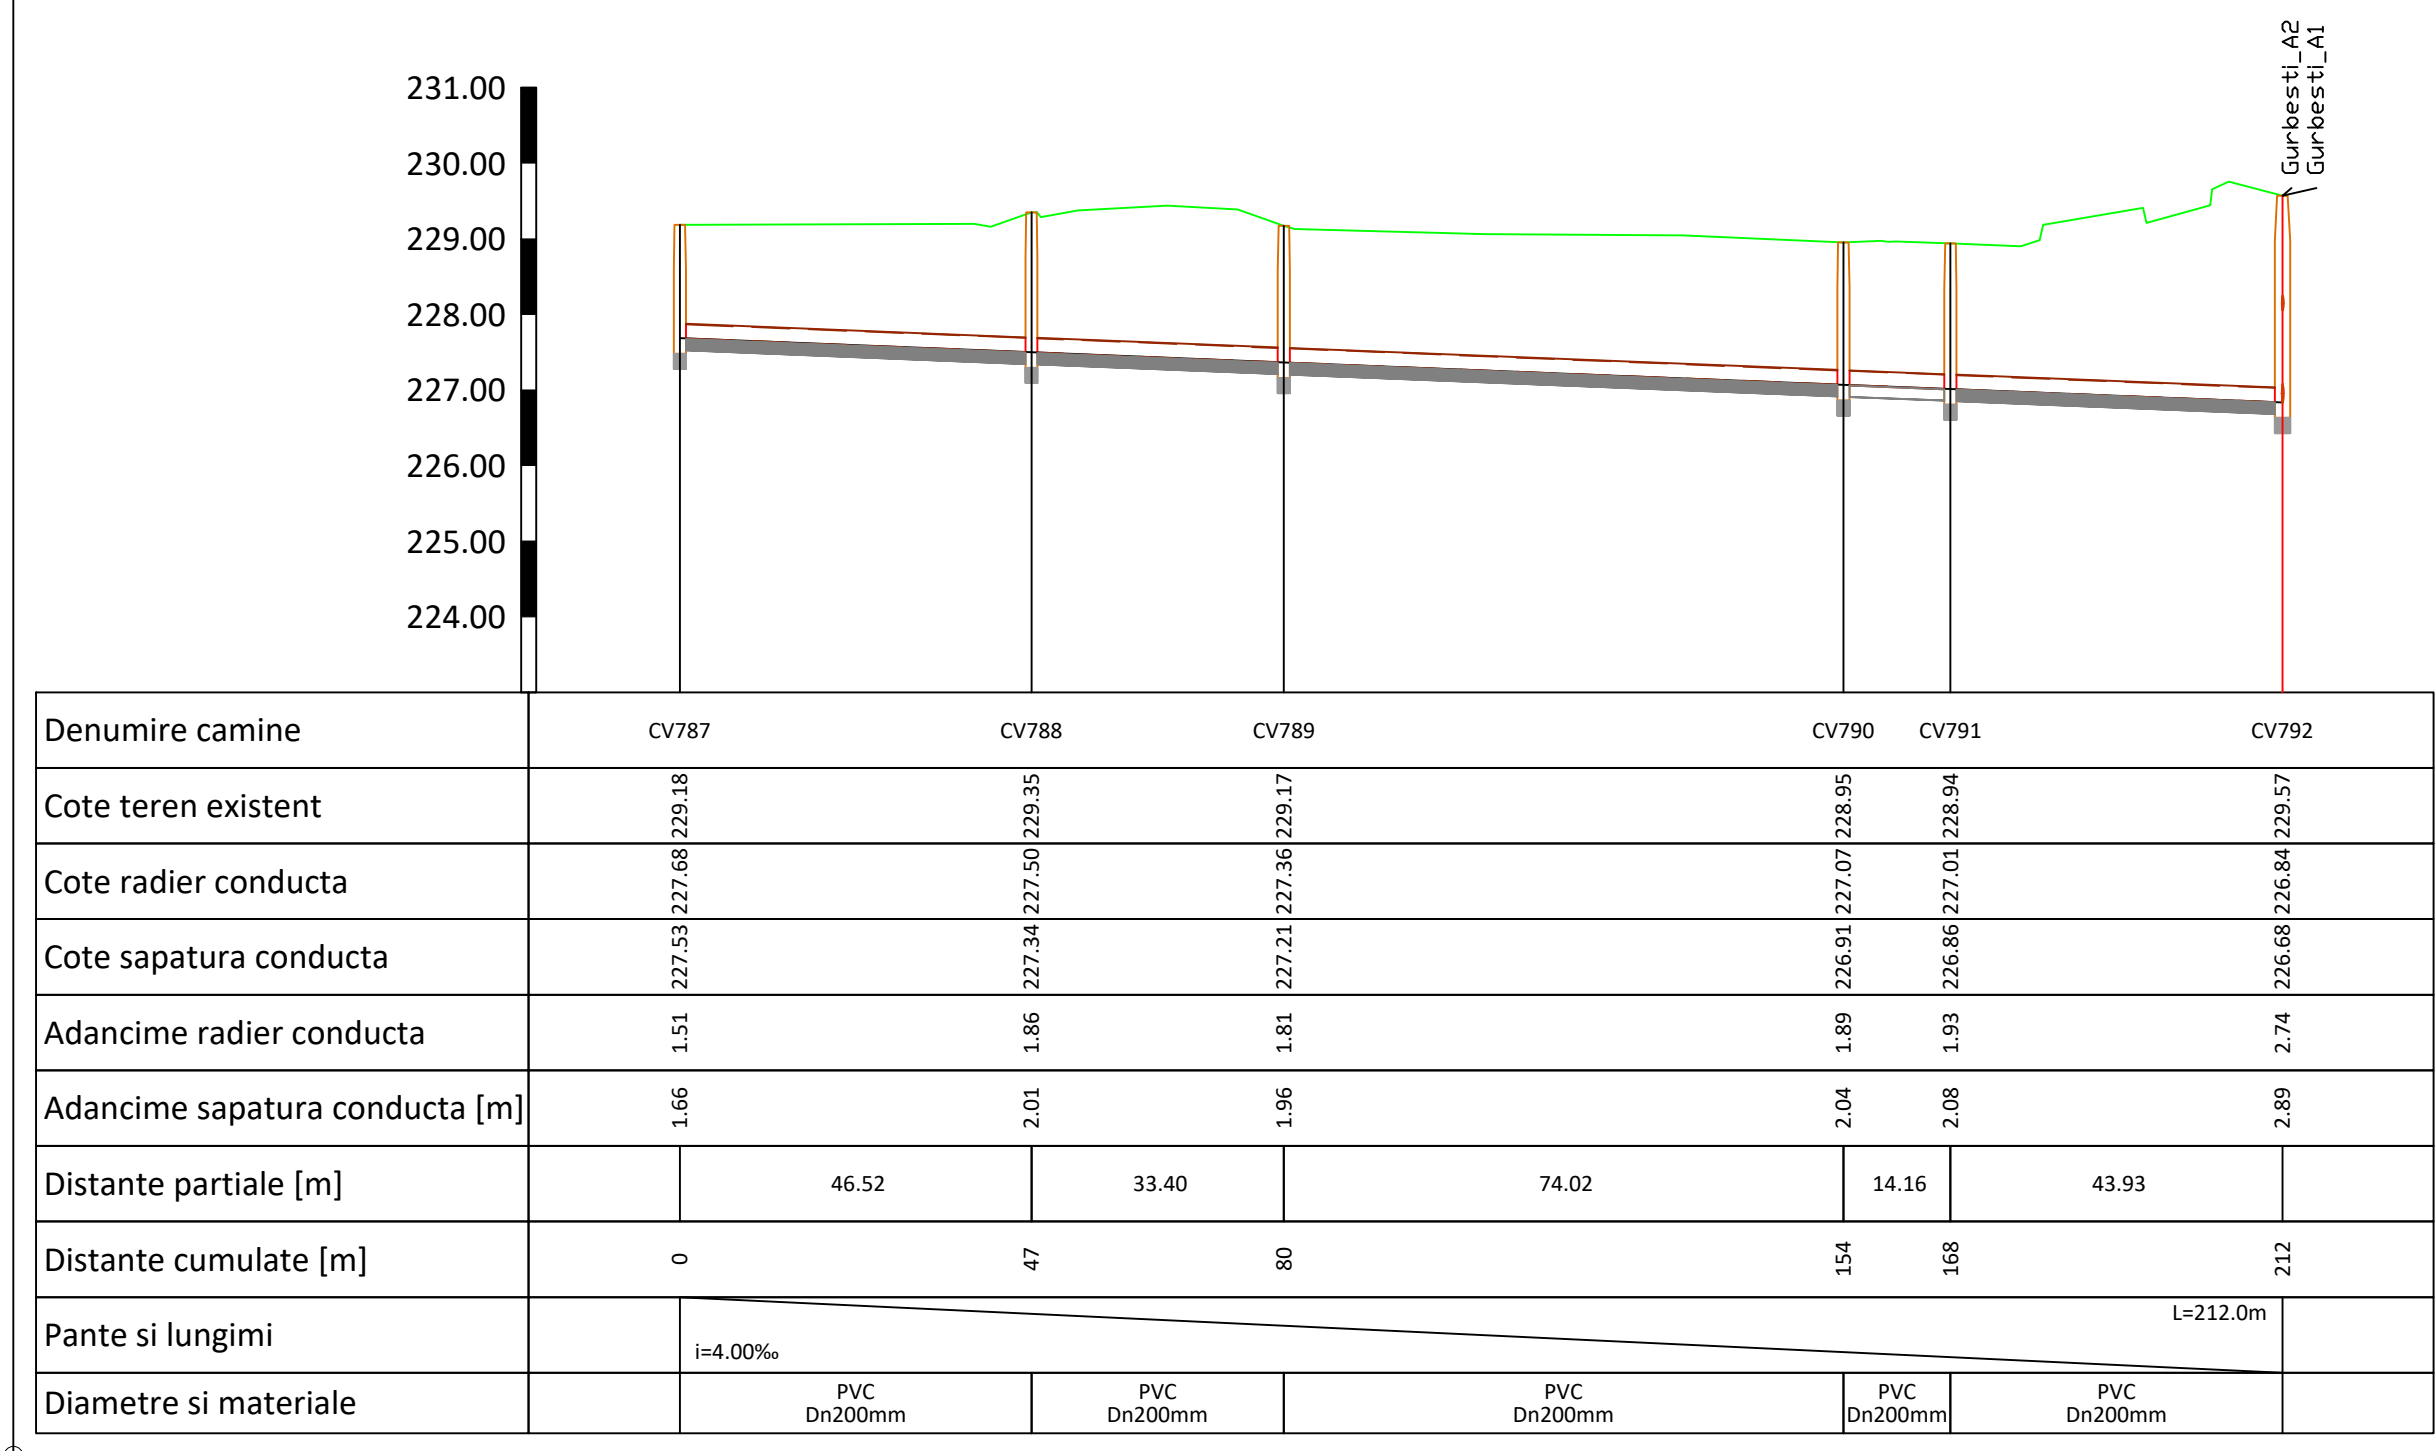

Gurbesti_A2

Sc:1:1000/100

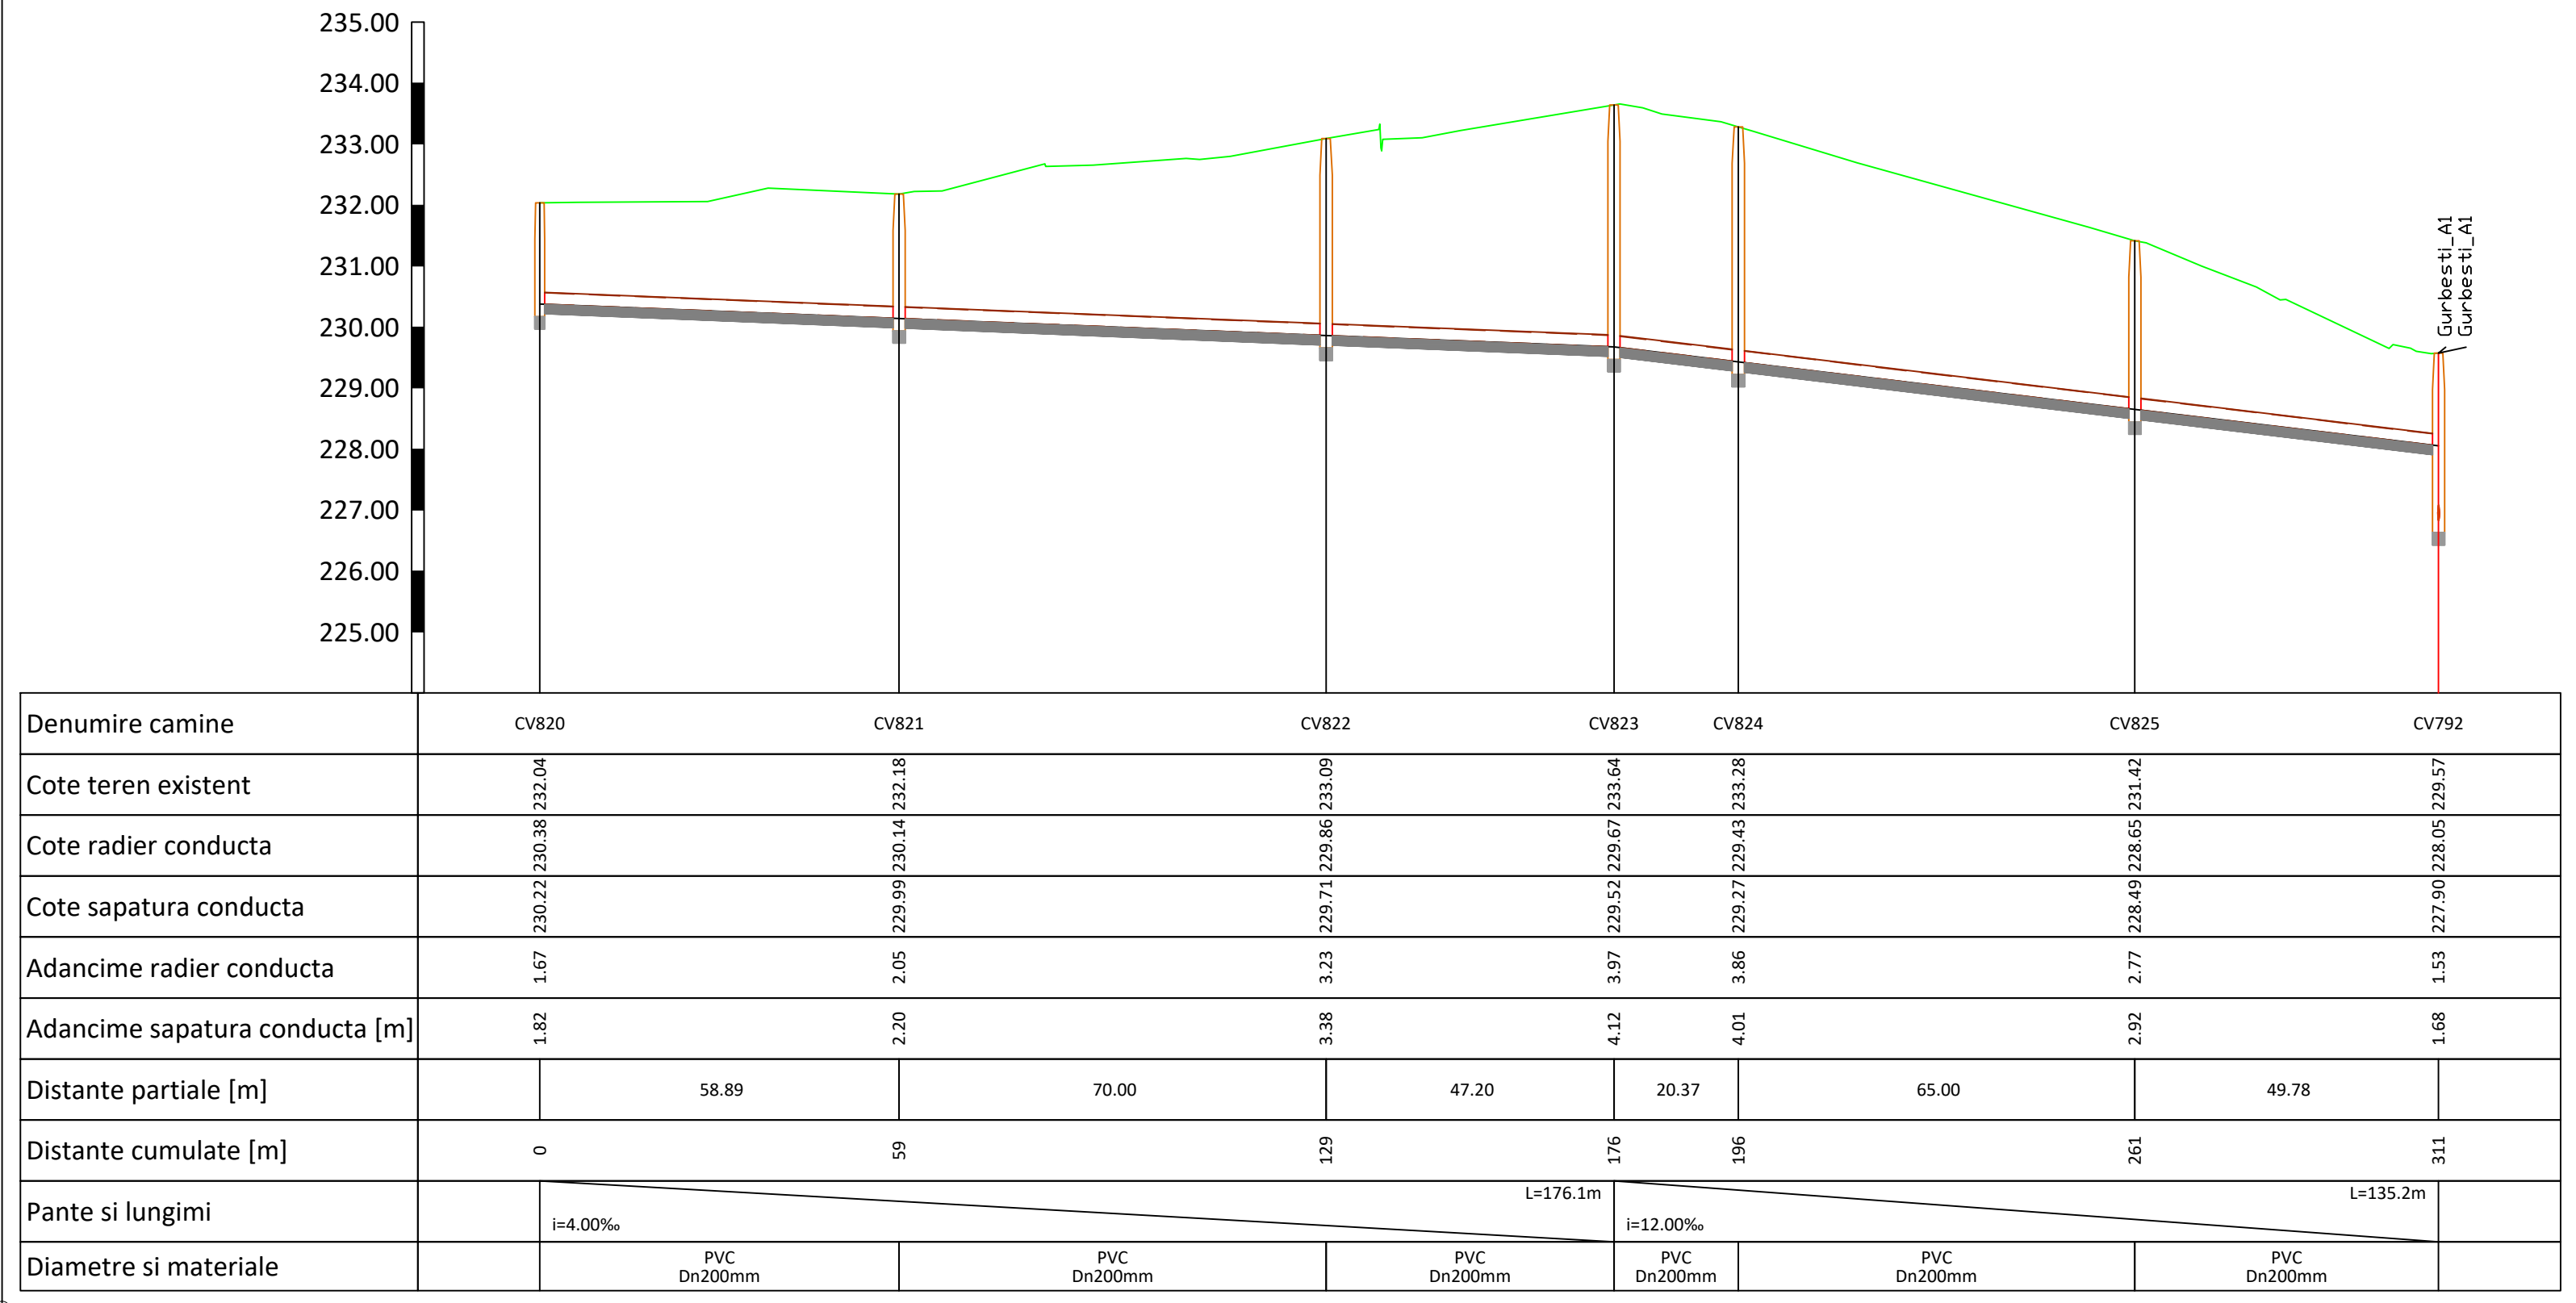

Verificator/Exp.	Nume si prenume	Semnatura	Contenta	Referat / Experienta (titlu, nr., data)	
Proiectant:	S.C. VEST INSTAL S.R.L.			Beneficiar:	UAT CABESTI
S.C. VEST INSTAL S.R.L. - Calea 94, Județul Iași, România. Tel: 0232 211 111. E-mail: vest@vest-instal.ro					
PREPROIECT	NUME	SEMNTURA	SCALA	PR. NR.	
Sub Proiect	ing. dr. Nicolai M.		1:1500	B66	
Sub Proiect	ing. dr. Trosos C.		DATA	FAZA	
Desenat	ing. dr. Trosos C.		2023	P.Th+0.E.	
Notă: document este generat automat din proiect S.C. VEST INSTAL S.R.L. Căminul nr. 5 din p. 1 raport se va anexa la documentul final. Utilizarea sau alte modificări în proiectul de proiectare sunt de responsabilitatea proiectantului. Proiectul este generat automat din proiect S.C. VEST INSTAL S.R.L. Căminul nr. 5 din p. 1 raport se va anexa la documentul final. Utilizarea sau alte modificări în proiectul de proiectare sunt de responsabilitatea proiectantului.					