




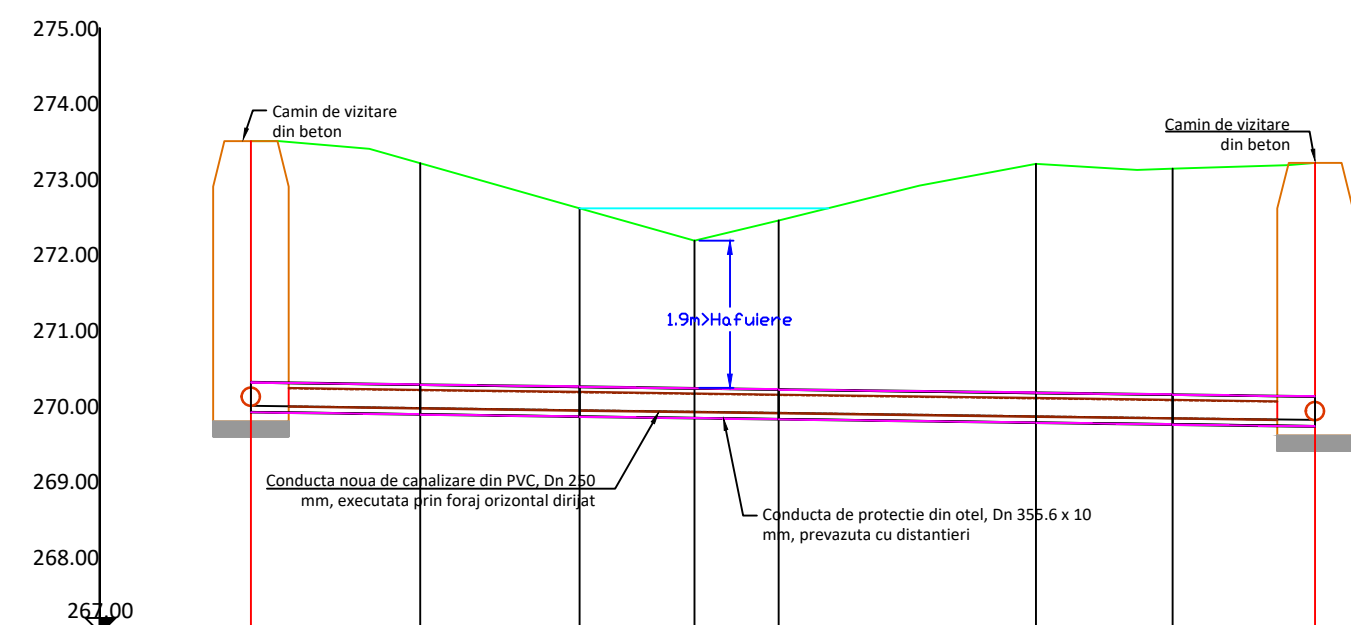


3. Subtraversare Raul Sohodol, cu conducta de canalizare Dn 250 mm, in conducta de protectie din OL Dn 355.6 x 10 mm, L=16 m

Denumire camine	CV106	N103	N104	N105	N106	CV48
Cote teren existent	265.14	267.43	266.45 266.49	266.84	267.17	267.63
Pante si lungimi	i=4.00‰					L=15.7m
Distanțe parțiale [m]	3.77	4.08	2.50	2.29	3.06	

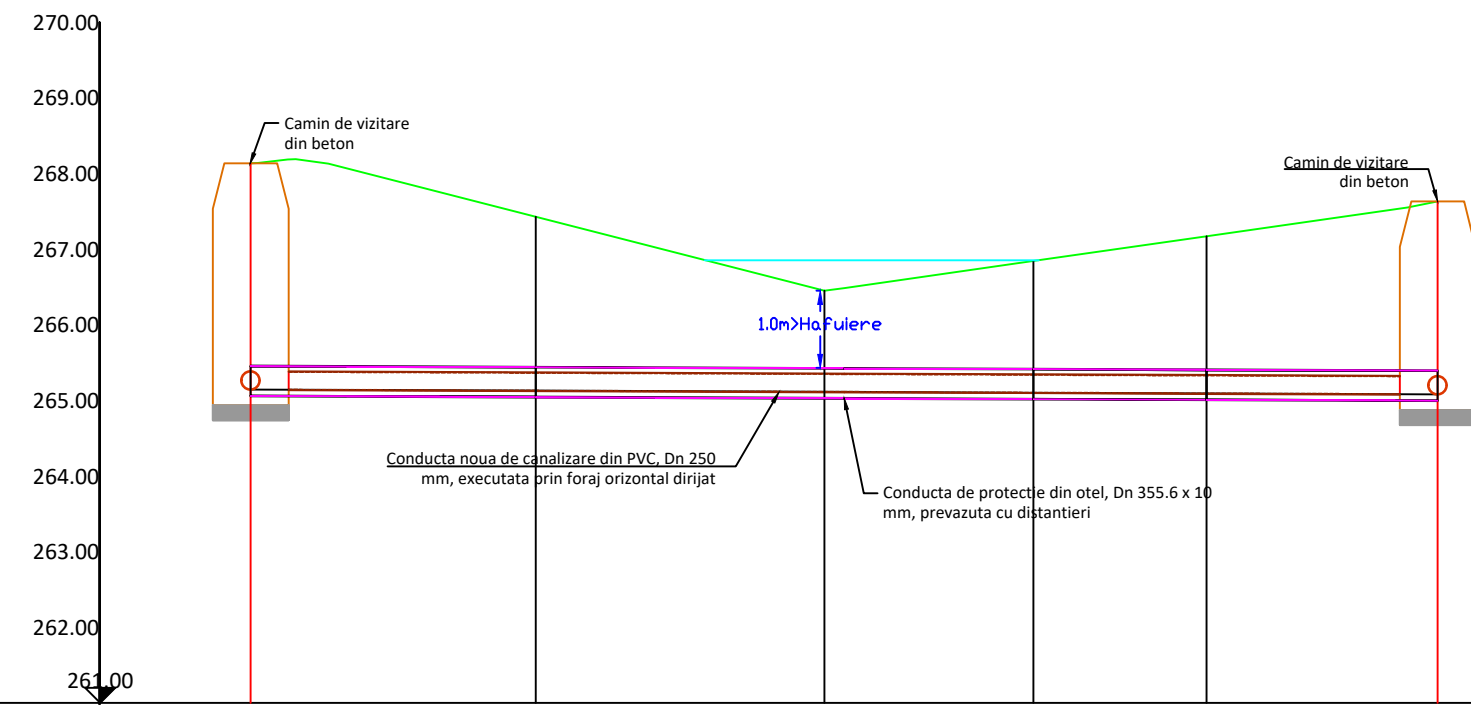


Denumire carmine	CV106	N103	N104	N105	N106	CV48
Cote teren existent	265.14	267.43	266.45 266.49	266.84	267.17	267.63
Cote radier conducta						
Pante si lungimi	i=4.00‰					L=15.7m
Distanțe parțiale [m]	3.77	4.08	2.50	2.29	3.06	

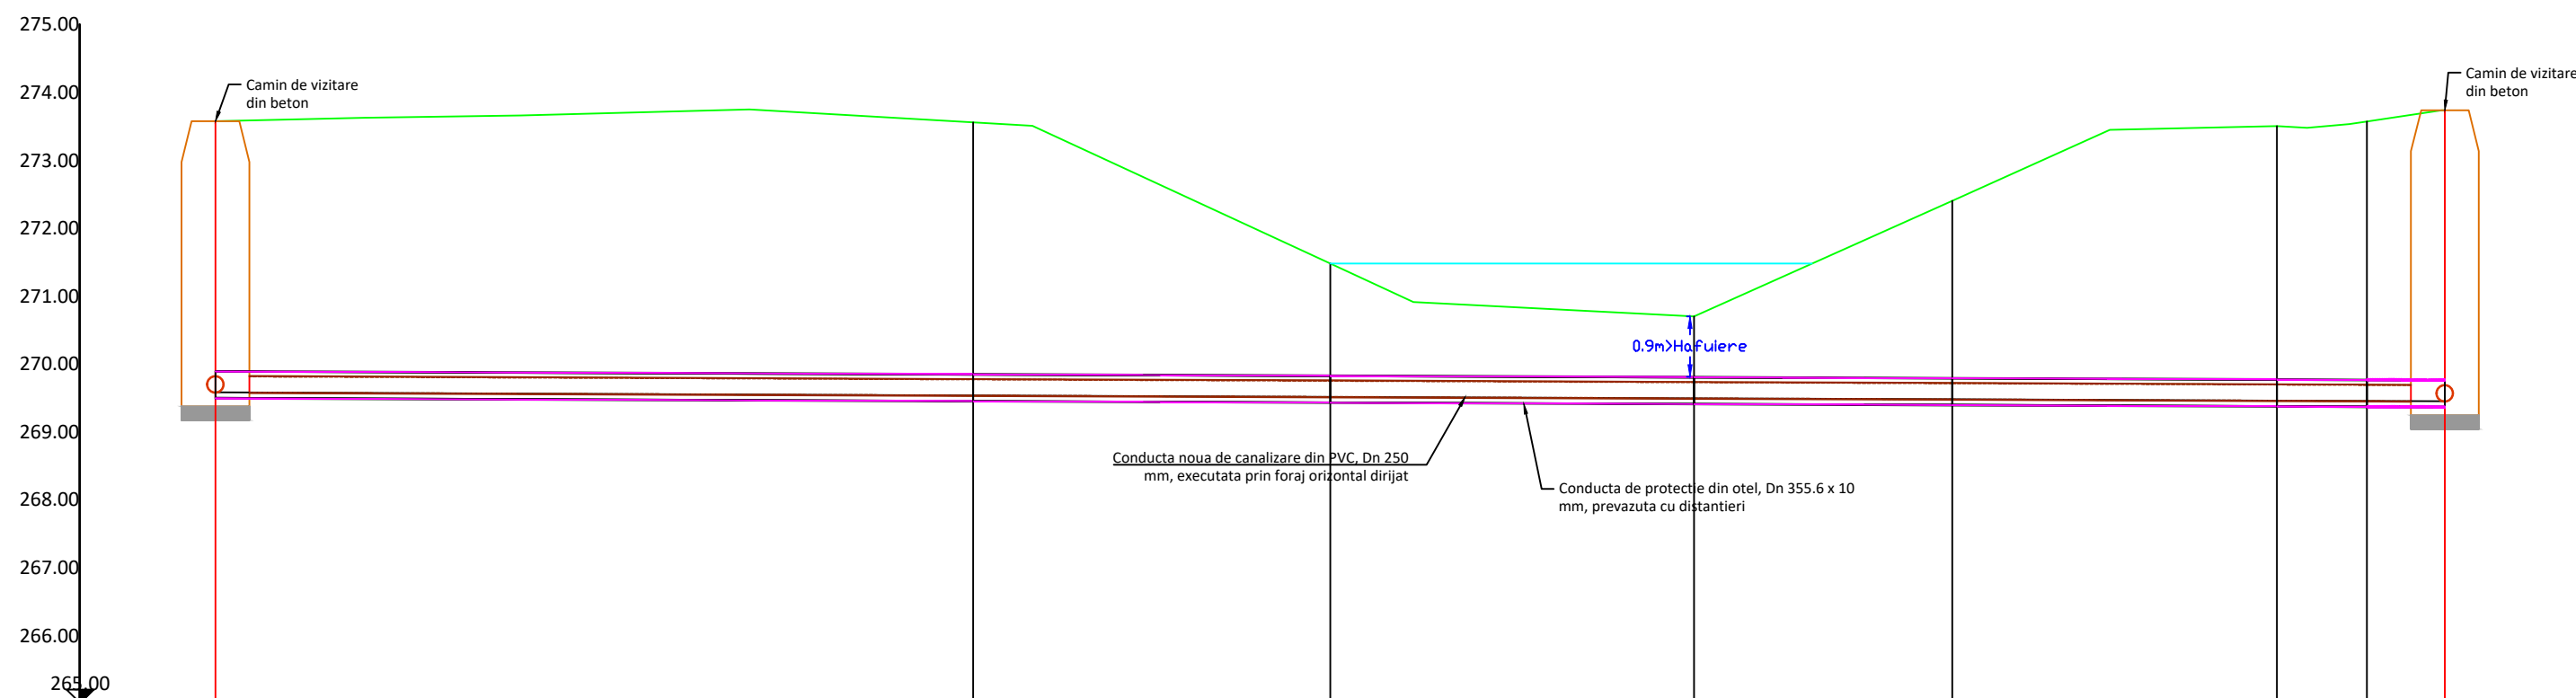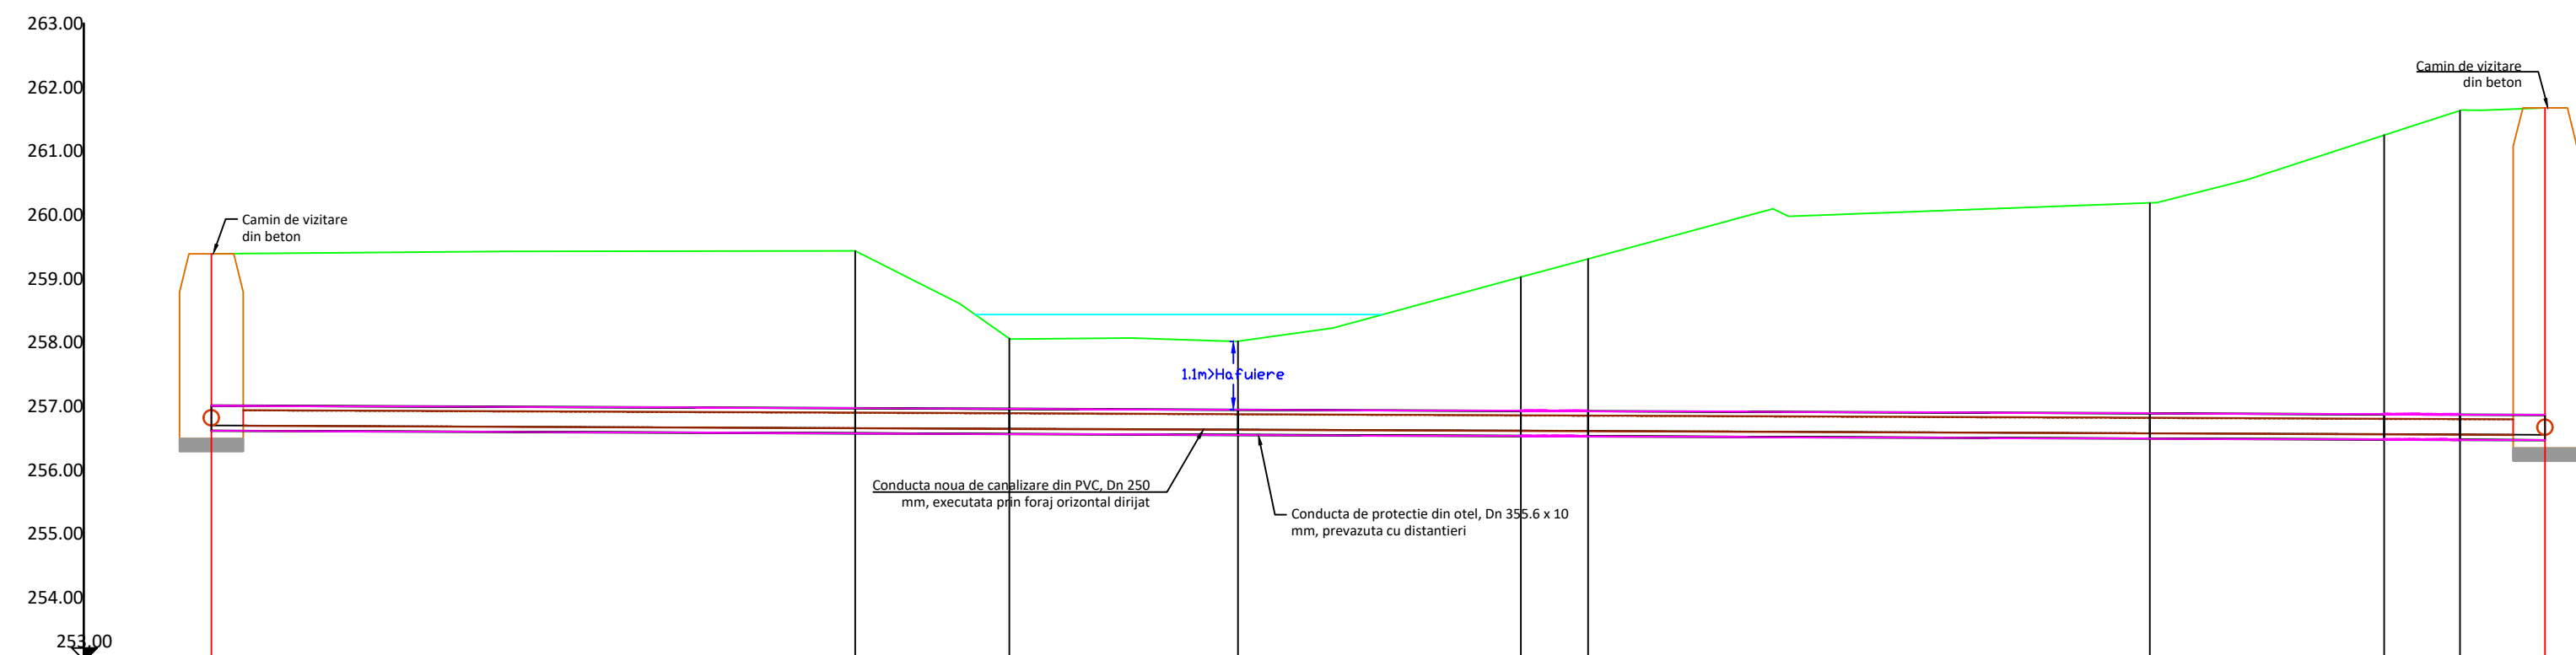

6. Subtraversare Raul Sohodol cu conducta de canalizare Dn 250 mm, in conducta de protectie din OL Dn 355.6 x 10mm, L=24 m

Denumire camine	CV338	N111	N112	N113	N114	CV339
Cote teren existent	215.73	215.83	214.87	214.55	215.80	215.72
Cote radier conducta	211.75					211.65
Pante si lungimi	i=4.00%					L=23.7m
Distanțe parțiale [m]	5.55	2.92	3.41	7.11	4.76	

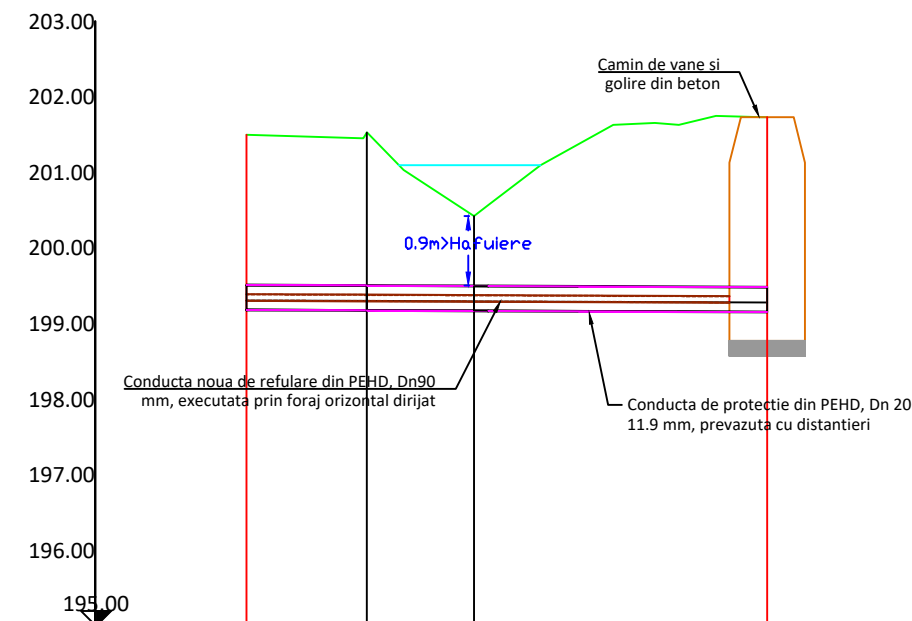

Subtraversare Raul Sohodol, cu conducta de analizare Dn 250 mm, in conducta de protectie in OL Dn 355.6 x 10mm, L=18 m

Conducta noua de canalizare din PVC, Dn 250 mm, executata prin foraj orizontal dirijat

Conducta de protectie din otel, Dn 355.6 x 10 mm, prevazuta cu distanteri


Camin de vizita din beton

L=18.4m

108	N109	N110	CV60
262.87	262.40	262.58	260.95 264.25
5.83	5.29	2.84	

Nume si prenume	Semnatura	Cerinta	Referat / Expertiza (titlu, nr., data)
S.C. VEST INSTAL S.R.L. -CALARASI- CUI:18891887, NcndRCC-J515272006			Beneficiar: UAT CABESTI Titlu proiect: MODERNIZARE REȚEA DE ALIMENTARE CU APA SINFINTARE REȚEA DE CANALIZARE MENAJERA CU STATIE DE EPURARE IN COMUNA CABESTI, JUDETUL BIHOR ETAPA 1, 2 Titlu planșă: DETALII SUBTRAVERSARI DE RAURI - PARTEA I
NUME	SEMNATURA	SCALA: 1:10	PR. NR. B56
ing. dipl. Neicu M.	<i>[Signature]</i>		FAZA P.Th.+D.E.
ing. dipl. Troscot C.	<i>[Signature]</i>	DATA: 2023	NR. PLANȘA IH-36
ing. dipl. Troscot C.	<i>[Signature]</i>		

Prețurile intelectuale S.C. VEST INSTAL S.R.L. Călărași și nu poate fi reprodus sau transmis fără autorizarea expresă (scrisă) . Utilizarea sau este permisă numai beneficiarului direct al proiectului pentru care a fost elaborat. Documentul este valabil numai cu semnăturile și sau stampilele în original.

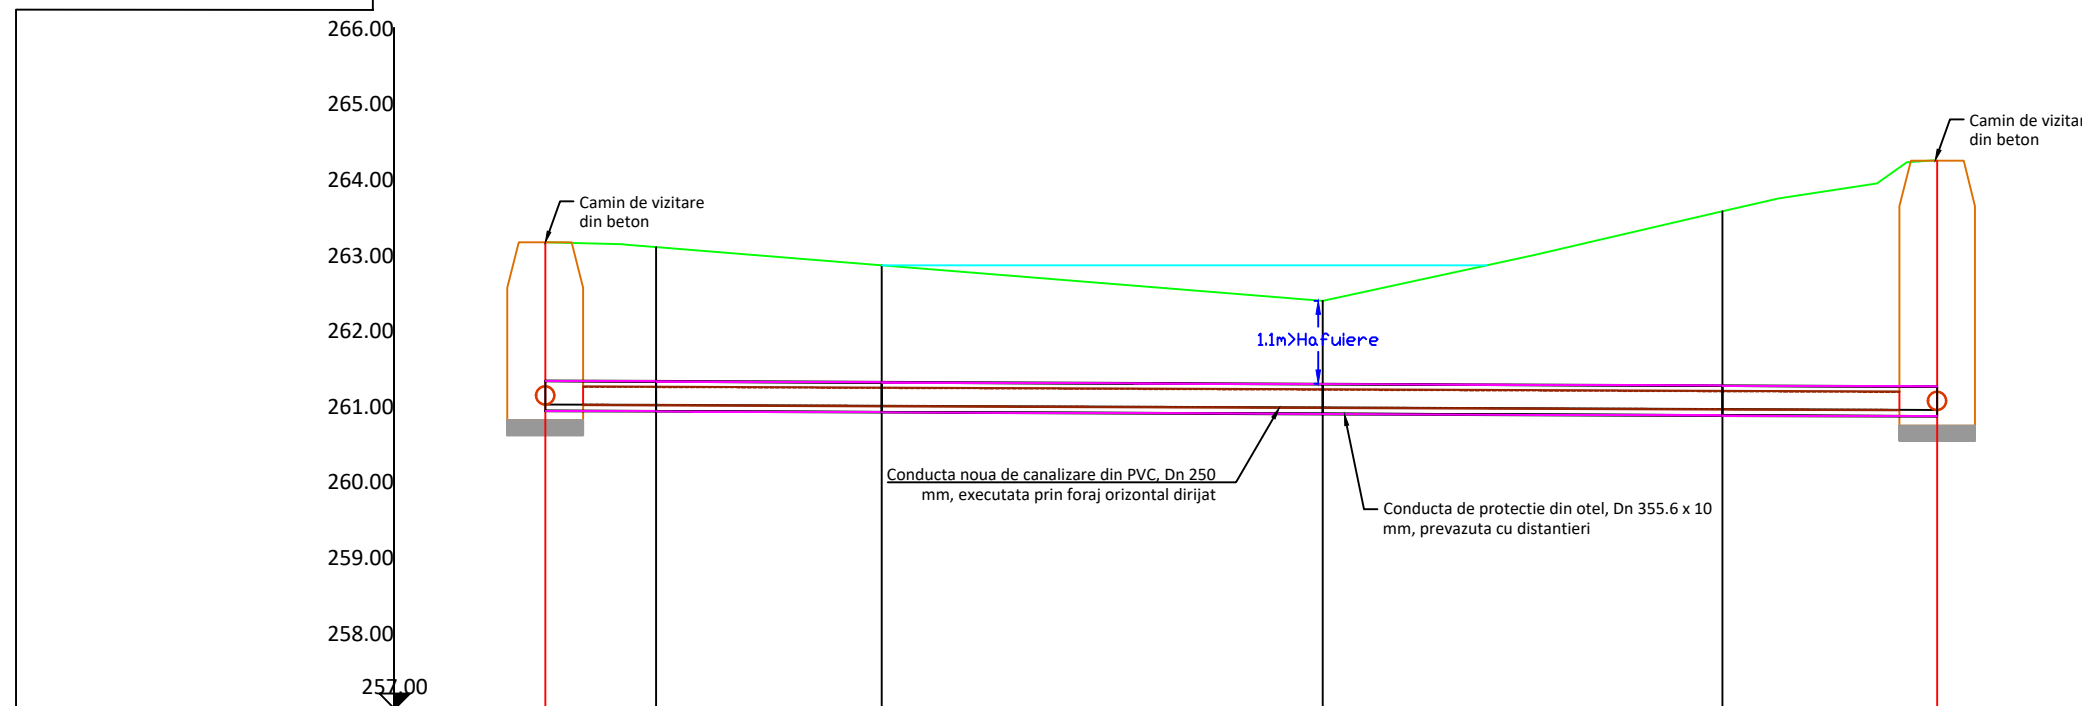

Verificator/Expert		Nume si prenume		Semnatura	Corinta	Referat / Expertiza (titlu, nr., data)		PR. NR. B56
Proiectant:		S.C. VEST INSTAL S.R.L.				Beneficiar: UAT CABBESTI		
		CABARETA CUI19991887; Nr.ord.R.C./J5125127/2006						FAZA P.Th.+D.E.
SPECIFICATIE		NUME		SEMNATURA	SCARA 1:10	Titlu proiect: MODERNIZARE RETEA DE ALIMENTARE CU APA SI INFILTRARE REȚEA DE CANALIZARE MENAJERA CU STATIE DE EPURARE IN COMUNA CABBESTI, JUDETUL BIHOR ETAPA 1 A 2.		
Sef Proiect		ing. dipl. Neicu M.				Titlu planșă: DETALII SUBTRAVERSARI DE RAURI - PARTEA 1		NR. PLANȘA IH-36
Proiectat		ing. dipl. Troscot C.			DATA 2010			
Desenat		ing. dipl. Troscot C.						
