


BAZA CAMIN CAMIN INSPECTIE REALIZATA DIN PP - PENTRU SG315

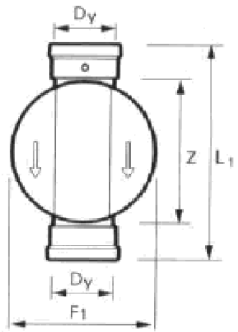

Dy	Dy3	H1	L1	Z	F1	H2
mm	mm	mm	mm	mm	mm	mm
110	366	239	624	387	370	102.5
160	366	290	578	395	370	102.5
200	366	340	812	416	370	102.5

GARNITURI DE ETANSARE PENTRU CAMINELE DE INSPECTIE SG315




Dy
mm
315

COLOANA PENTRU CAMINELE DE INSPECTIE SG315




Dy	Du	H1	H2
mm	mm	mm	mm
315	353	2000	-

INEL BETON PENTRU CAMINELE DE INSPECTIE SG315

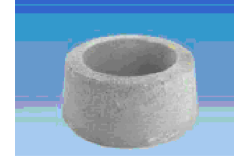

Du	F1	F2	H1
mm	mm	mm	mm
566	365	70	240

CAPAC CLASA D400 PENTRU CAMIN DE INSPECTIE SG315

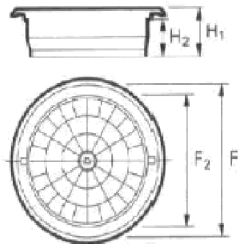


F1	F2	H1	H2
mm	mm	mm	mm
450	325	152	117





SE COMANDA SEPRAT TUB TELESCOP

PARTI COMPONENTE

- CAPACUL CAMINULUI DIN PVC, SG 315**
- TELESCOP** foarte flexibil, asigura legatura intre capac si coloana caminului precum si reglarea finala a inaltimii caminului.
- INELUL SAU RAMA DE BETON**
- GARNITURA** asigura etansarea intre telescop si coloana caminului;
- COLOANA CAMINULUI** din tub de PVC gonflat ce asigura o buna elasticitate intregului sistem si o rezistenta mult marita.
- GARNITURA** asigura etansarea intre coloana si baza caminului
- BAZA CAMINULUI** disponibila in mai multe variante constructive
• Tip 1: o intrare o iesire;

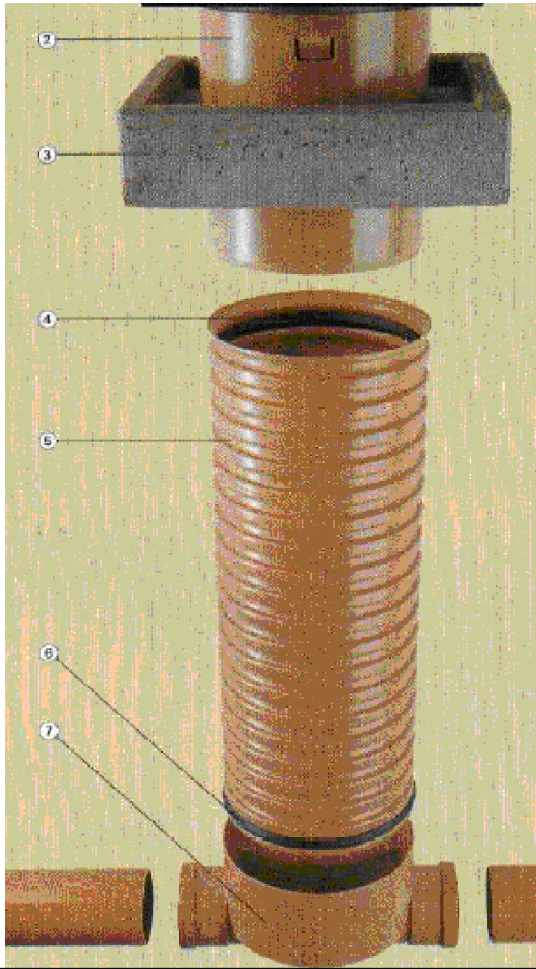

INSTALARE CAMINE DE RACORD (VIZITARE/CURATARE)
CORP ø 315 (425) mm

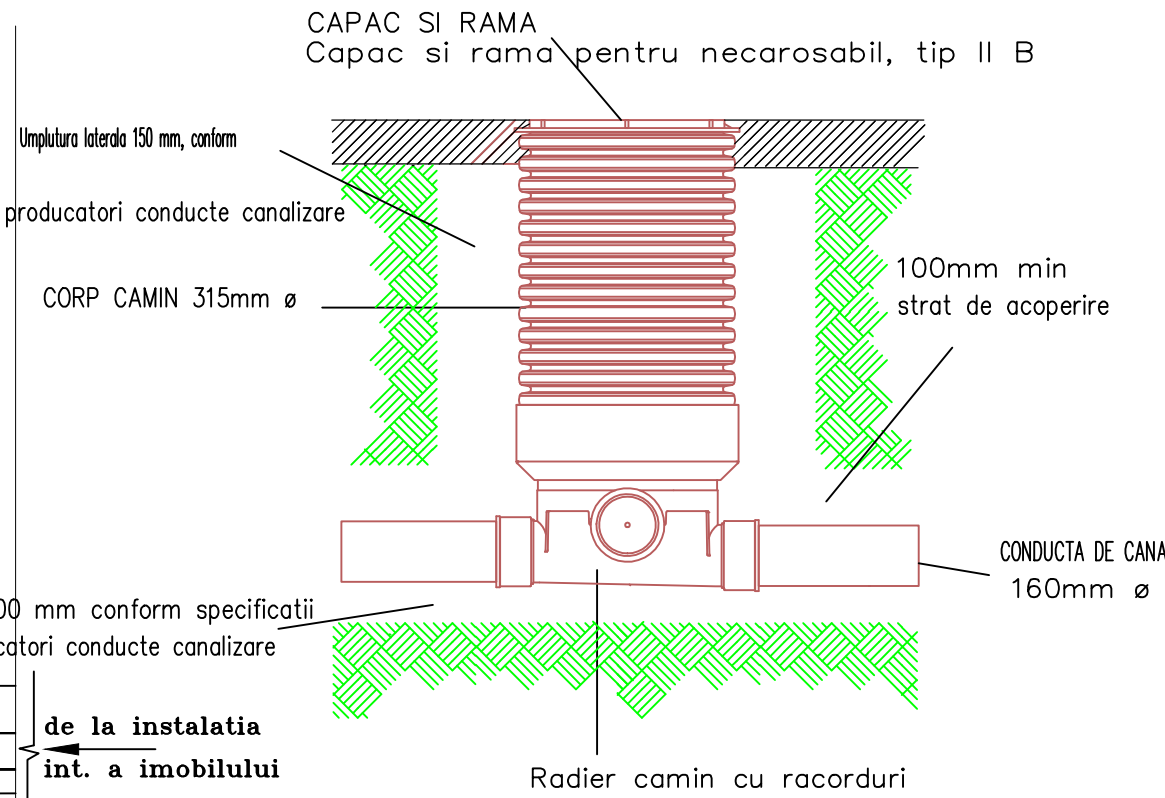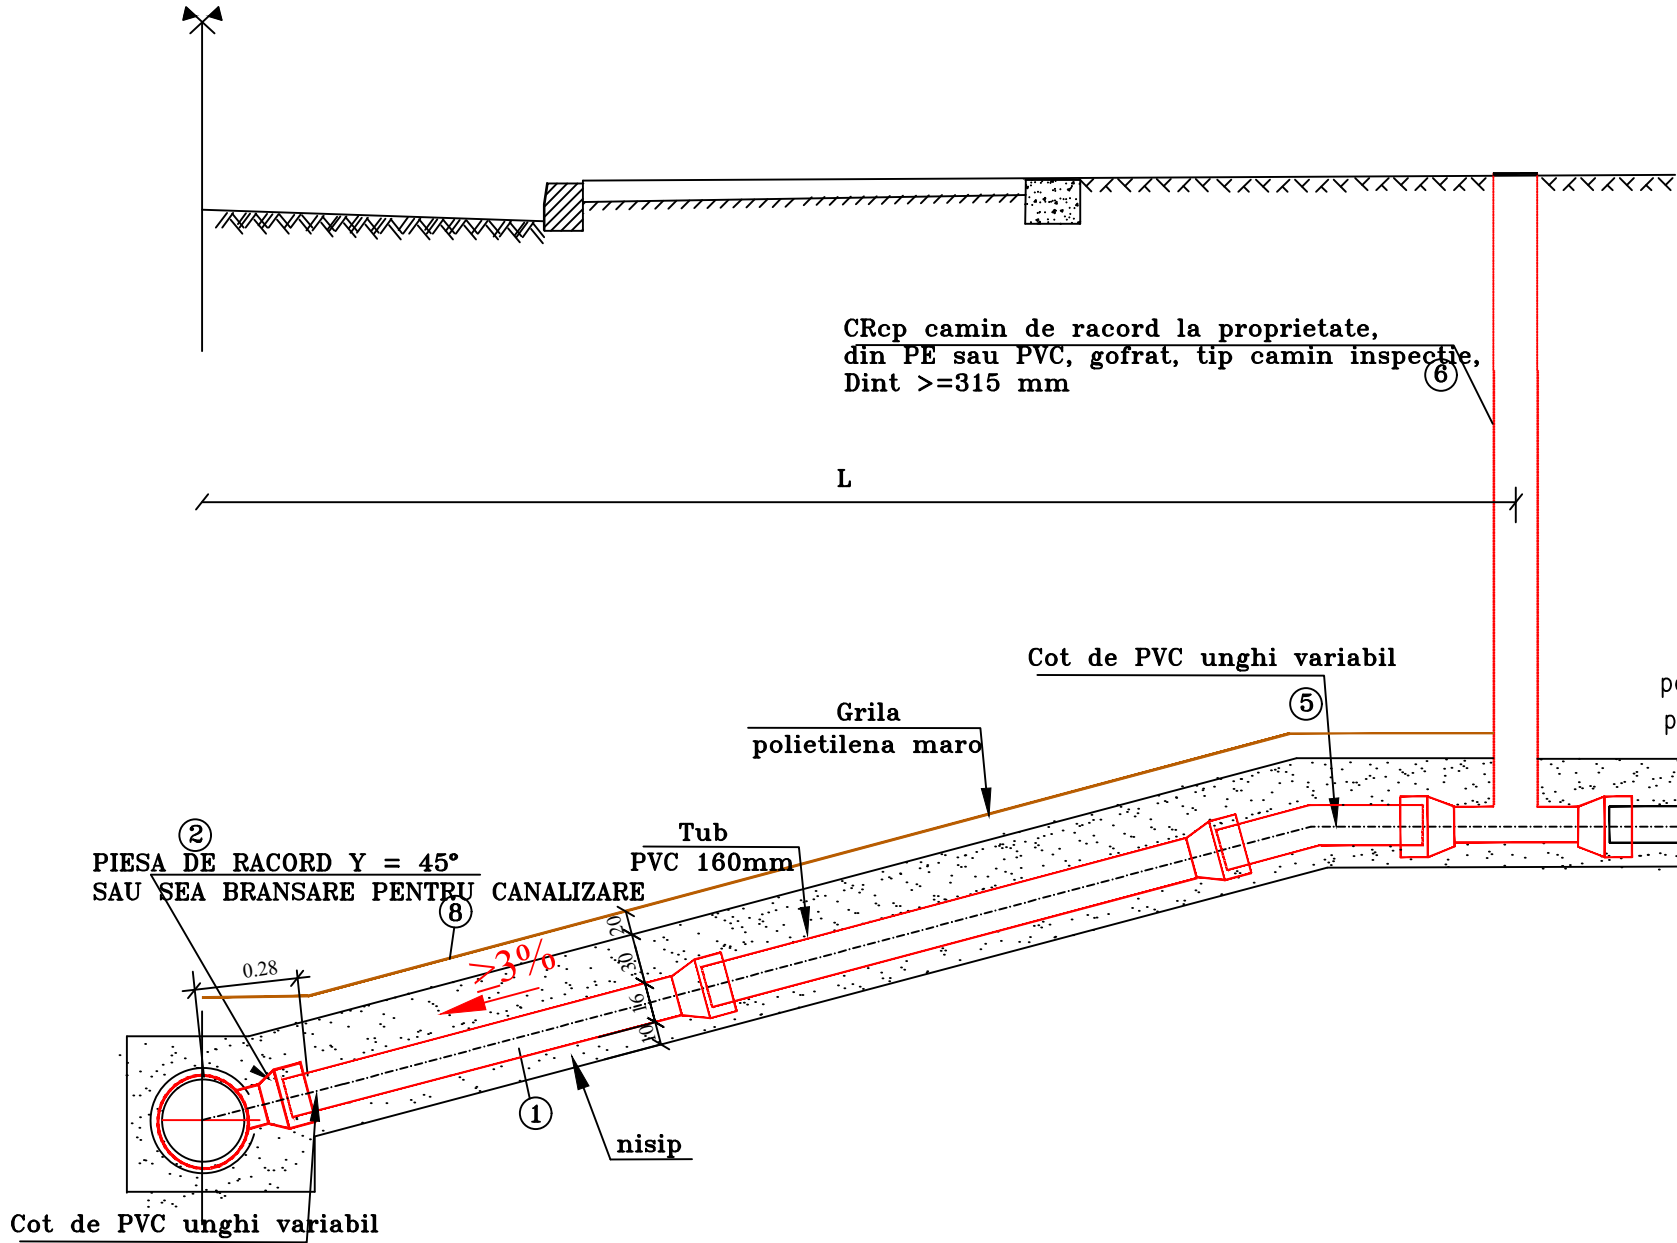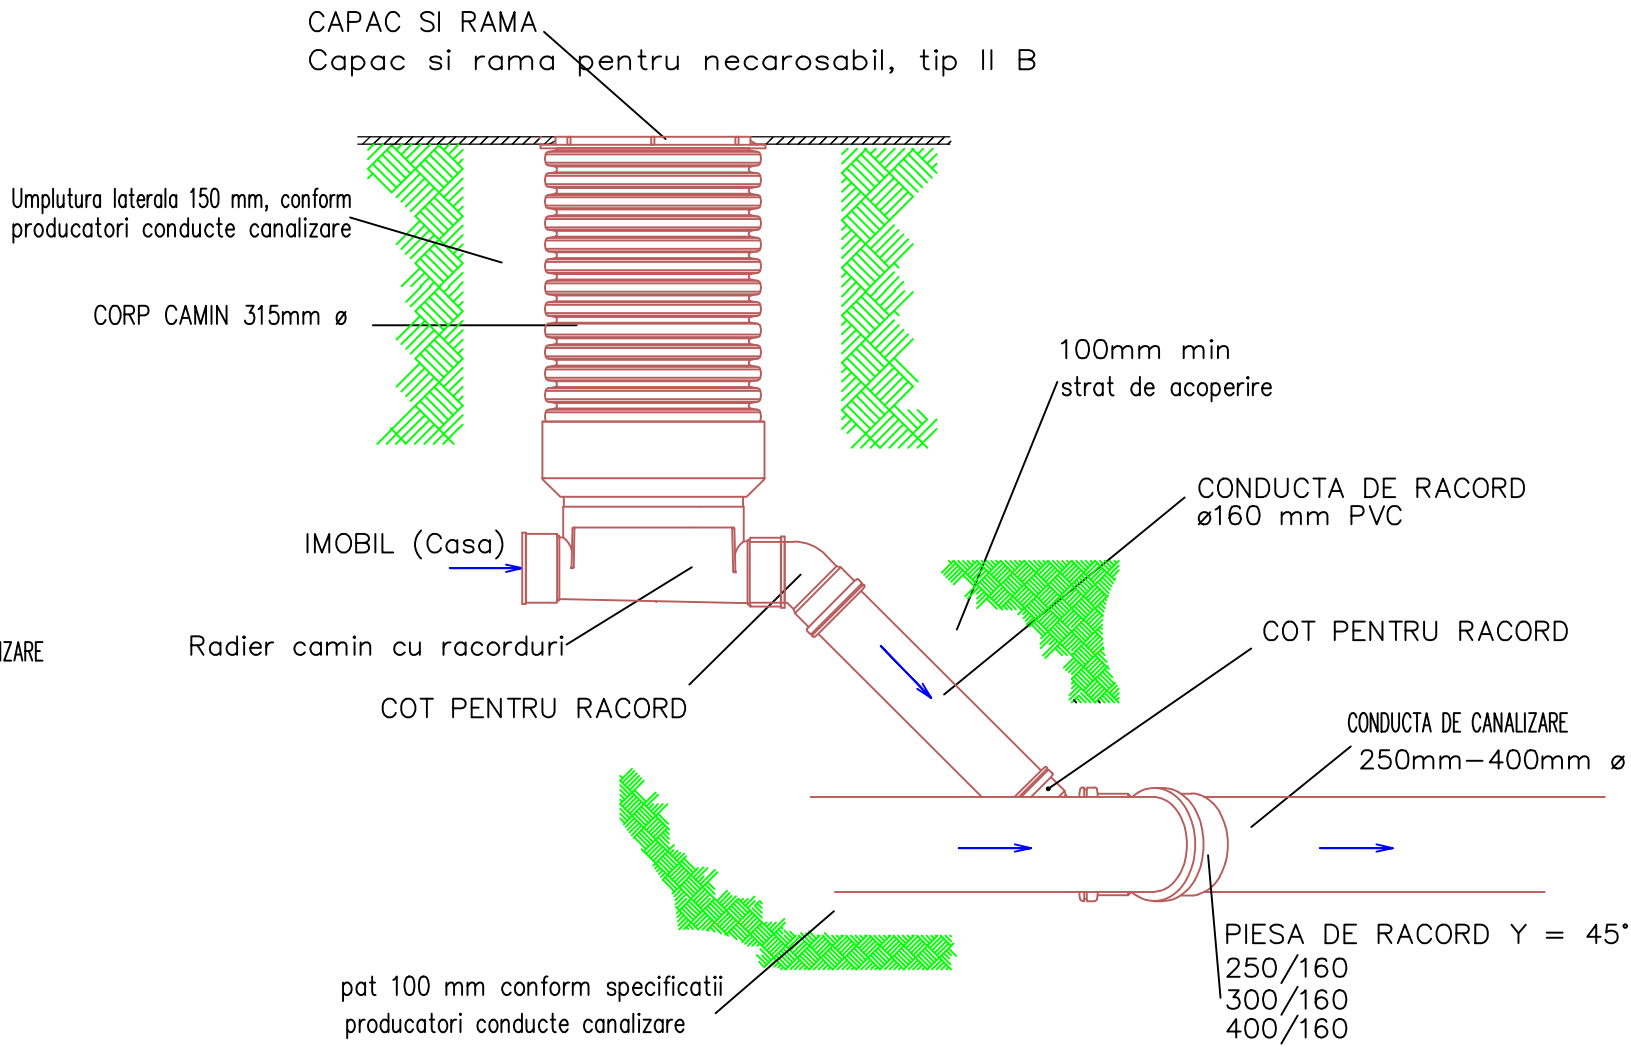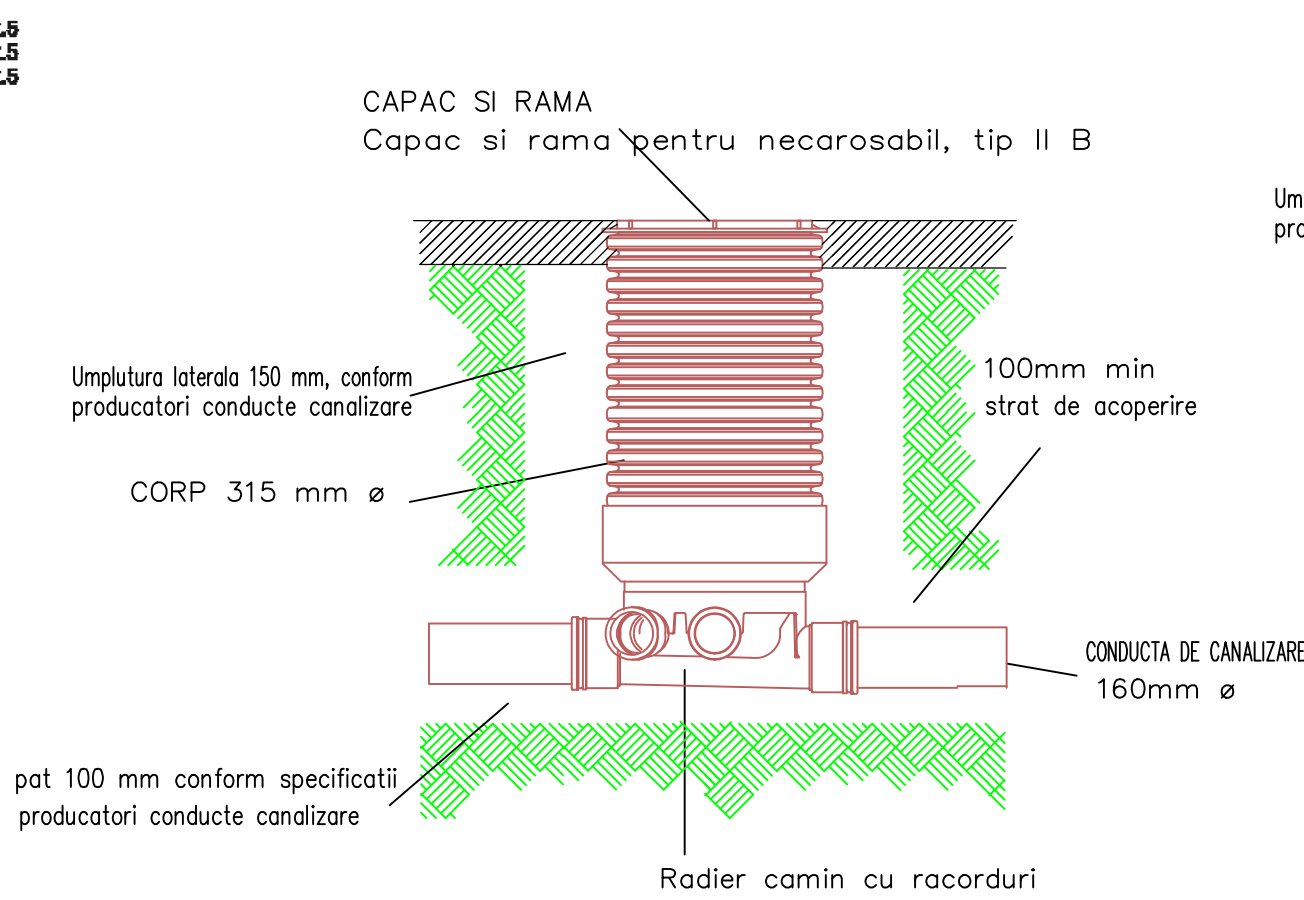

Verificator/Expert	Nume si prenume	Semnatura	Cerinta	Referat / Expertiza (titlu, nr., data)	
Proiectant:	S.C. VEST INSTAL S.R.L. CALARASI CUI:18991887; Nr.ord.R.C.:J51/527/2006			Beneficiar: UAT CABESTI	PR. NR. B56
Sef Proiect	ing. dipl. Neicu M.		SCARA: -	Titlu proiect: MODERNIZARE REȚEA DE ALIMENTARE CU APA SI INFINTARE REȚEA DE CANALIZARE MENAJERA CU STATIE DE EPURARE IN COMUNA CABESTI, JUDETUL BIHOR ETAPA 1, 2	FAZA P.Th.+D.E.
Proiectat	ing. dipl. Troscot C.		DATA: 2023		
Desenat	ing. dipl. Troscot C.			Titlu plansa: DETALIU CAMIN DE RACORD	NR. PLANSA IH-40
Acest document este proprietatea intelectuală S.C. VEST INSTAL S.R.L. Călărași și nu poate fi reprodus sau transmis fără autorizarea expresă (scrisă). Utilizarea sa este permisă numai beneficiarului direct și numai pentru scopul (obiectul) pentru care a fost elaborat. Documentul este valabil numai cu semnăturile și cu stampilele în original.					