


The front panel of the control unit features a series of indicators and controls. At the top, there are three square indicators: a left indicator, a central indicator with a power symbol, and a right indicator. Below these are three more square indicators. At the bottom, there is a rectangular control panel containing a power symbol, a small square indicator, and a row of seven dots.

LEGENDA:

1. DISPOZITIV DE SUSPENDARE;
2. ELECTROPOMPA APA UZATA
(1 BUC ACTIVA + 1 BUC REZERVA)
3. CONDUCTA REFULARE ;
4. SENZORI DE NIVEL (PORNIRE POMPA,
OPRIRE POMPA);
5. CONDUCTA INTRARE;
6. CLAPETA ANTIRETUR;
7. VANA SERTAR;

8. BARE PENTRU CULISARE ELECTROPOMPA;
9. LANT;
10. CAMERA POMPE, PREFABRICATA DIN BETON;
11. GRATAR COS;
12. PLATFORMA;
13. SCARA ACCES
14. TABLOU DE COMANDA SI AUTOMATIZARE

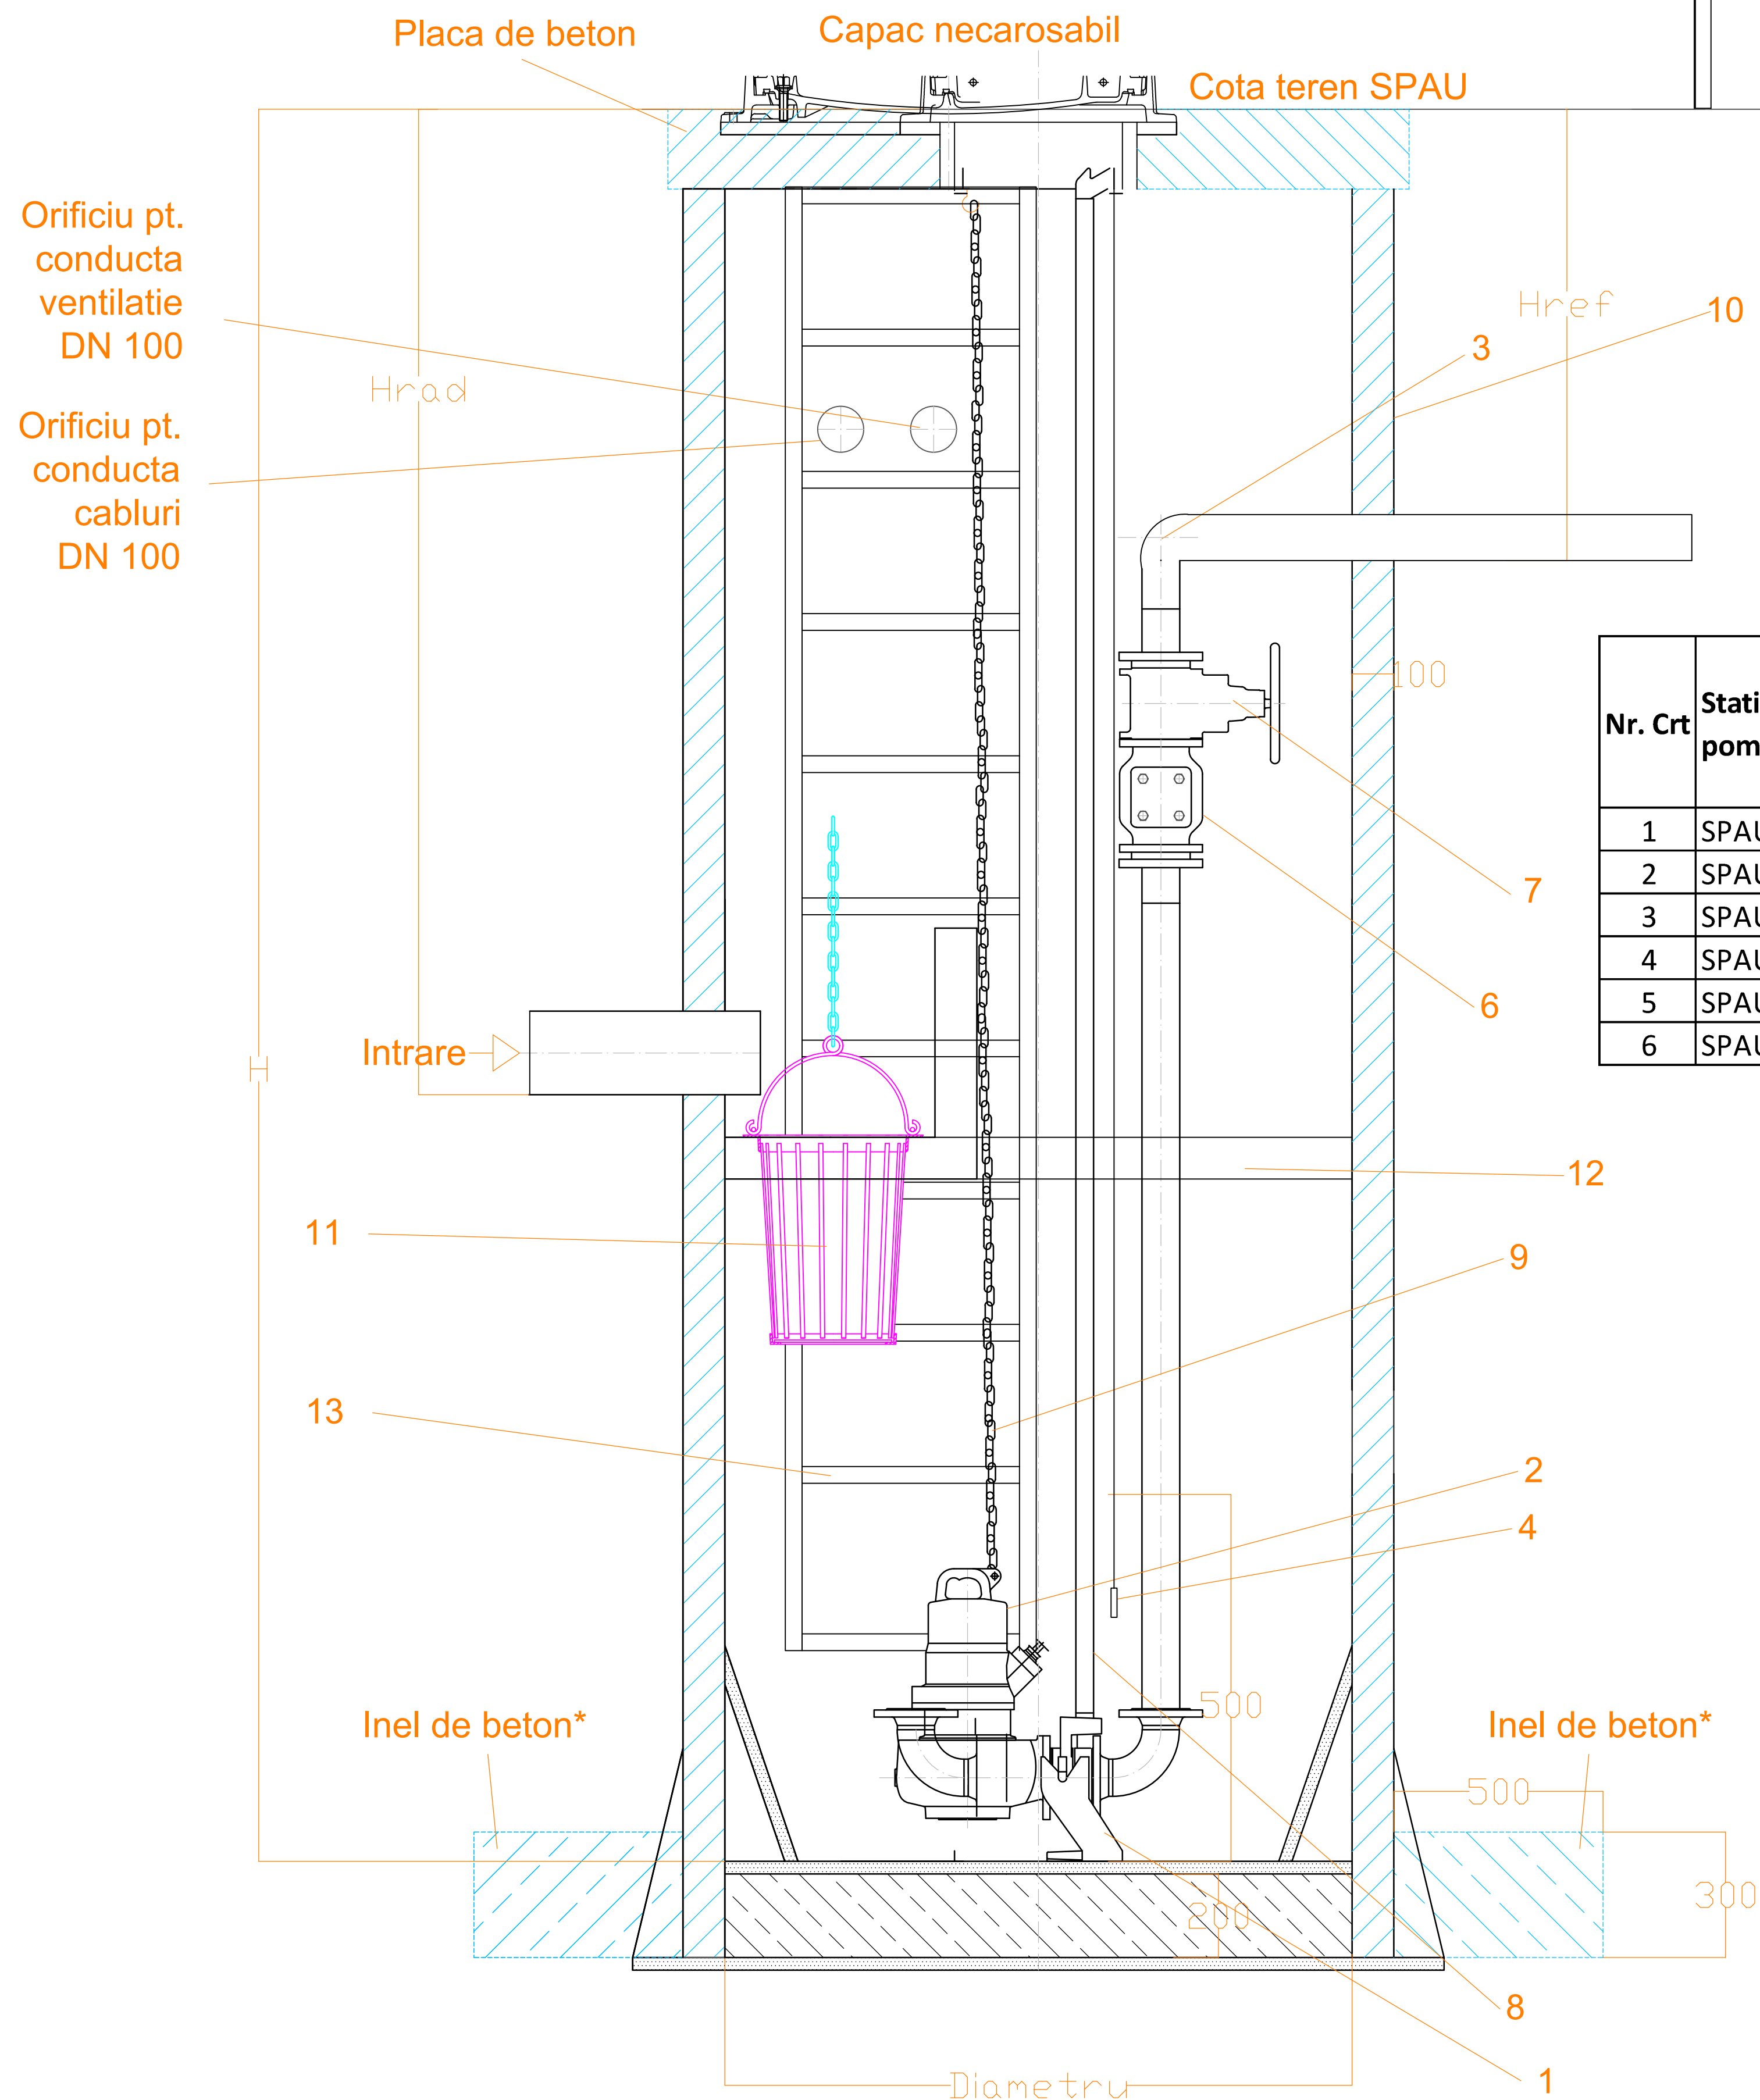

Nr. Crt	Statia de pompare	CT SPAU	Nr. pompe	Q (l/s)	Hp (m)	H rad cond. Intrare SPAU	Diametru bazin aspiratie SPAU (m)	H bazin aspiratie (m)	De cond. refulare [mm]	Lungime cond. refulare	CR cond. refulare in SPAU
1	SPAU1	212.63	1+1	3.5	20	2.9	1.4	3.9	90	441	211.38
2	SPAU2	222.32	1+1	3.5	10	1.67	1.4	2.3	90	319	221.12
3	SPAU3	278.12	1+1	3.5	8	2.84	1.4	3.5	90	127	276.62
4	SPAU4	200.82	1+1	5.06	9	2.27	1.6	3.4	90	372	199.52
5	SPAU5	201.32	1+1	3.5	6	3.81	1.4	4.5	90	44	199.82
6	SPAU6	197.91	1+1	9.9	4	1.96	1.6	3.5	110	53	196.71

Verificator/ Expert	Nume si prenume	Semnatura	Cerinta	Referat / Expertiza (titlu, nr., data)	
Proiectant:	S.C. WEST INSTAL S.R.L. CALARASI CUI:18991887; Nr.Ord.CE-151/202006			Beneficiar: UAT CABESTI Titlu proiect: MODERNIZARE REȚEA DE ALIMENTARE CU APA SI INFINTARE REȚEA DE CANALIZARE MENAJERA CU STATIE DE EPURARE IN COMUNA CABESTI JUDEȚUL BIHOAR ALTA 1, 2 DATA: 2023 Titlu planșă: DETALII STATII DE POMPAPE APE UZATE MENAJERE	
SPECIFICATIE	NUME	SEMNATURA	SCARA		
Sef Proiect	ing. dipl. Niciu M.		-	PR. NR. B56	
Proiectant	ing. dipl. Troscot C.			FAZA P.Th.+D.E.	
Desenat	ing. dipl. Troscot C.			NR. PLANȘA 11-41	

Acest document este proprietatea intelectuală a S.C. WEST INSTAL S.R.L. Calarazi și nu poate fi reproducut sau transmis fără autorizarea expresă (scrisă). Utilizarea sa este permisă numai în cadrul proiectului descris în titlul prezentei cereri de caldărie și nu poate fi utilizat în alte proiecte. Documentul este valabil doar pentru proiectul descris în titlul prezentei cereri de caldărie.