



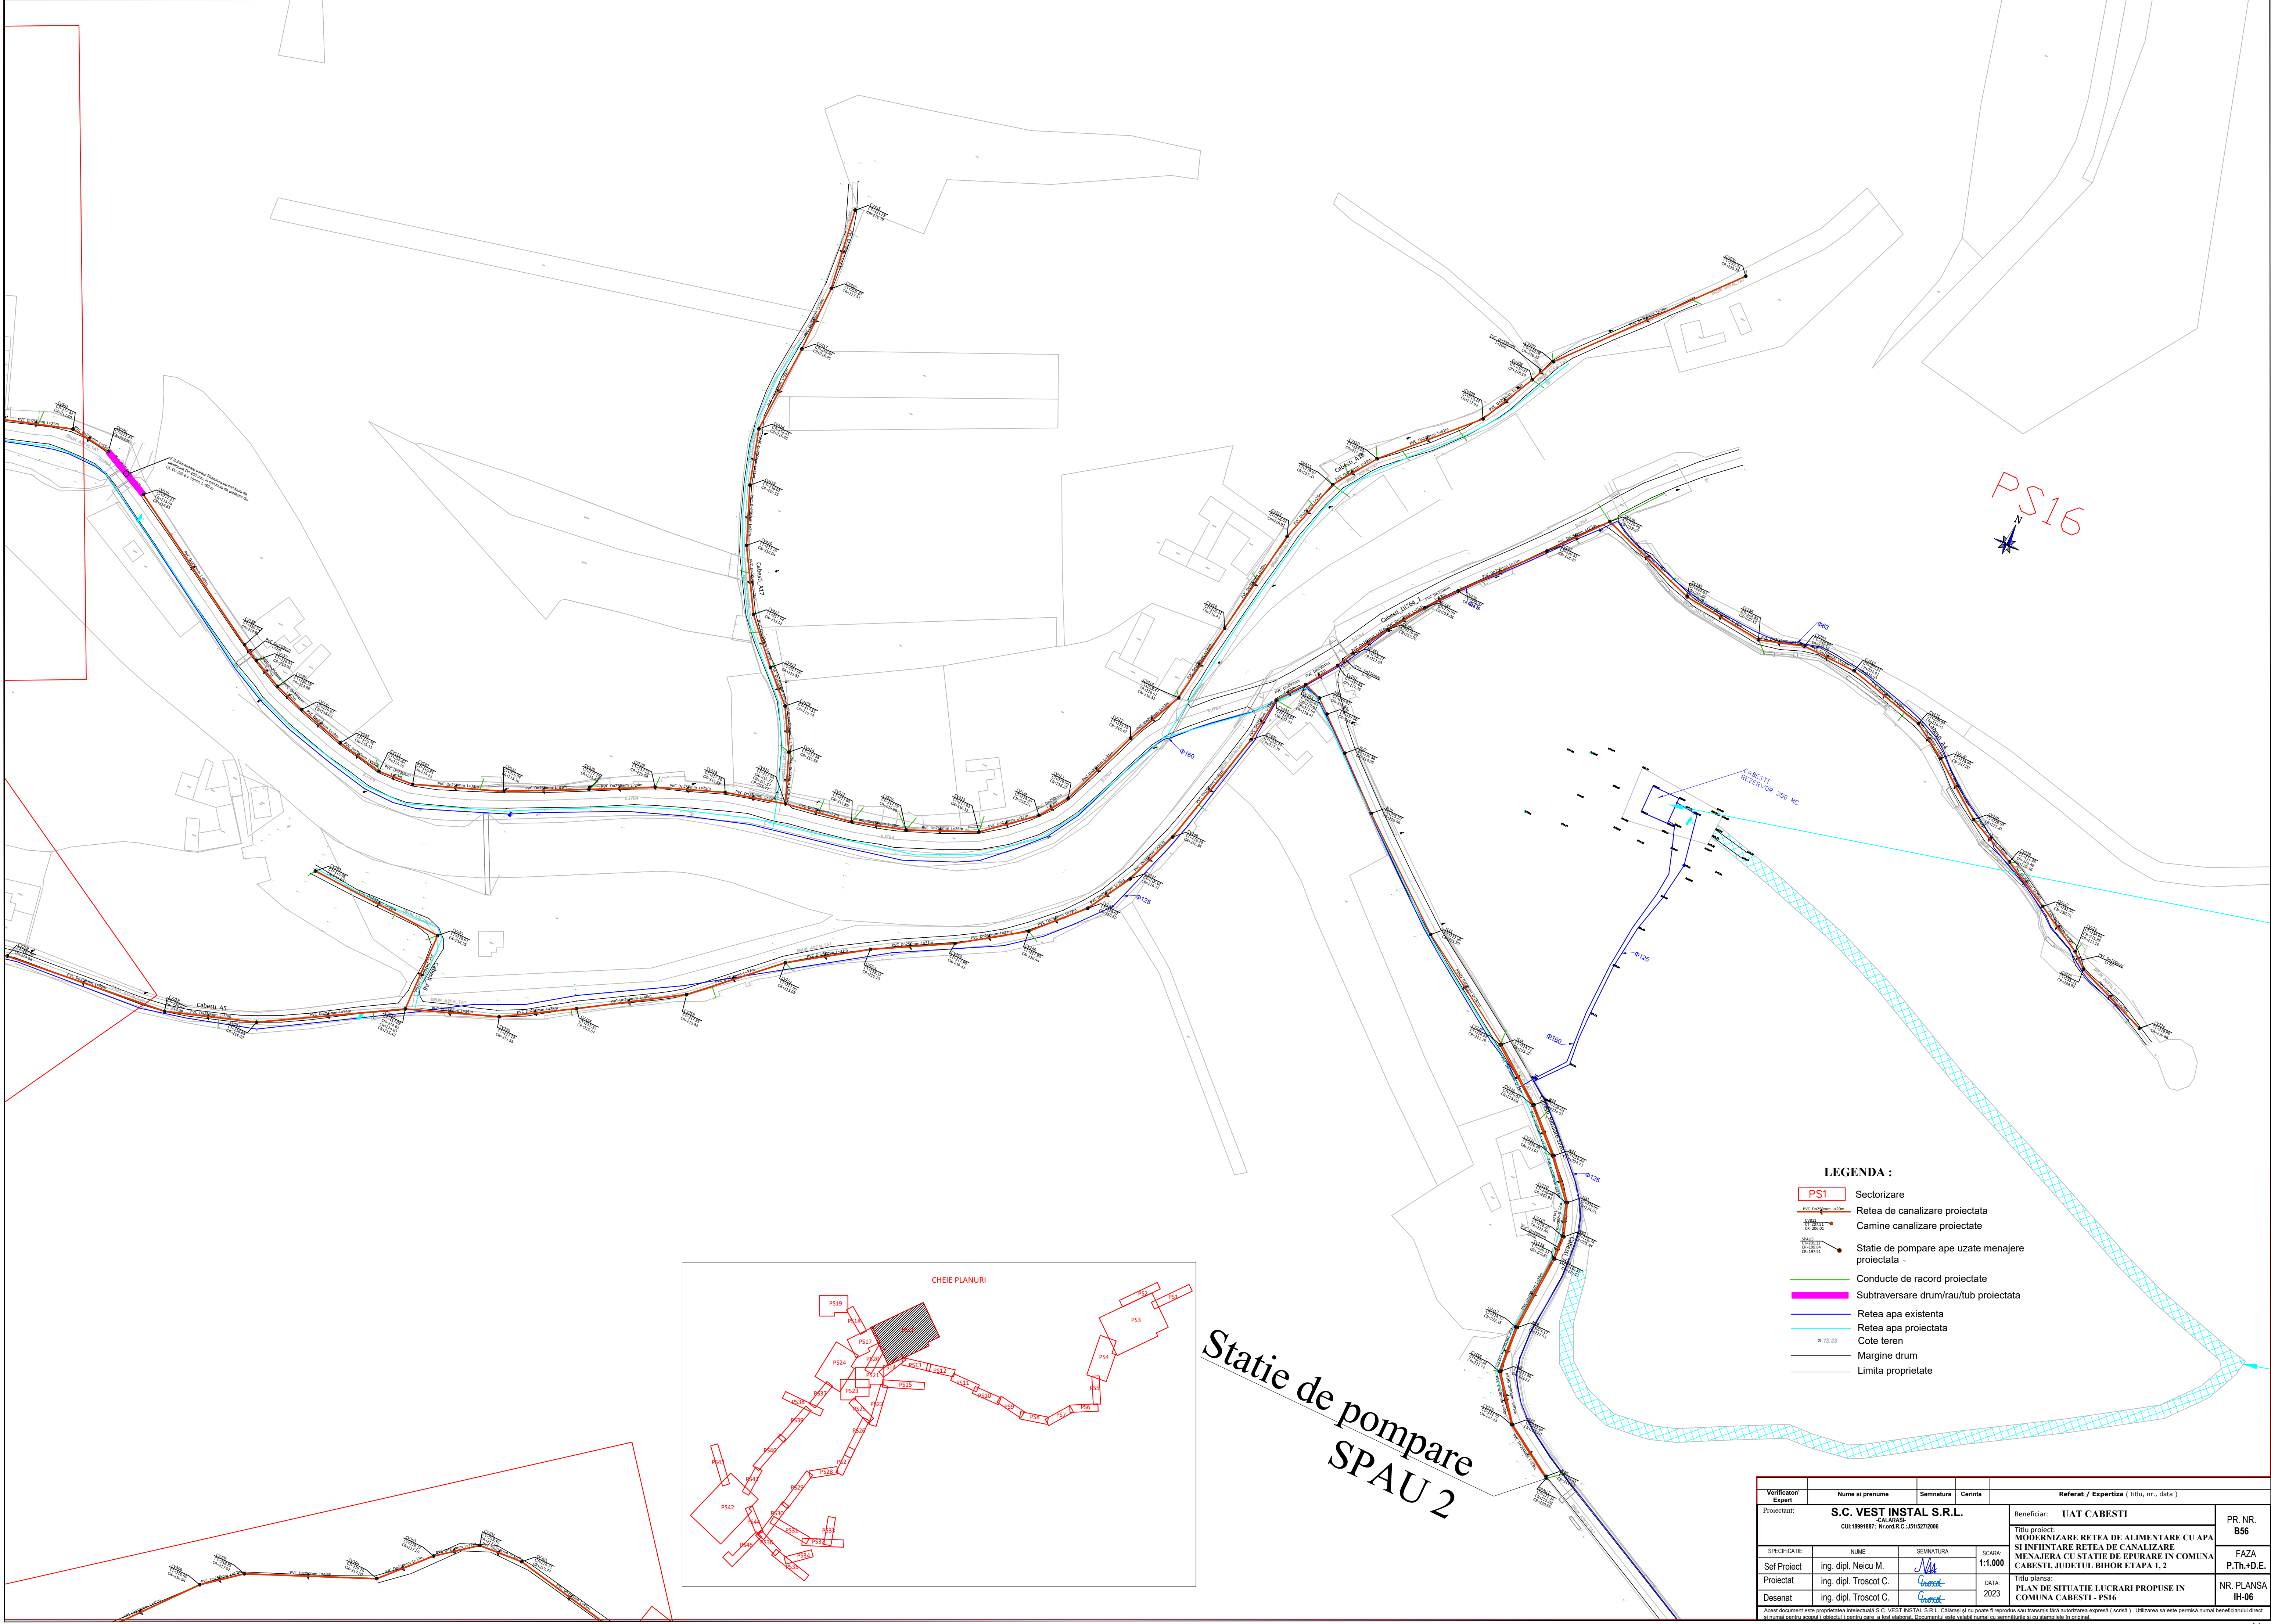

PS16

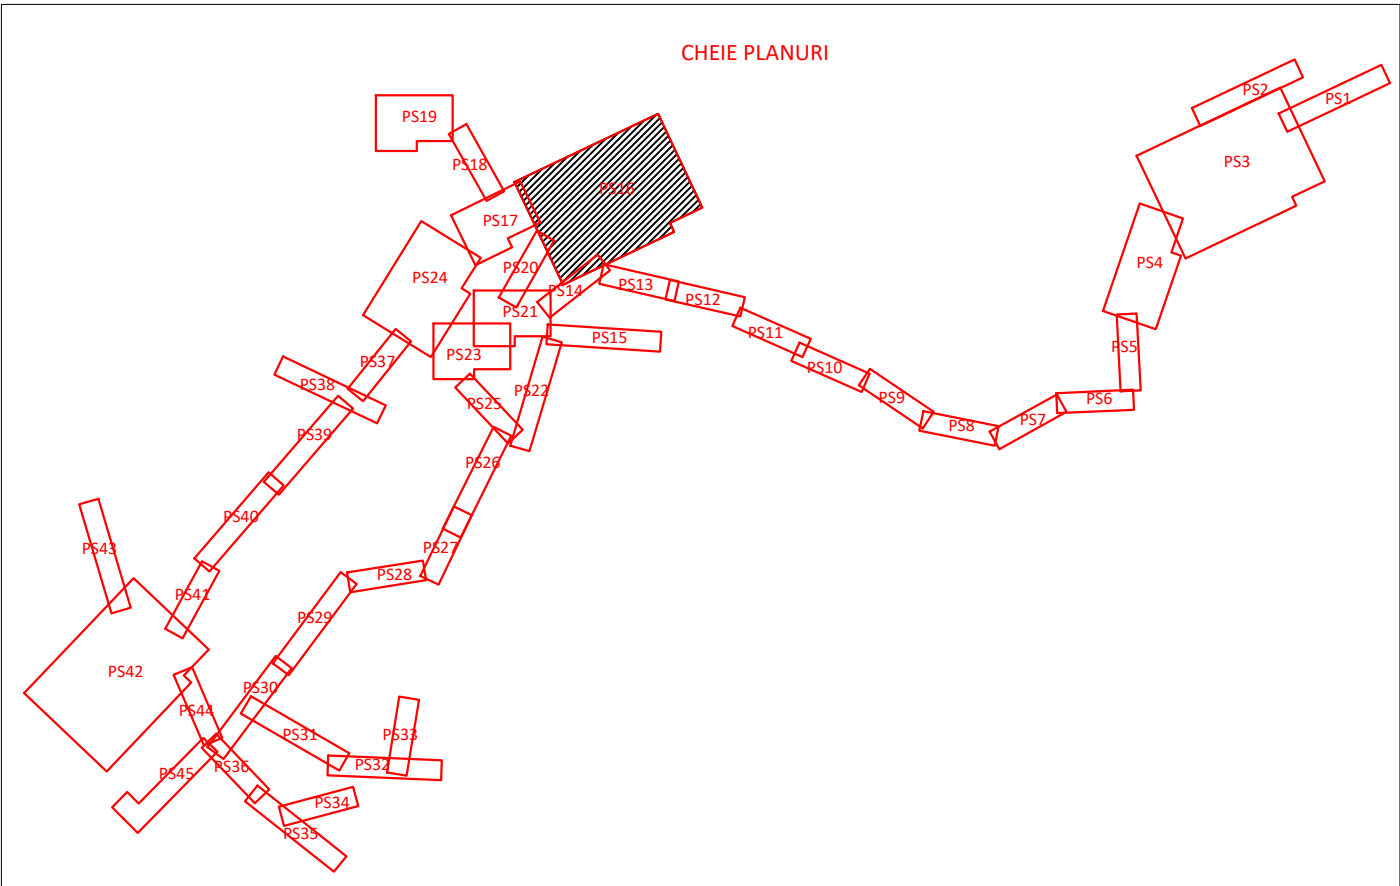

Statie de pompare
SPAU 2

LEGENDA :

- PS1 Sectorizare
- PS2 Retea de canalizare proiectata
- PS3 Camine canalizare proiectate
- PS4 Statie de pompare ape uzate menajere proiectata
- PS5 Conducte de racord proiectate
- PS6 Subtraversare drum/rau/tub proiectata
- PS7 Retea apa existenta
- PS8 Retea apa proiectata
- PS9 Cote teren
- PS10 Margine drum
- PS11 Limita proprietate

Verificator / Expert	Nume si prenume	Semnatura	Cerinta	Referat / Expertiza (titlu, nr., data)	
Proiectant:	S.C. VEST INSTAL S.R.L. CALARASI CUI:18991887; Nr.ord.R.C.:J515272006			Beneficiar:	UAT CABESTI
Titlu proiect:	MODERNIZARE REȚEA DE ALIMENTARE CU APA SI INFINTARE REȚEA DE CANALIZARE MENAJERA CU STATIE DE EPURARE IN COMUNA CABESTI, JUDETUL BIHOR ETAPA I, 2			PR. NR.	B56
SCARA:	1:1.000	FAZA			
Proiectat	ing. dipl. Trosot C.	ing. dipl. Trosot C.	DATA	2023	NR. PLANSA
Desenat	ing. dipl. Trosot C.	ing. dipl. Trosot C.	DATA	2023	IH-06
Acest document este proprietatea intelectuală a S.C. VEST INSTAL S.R.L. Calarasi și nu poate fi reprodus sau transmis fără autorizația expresă (scrisă) . Utilizarea sa este permisă numai beneficiarului direct al lucrului pentru scopul, obiectul și scopul pentru care a fost elaborat. Documentul este valabil numai cu semnăturile și sau aprobările în scris.					