

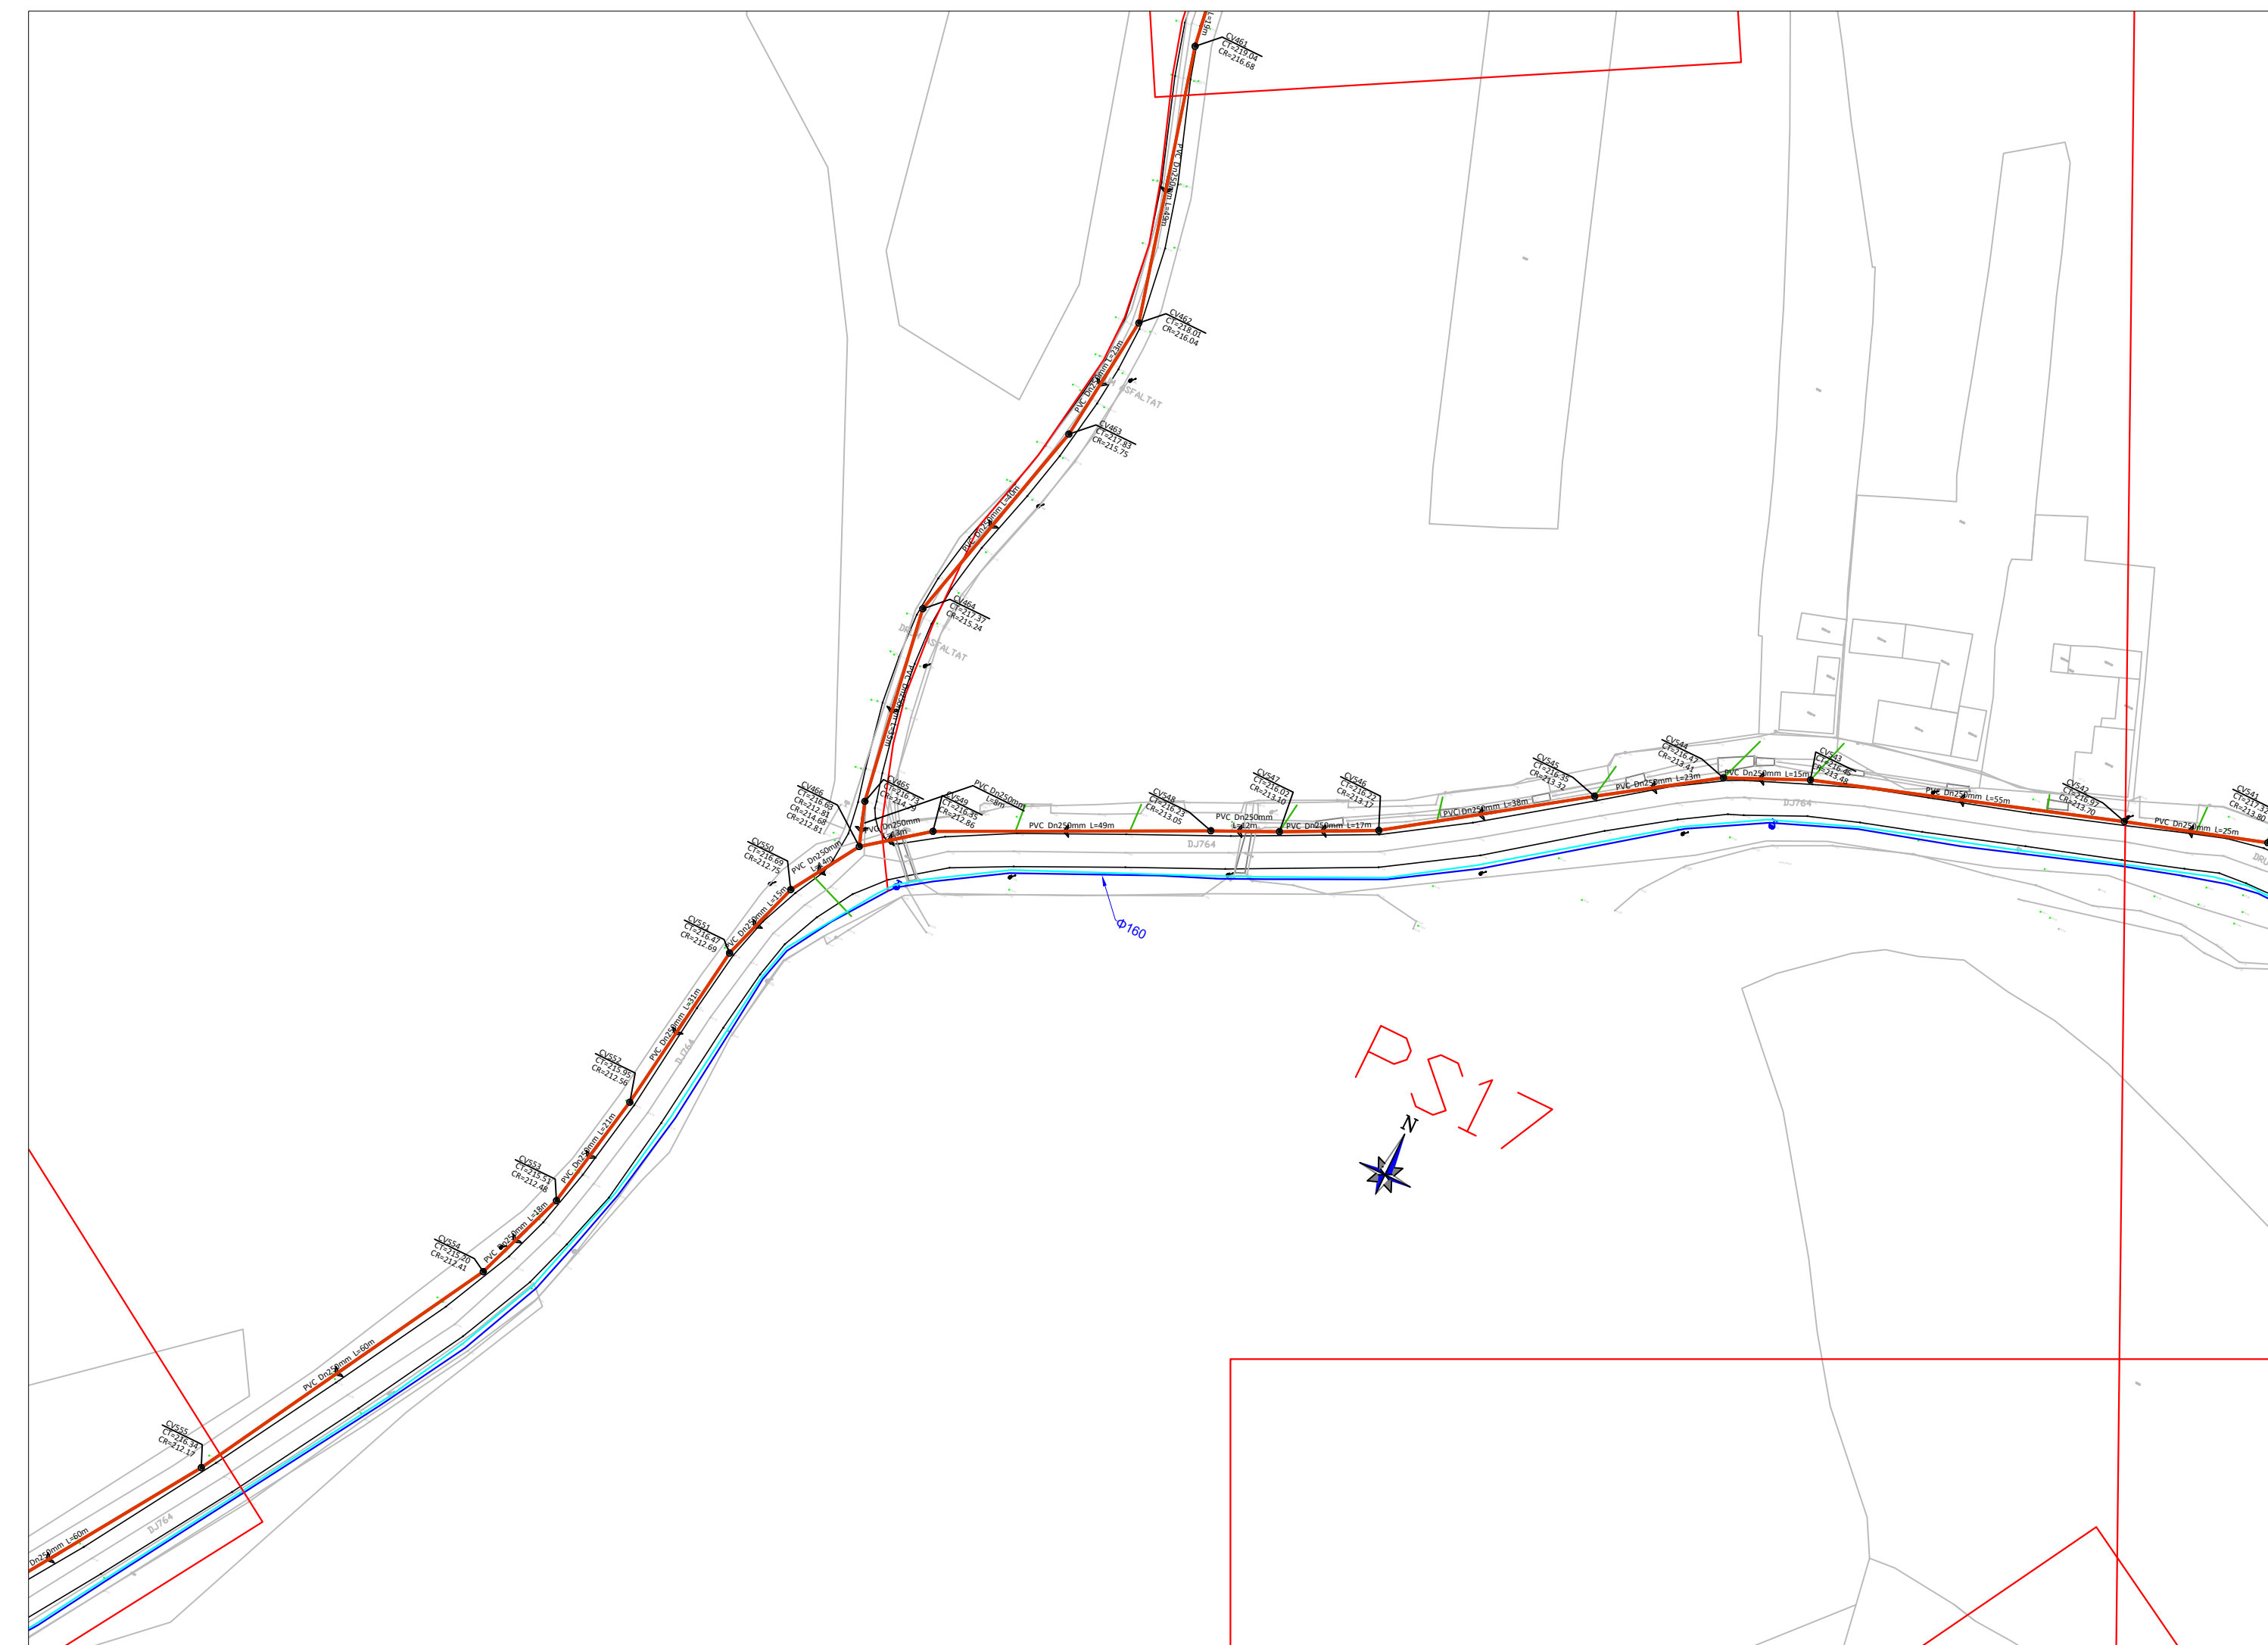


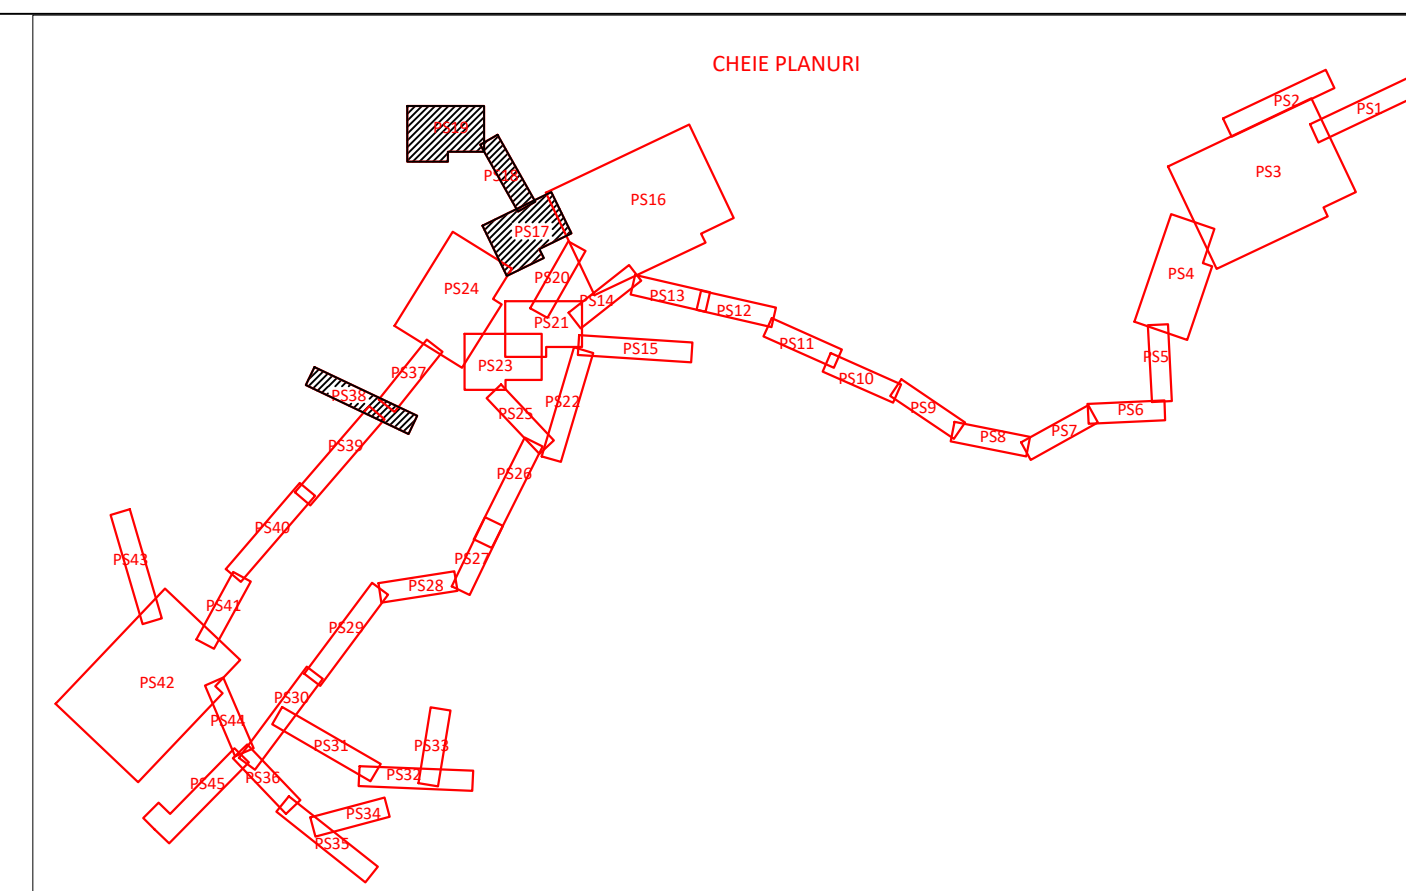

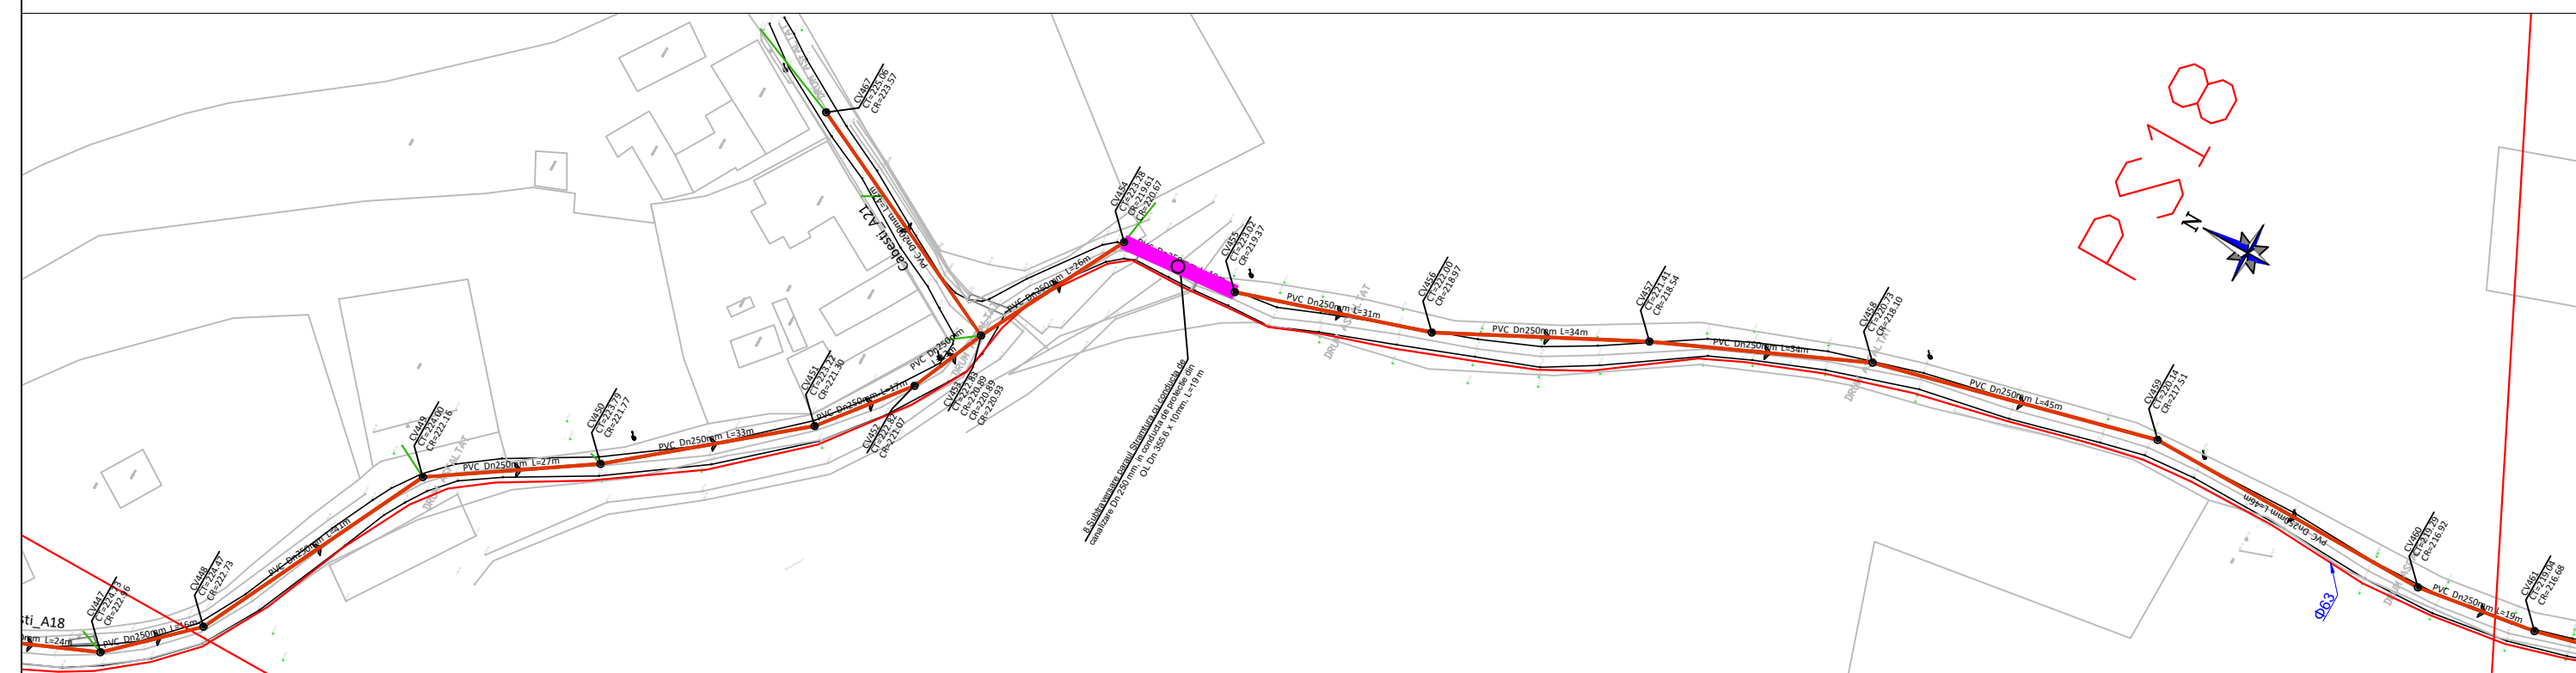

PS1






Sectorizare

Rețea de canalizare proiectată

Cămine canalizate proiectate

Stație de pompare ape uzate menajere proiectată

Conducte de racord proiectate

Subtraversare drum/rau/tub proiectată

Rețea apă existentă

Rețea apă proiectată

Cote teren

Margine drum

Limita proprietate

Verificator/Expert

Proiectant:

S.C. VEST INSTAL S.R.L.



Referat / Expertiza (titlu, nr., data)

Beneficiar: UAT CABAȘTI

Titlu proiect: MODERNIZARE REȚEA DE ALIMENTARE CU APA SI INFINTARE REȚEA DE CANALIZARE MENAJERA CU STATIE DE EPURARE IN COMUNA CABAȘTI, JUDEȚUL BIHOR ETAPA I, 2

Planuri de situat: LUCRARI PROPUSE IN COMUNA CABAȘTI - PS17, PS18, PS19 SI PS38

Specificatie

Set Proiect

Proiectat

Desenat

NUME

Semnatura

SCALA

DATA